


**SYTUACJA**  
z inwentaryzacją zieleni,  
projektem wejść i podjazdów  
do budynku,  
projektem nasadzeń i wycinek  
drzew i krzewów

**SKALA 1:200**

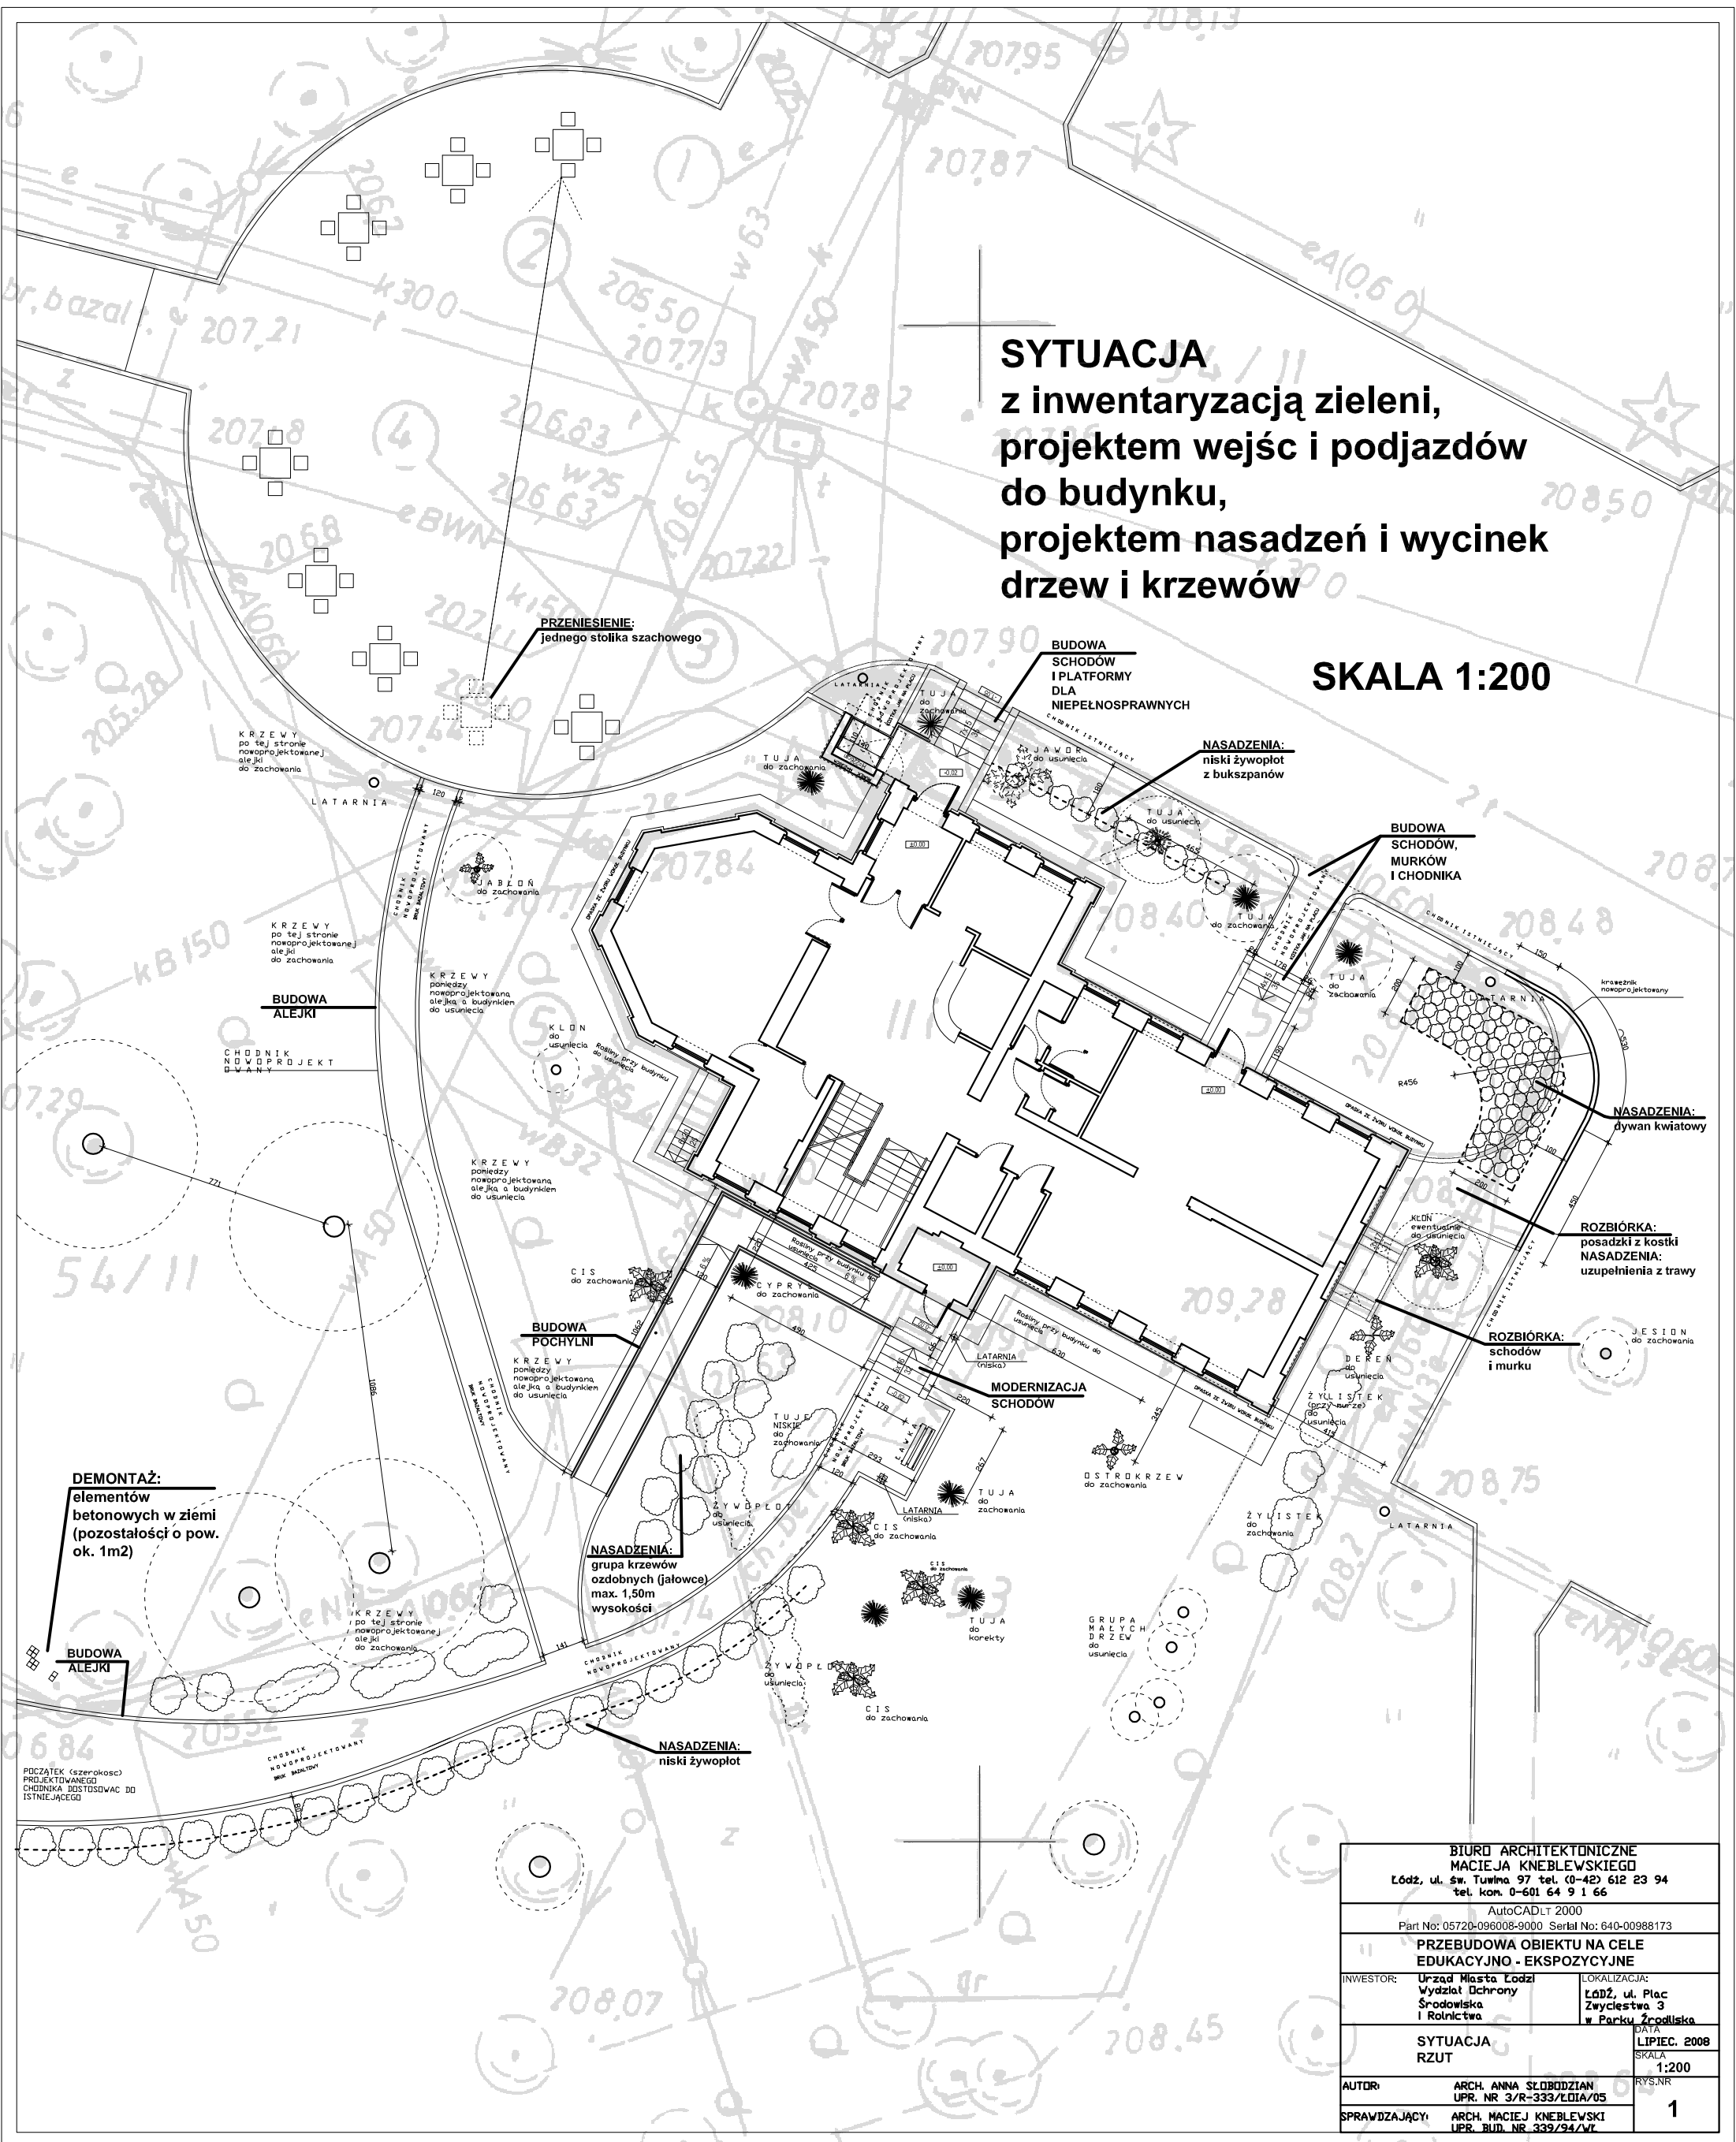

BIURO ARCHITEKTONICZNE MACIEJA KNEBLEWSKIEGO Łódź, ul. św. Tuwima 97 tel. (0-42) 612 23 94 tel. kom. 0-601 64 9 1 66			
AutoCAD LT 2000 Part No: 05720-096008-9000 Serial No: 640-00988173			
PRZEBUDOWA OBIEKTU NA CELE EDUKACYJNO - EKSPOZYCYJNE			
INWESTOR: Urząd Miasta Łodzi Wydział Ochrony Środowiska i Rolnictwa	LOKALIZACJA: Łódź, ul. Plac Zwycięstwa 3 w Parku <b>Żrodlińska</b>		
	DATA LIPIEC. 2008		
SYTUACJA RZUT			SKALA 1:200
AUTOR:	ARCH. ANNA SZŁOBODZIAN UPR. NR 3/R-333/ŁOIA/05		
SPRAWDZAJĄCY:	ARCH. MACIEJ KNEBLEWSKI UPR. BUD. NR 339/94/WŁ		
			1