


UL. RZGOWSKA

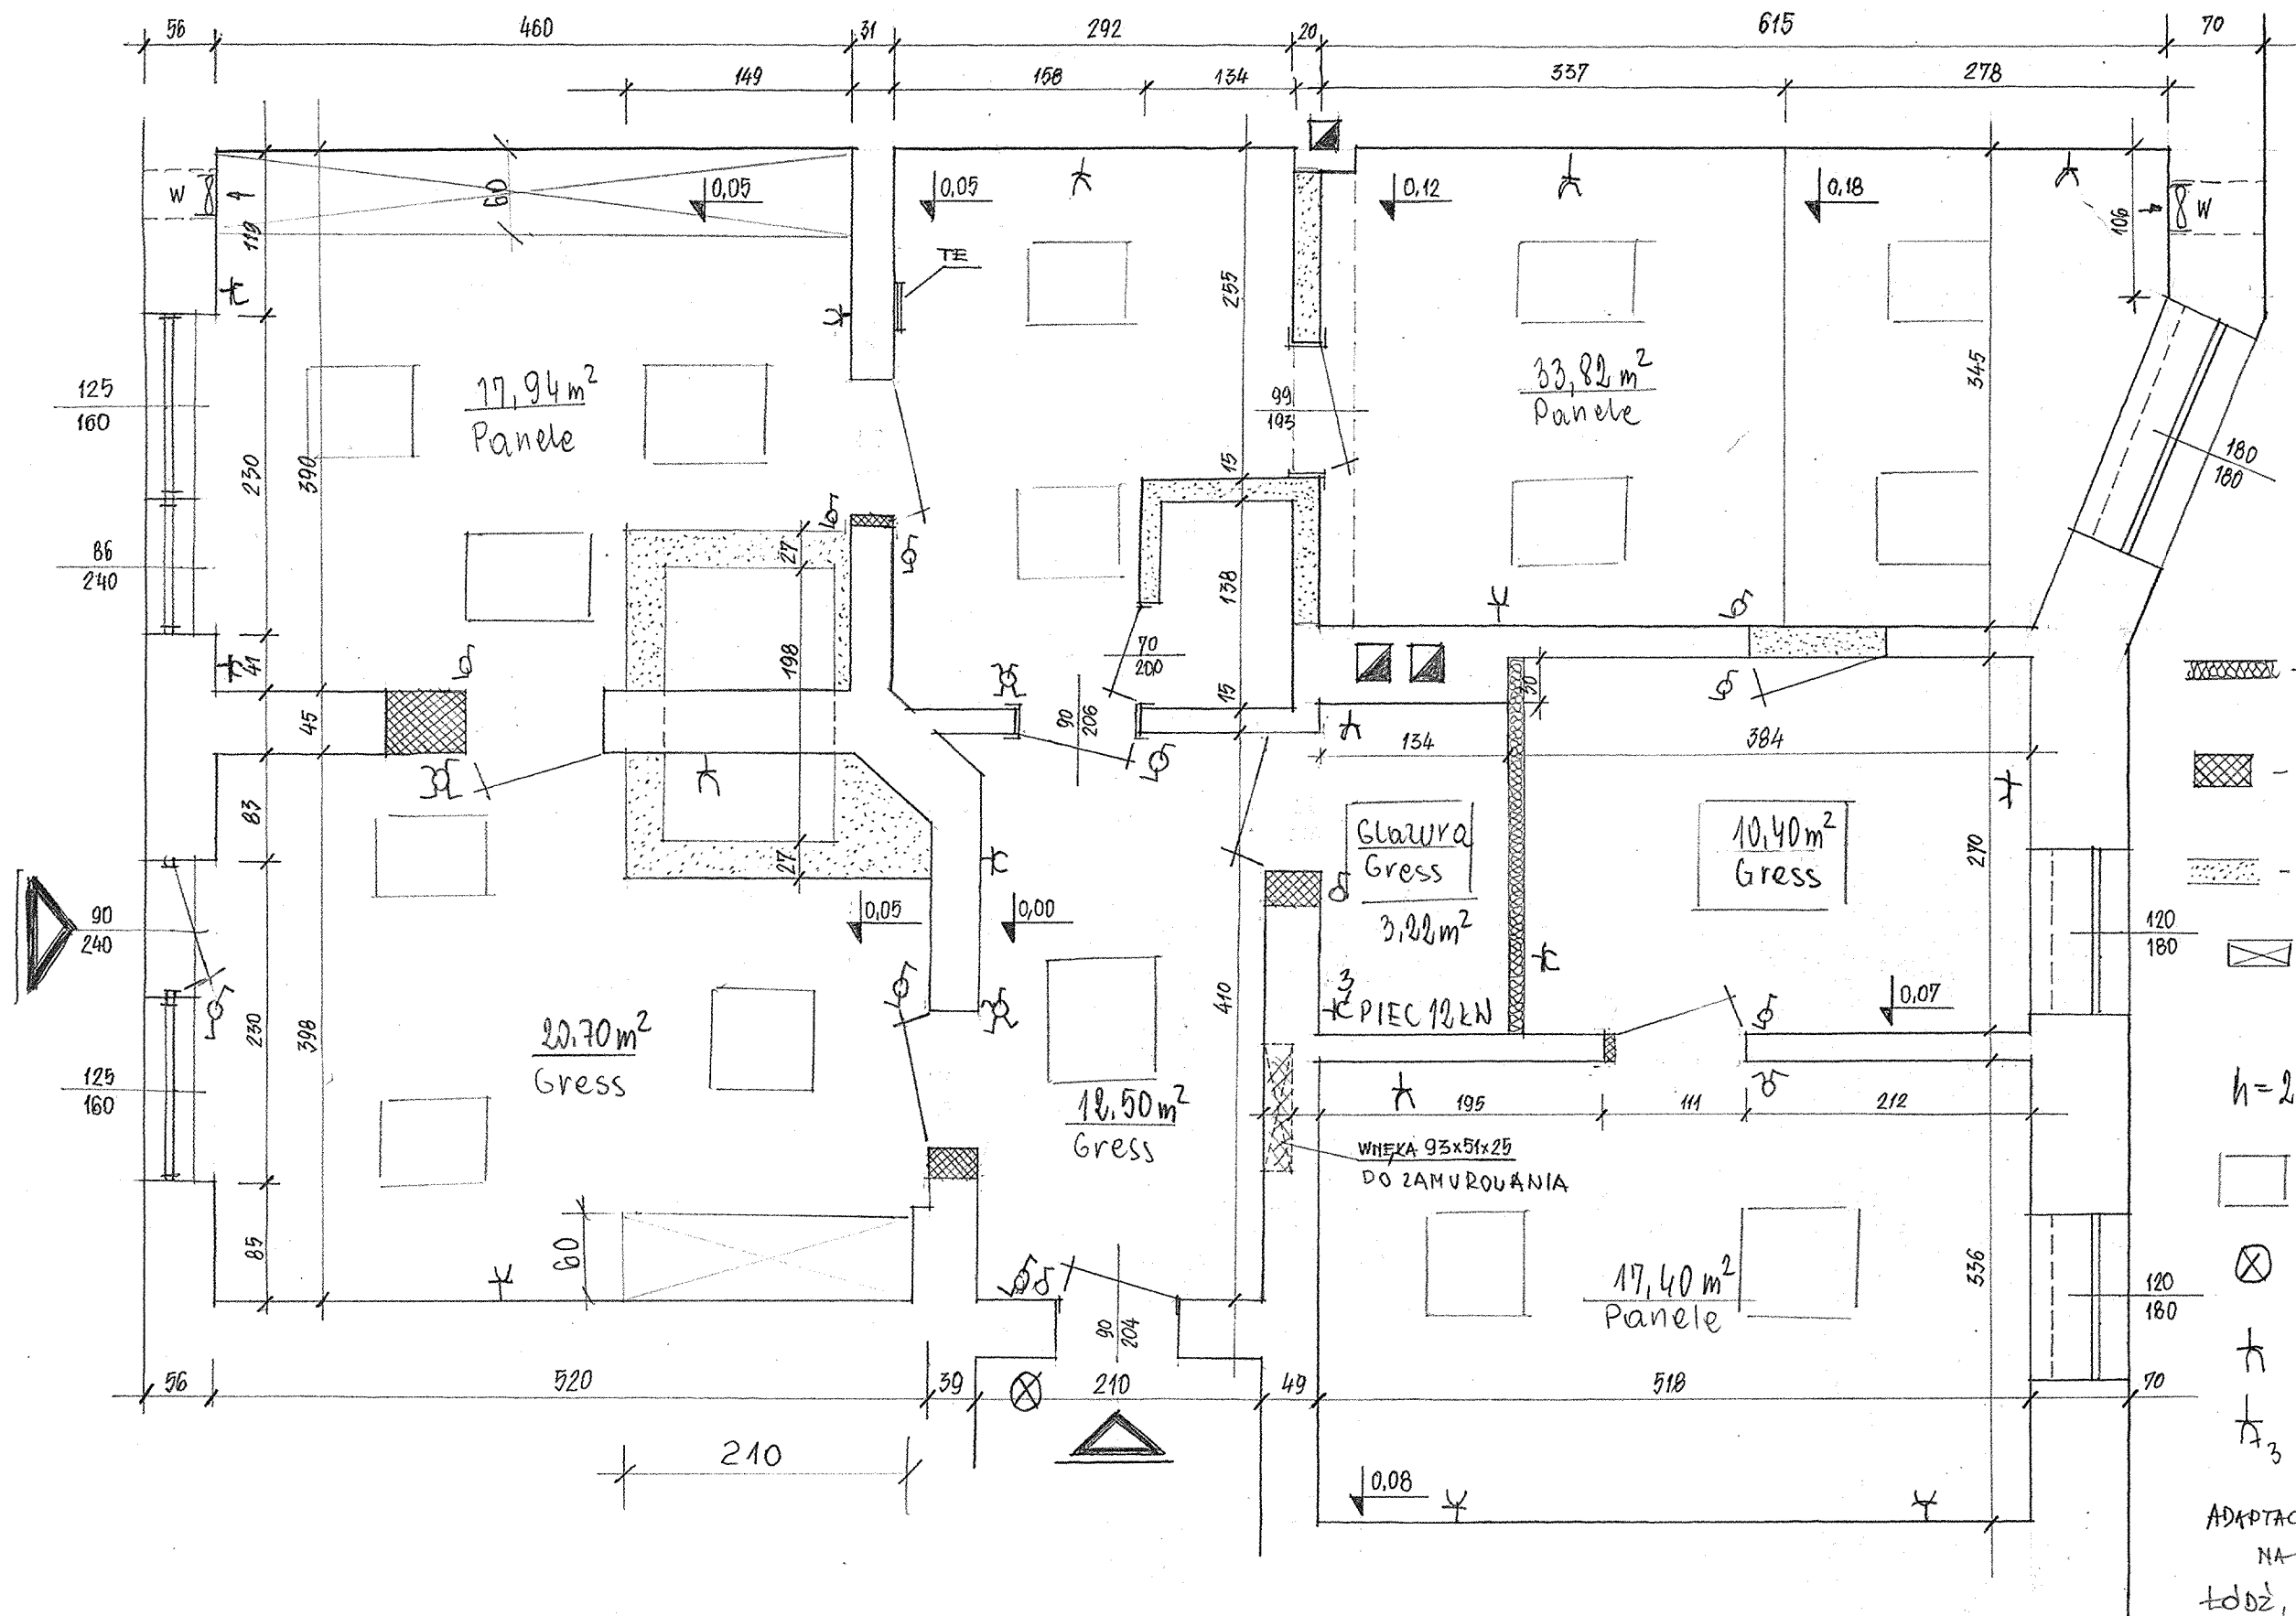

- ŚCIANKA G-K GRUB. 100MM
WŁÓKNIENIA WĘGLA

- ZAMUROWANIE CEGŁY NA
ZAPRAWIE C-W

- ŚCIANY DO ROZBIÓRKI

- ZABUDOWA STAKA
Z PŁYT MEБLOWYCH

$h = 2,60m^2$

□ oprawa 4x18W

⊗ oprawa 60W OSP

† gniazdo 1f

†₃ gniazdo 3f

ADAPTACJA POM. SKLEPOWYCH
NA BIURA RADY OSIEDLA CHOJNY

ŁÓDŹ, UL. RZGOWSKA 151

SKALA 1:50