


Tablica TK 6

$P_i = 28\ 000\ W$

$P_o = 14\ 000\ W$

$I_o = 21,7\ A$

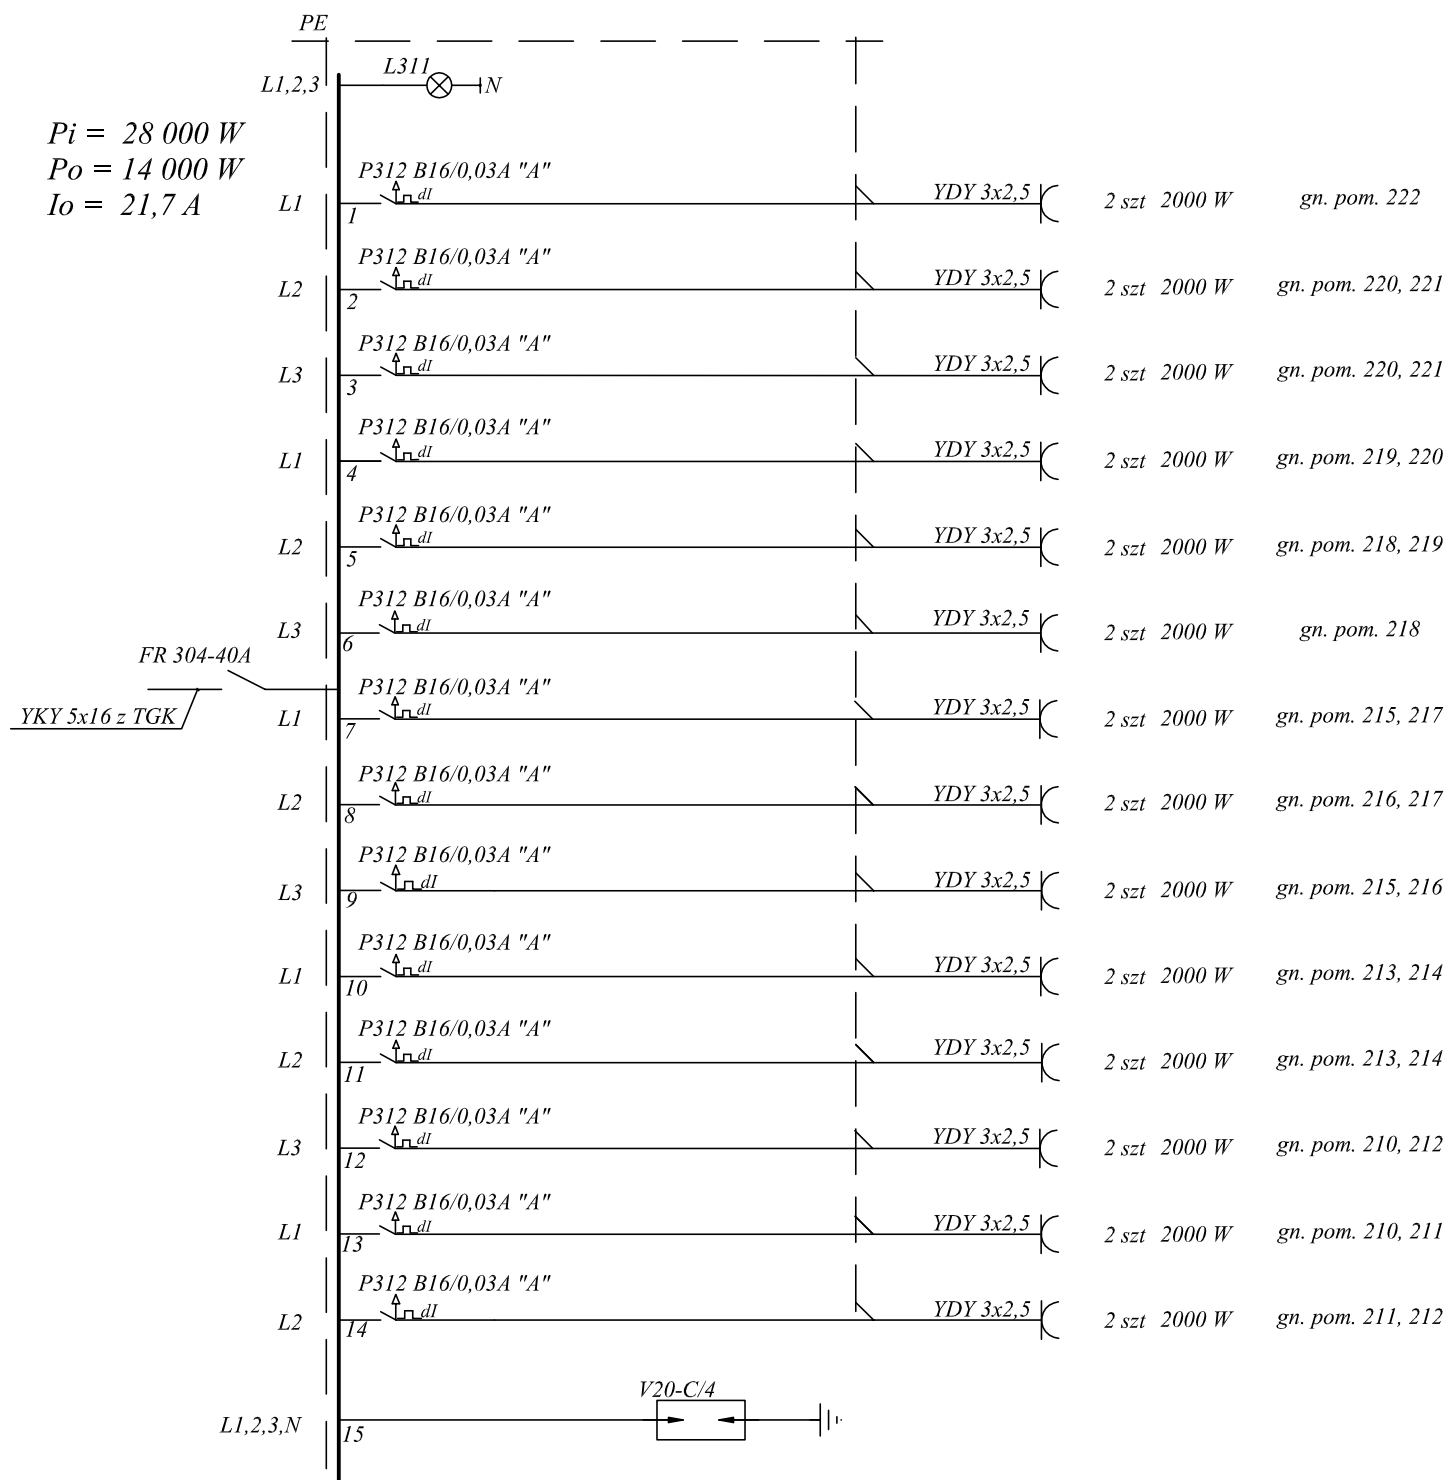

OBUDOWA XL3 160 3x24

	Imię i Nazwisko	Podpis	Data
Projektował	mgr inż. Tomasz Starzomski		02.2009
Podziałka	Nazwa rysunku: Tablica TK 6 UMŁ Delegatura Łódź-Górna Łódź, Al. Politechniki 32		Nr rysunku 36