


Tablica TK 4

$P_i = 26\ 000\ W$

$P_o = 13\ 000\ W$

$I_o = 20,2\ A$

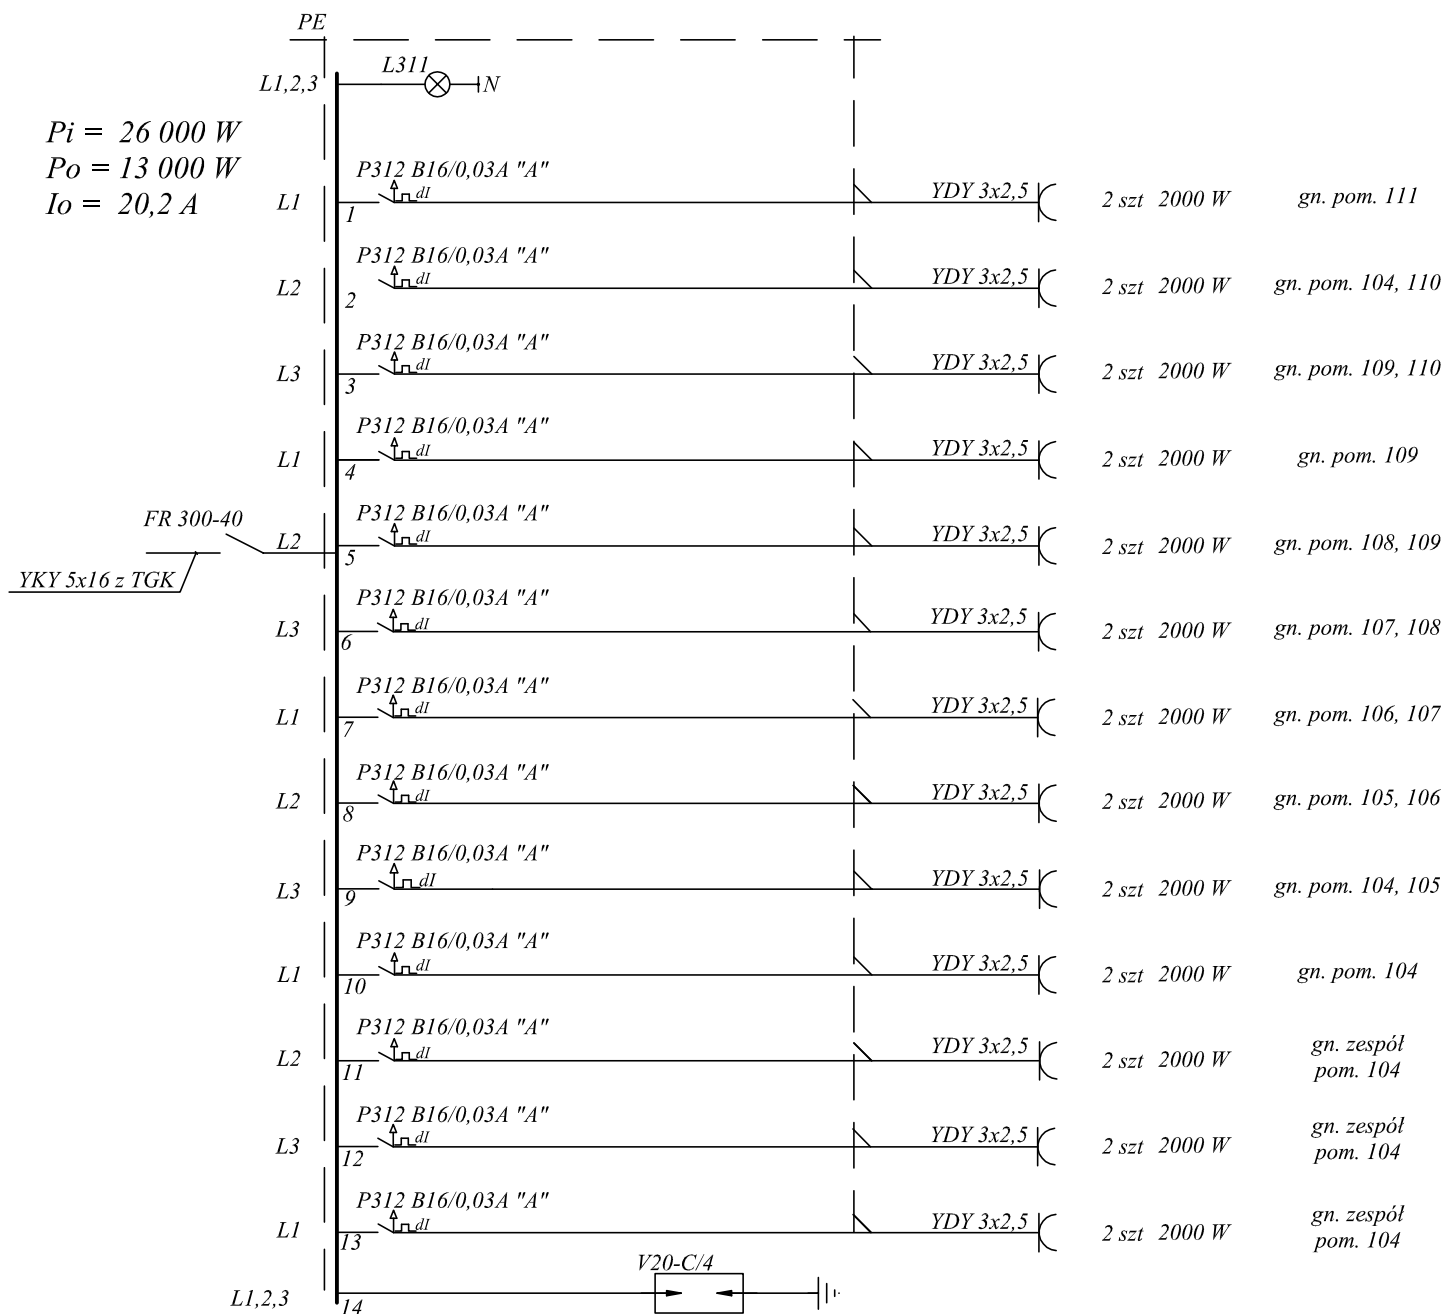

OBUDOWA XL3 160 3x24

	Imię i Nazwisko	Podpis	Data
Projektował	mgr inż. Tomasz Starzomski		02.2009
Podziałka	Nazwa rysunku: Tablica TK 4 UMŁ Delegatura Łódź-Górna Łódź, Al. Politechniki 32		Nr rysunku 34