


UMŁ Delegatura Łódź - Górna
rzut II-go piętra

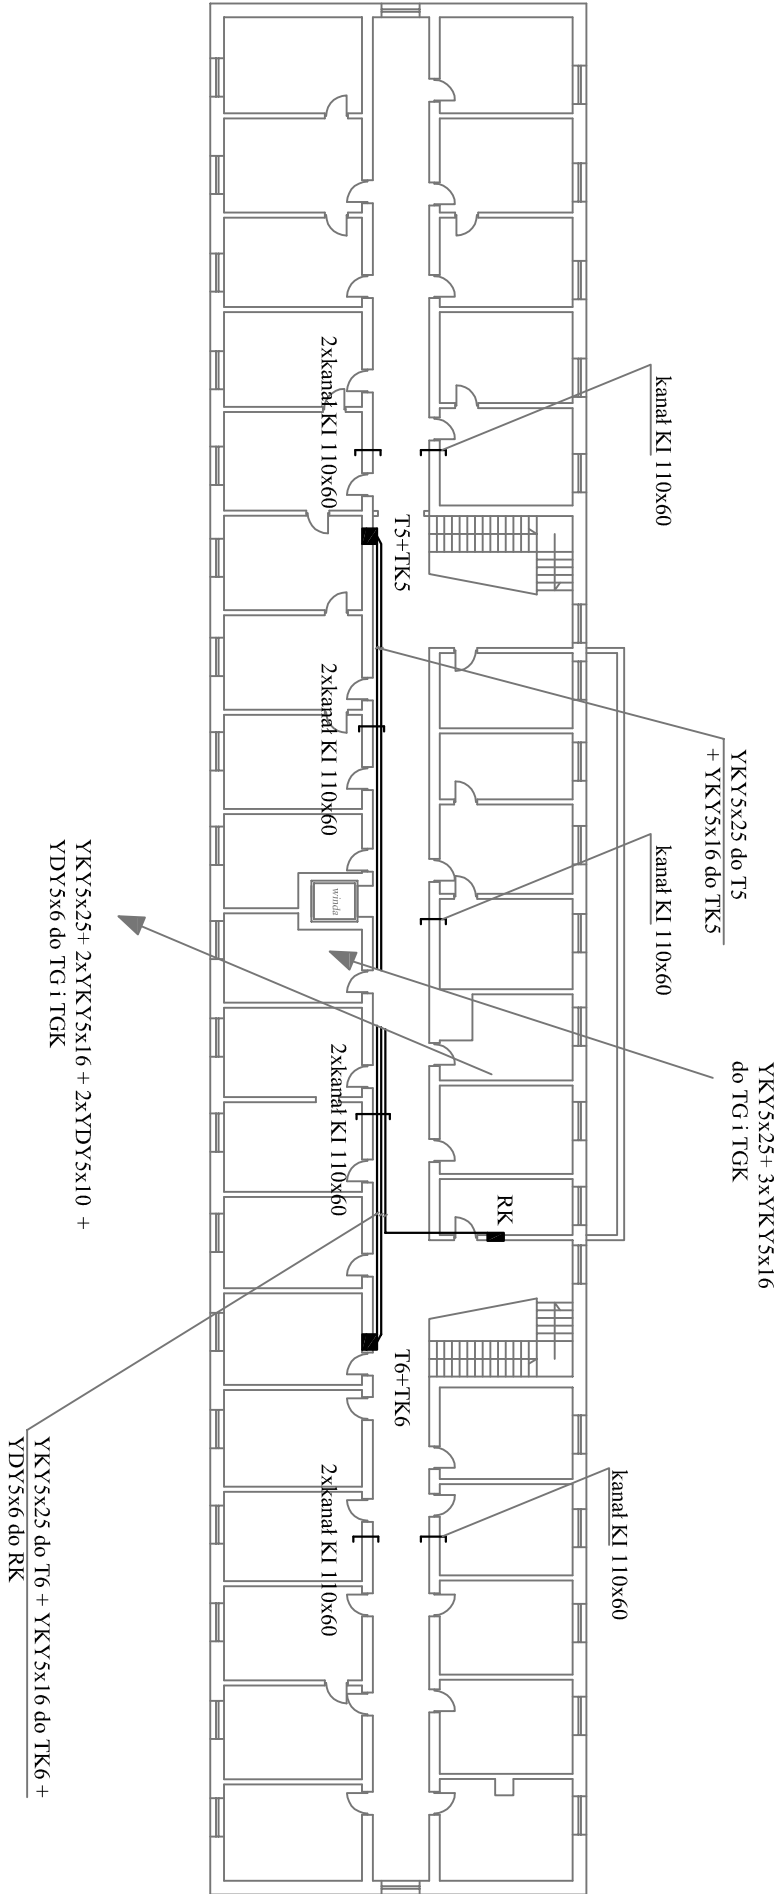

Imię i Nazwisko		Podpis	Data
Projektował	mgr inż. Tomasz Starzomski		02.2009
Podziłka	Nazwa rysunku Trasa WLZ II piętra UMŁ Delegatura Łódź-Górna Łódź, Al. Politechniki 32		Nr rysunku 43