


UMŁ Delegatura Łódź - Górna
rzut III-go piętra

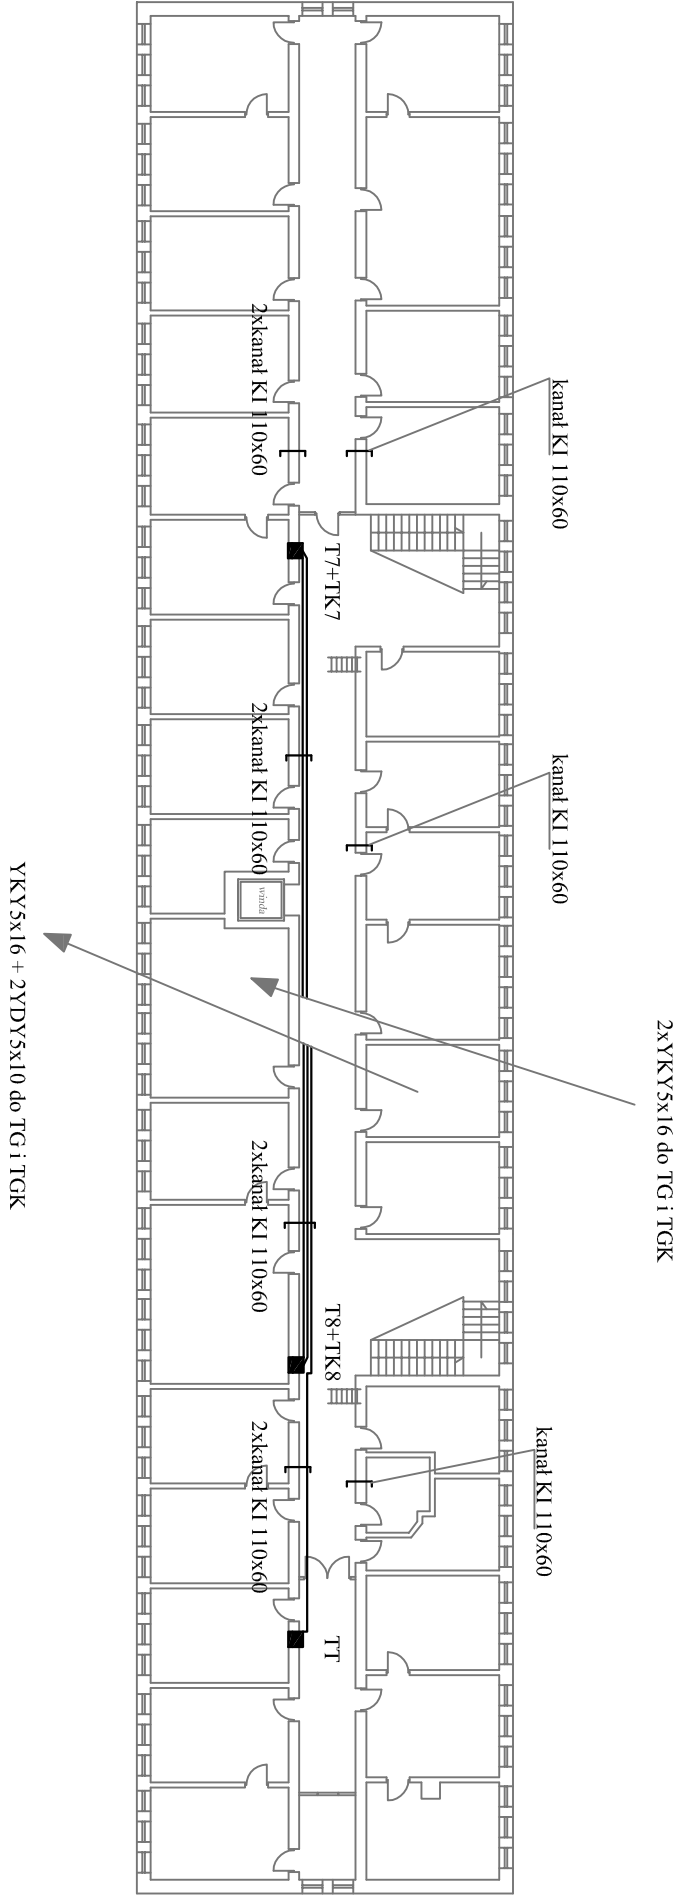

Imię i Nazwisko		Podpis	Data
Projektował		mgr inż. Tomasz Starzomski	02.2009
Podziółka	Nazwa rysunku	Trasa WLZ III piętra UMŁ Delegatura Łódź-Górna Łódź, Al. Politechniki 32	Nr rysunku 44