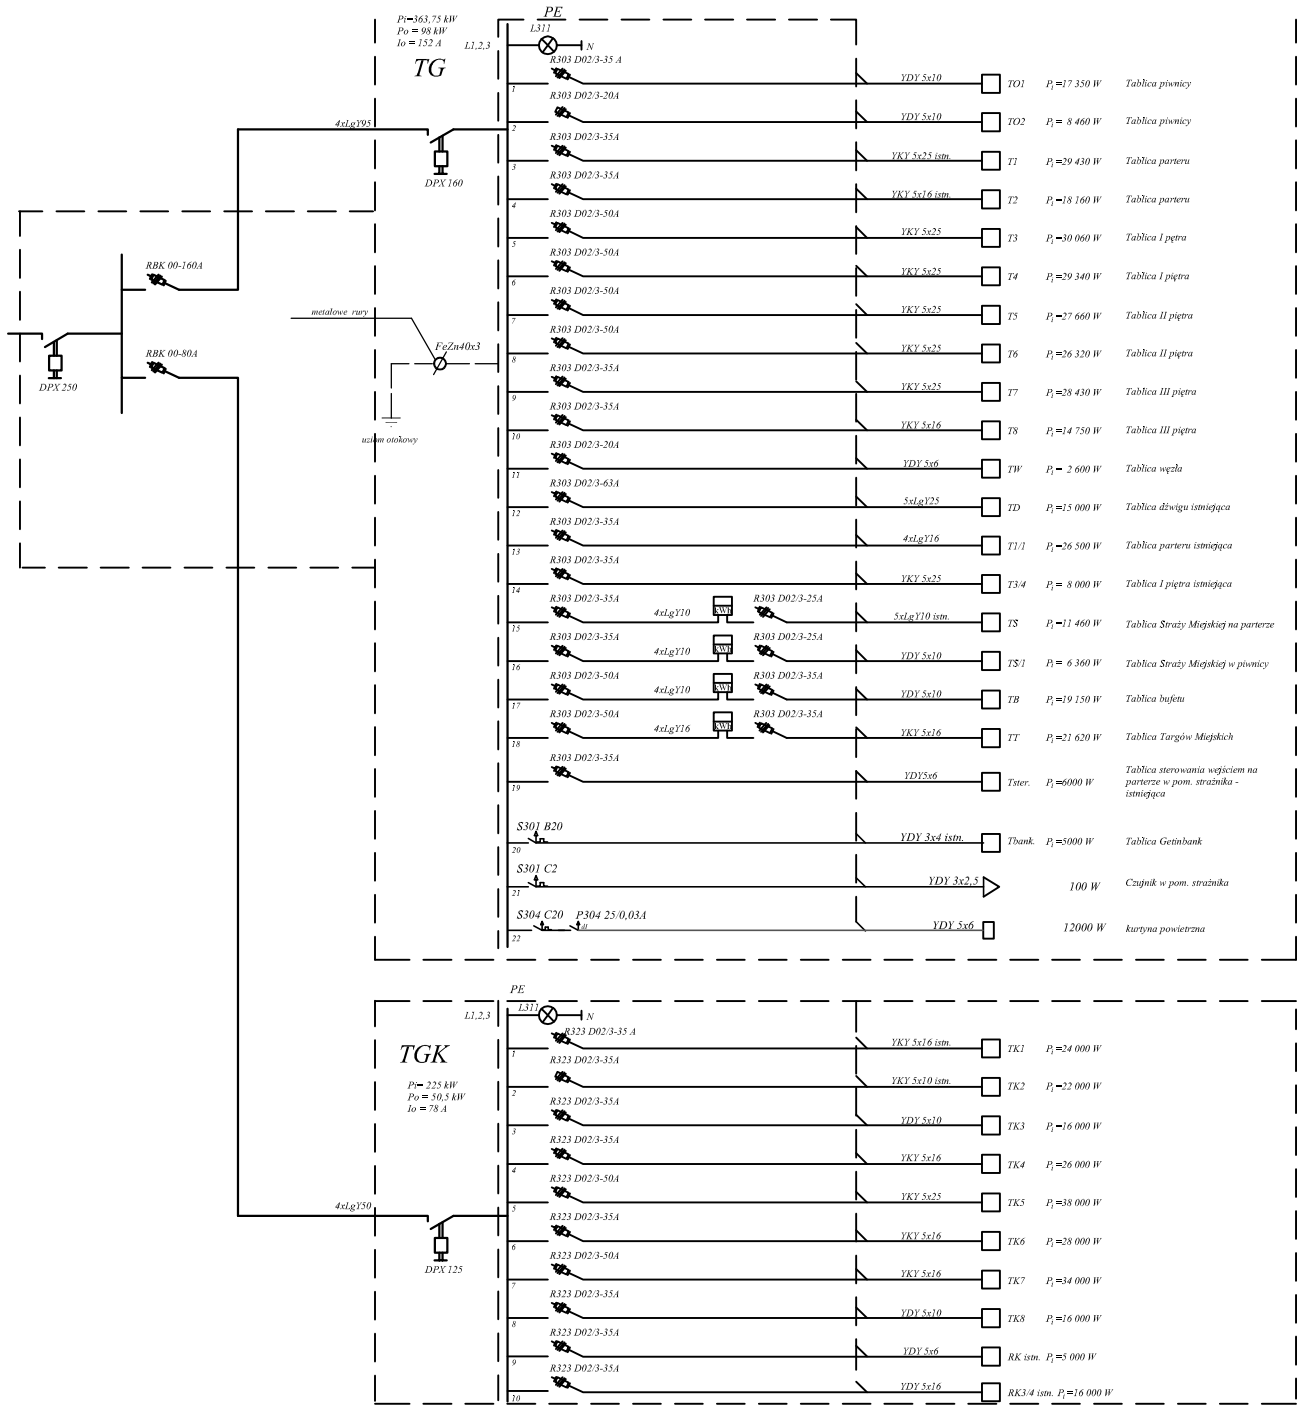

Uwaga:
Tablica TG + TGK istniejąca.
Pod istniejącą aparaturę podłączyć projektowane wlz

	Imię i nazwisko	Podpis	Data
Projektował	mgr inż Tomasz Starzomski		02.2009
Podziałka	Nazwa rysunku: Tablica główna UML Delegatura Łódź-Górna Łódź, Al. Politechniki 32		Nr rysunku 39