


Tablica TK 3

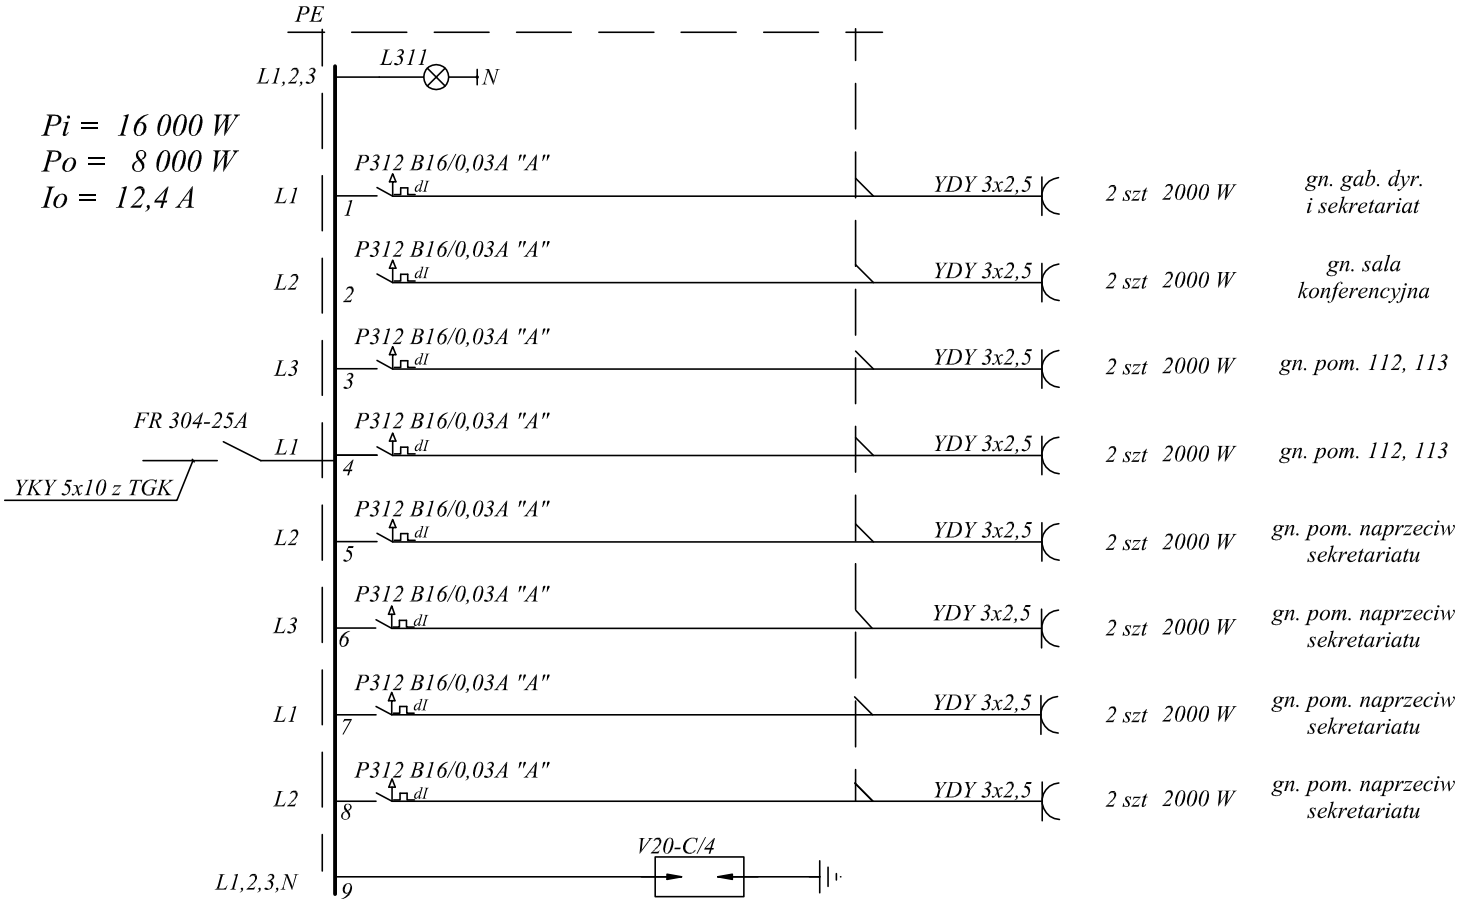

OBUDOWA XL3 160 3x24

	Imię i Nazwisko	Podpis	Data
Projektował	mgr inż. Tomasz Starzomski		02.2009
Podziałka	Nazwa rysunku: Tablica TK 3 UMŁ Delegatura Łódź-Górna Łódź, Al. Politechniki 32		Nr rysunku 33