


UMŁ Delegatura Łódź - Górna
rzut piwnicy

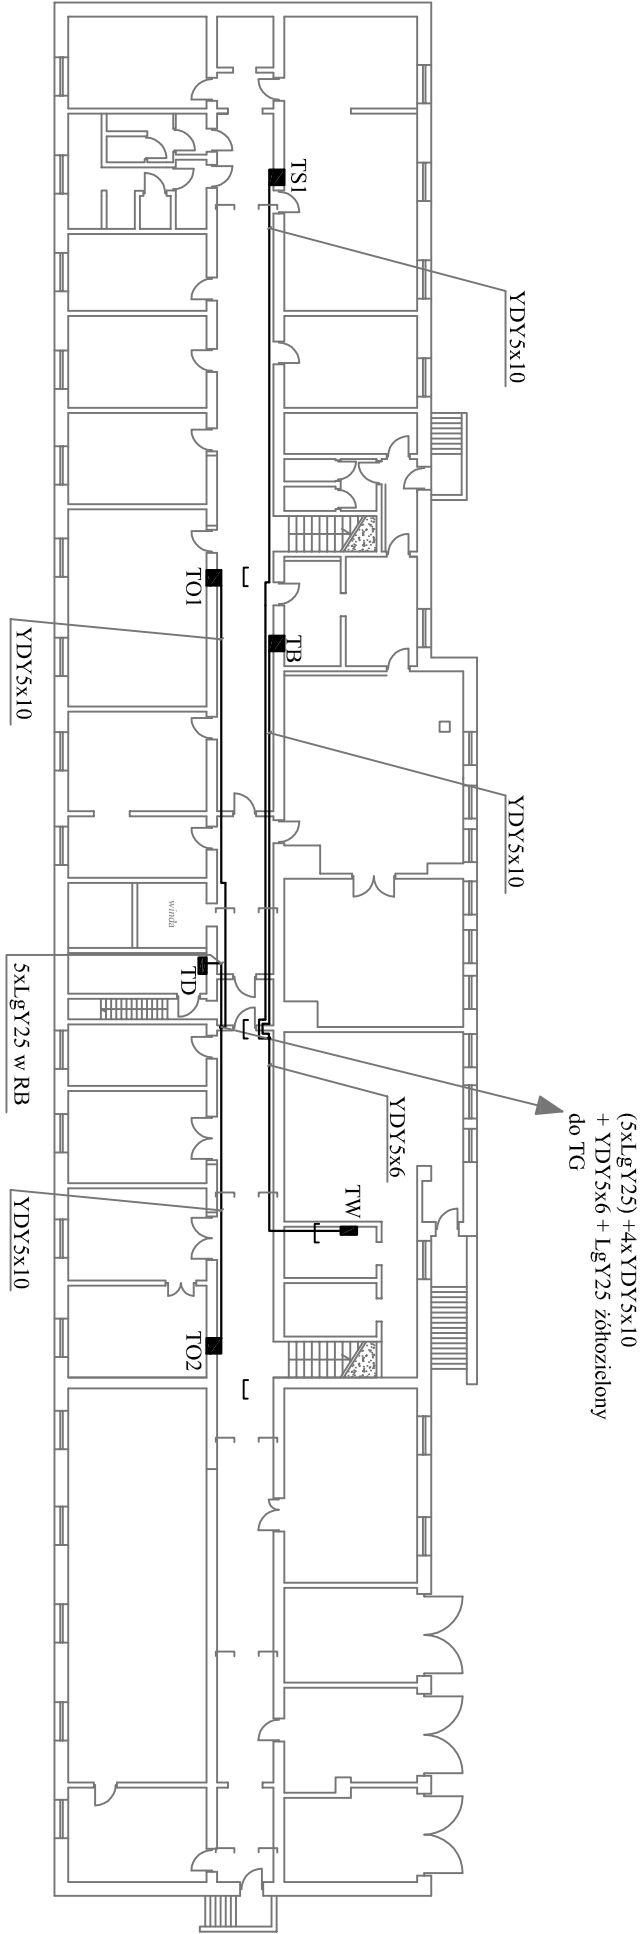

[korytko BAKS 150

Imię i Nazwisko		Podpis	Data
Projektował	mgr inż. Tomasz Starzomski		02.2009
Podziałka	Nazwa rysunku	Trasa WLZ piwnica UMŁ Delegatura Łódź-Górna Łódź, Al. Politechniki 32	Nr rysunku 40