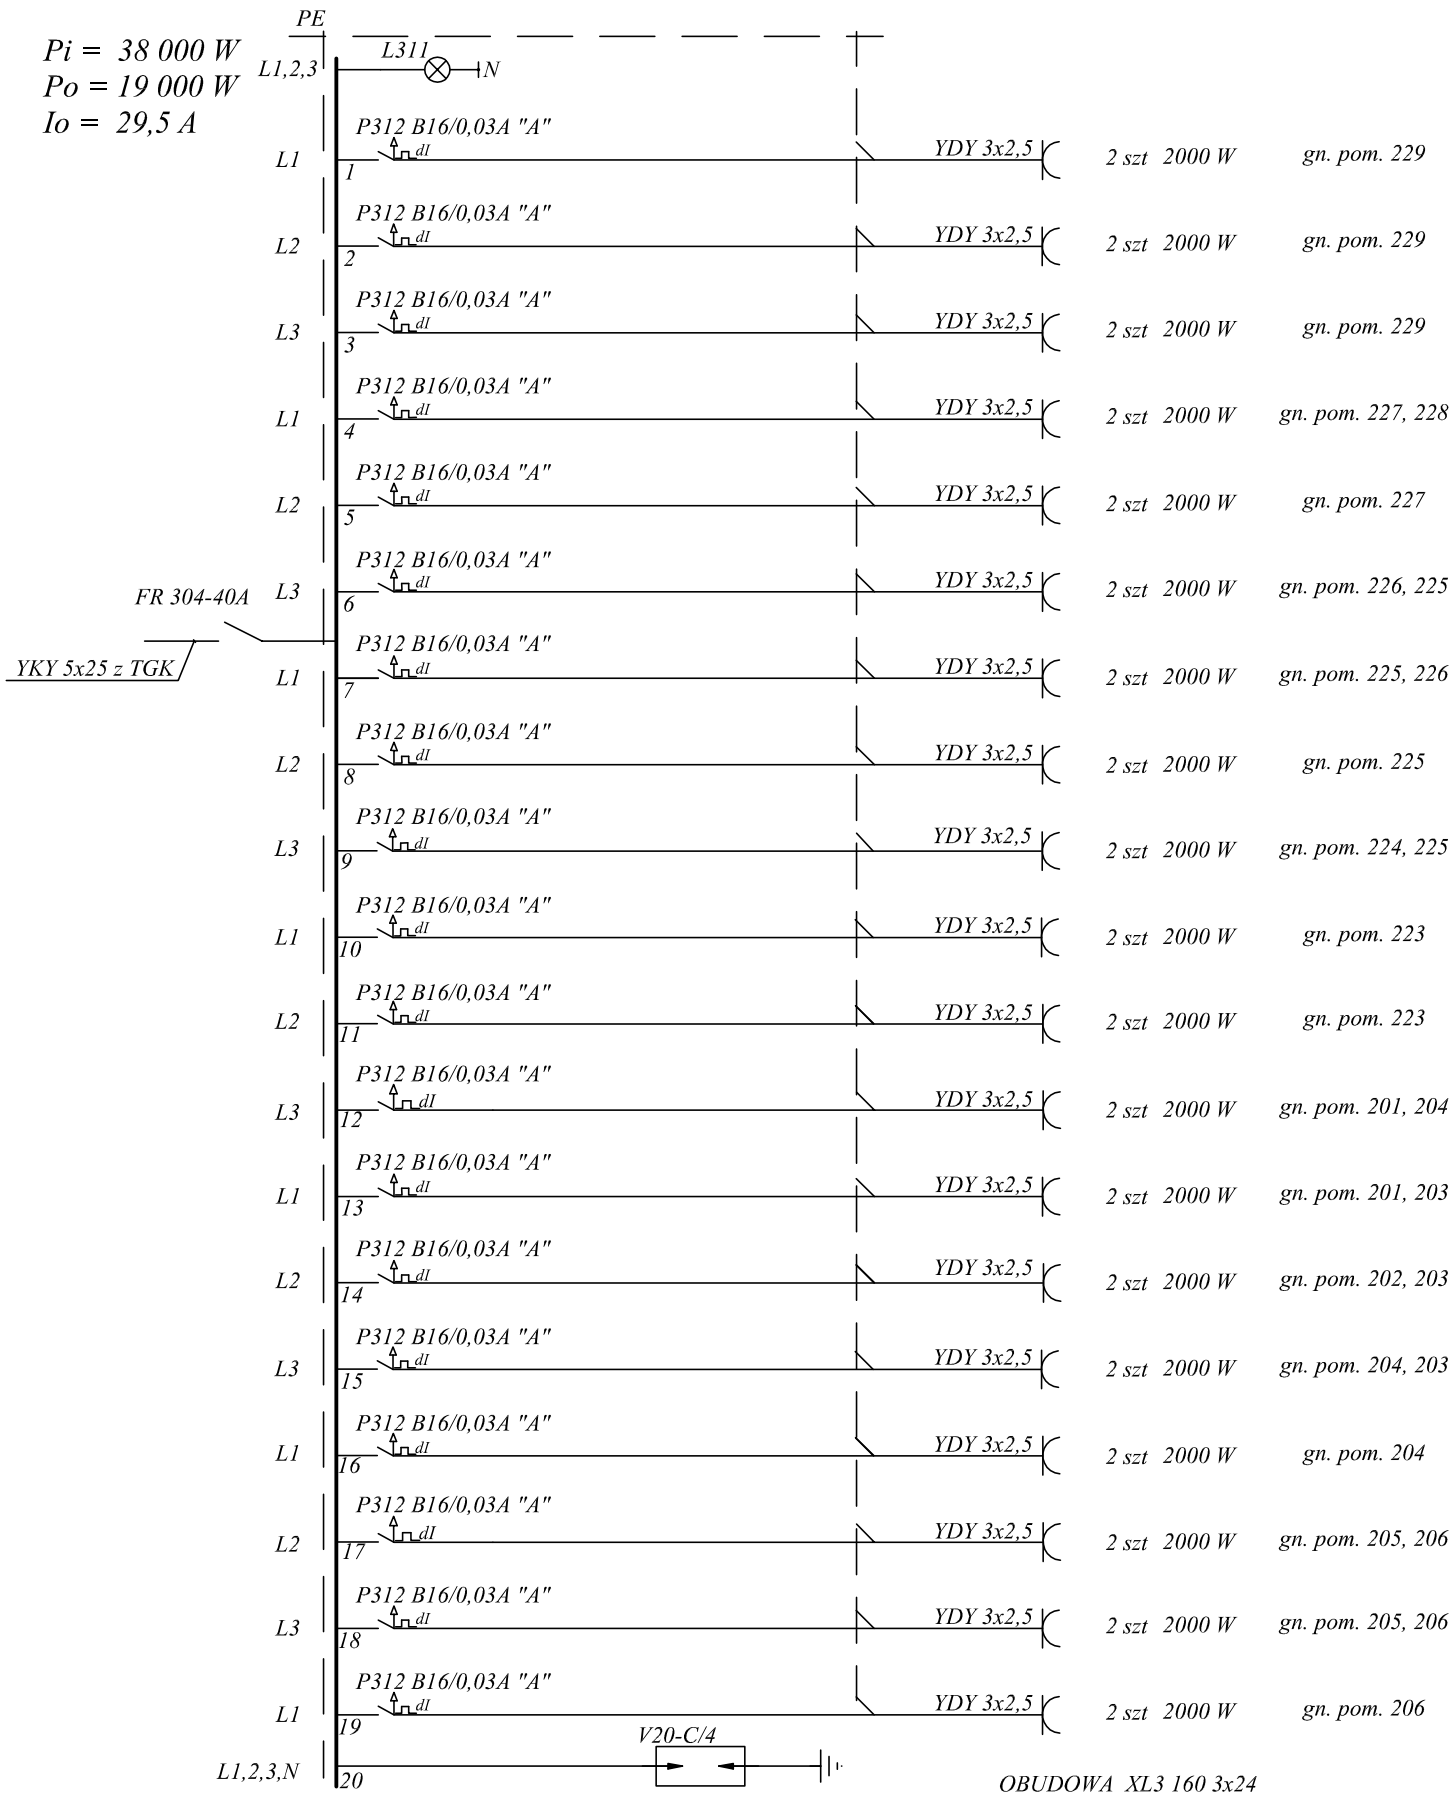


Tablica TK 5

$$P_o = 19\,000\text{ W}$$
$$I_o = 29,5 \text{ A}$$


	<i>Imię i Nazwisko</i>	<i>Podpis</i>	<i>Data</i>
<i>Projektował</i>	<i>mgr inż. Tomasz Starzomski</i>		<i>02.2009</i>
<i>Podziałka</i>	<i>Nazwa rysunku: Tablica TK 5</i> <i>UMŁ Delegatura Łódź-Górna</i> <i>Łódź, Al. Politechniki 32</i>		<i>Nr rysunku</i> <i>35</i>