


UMŁ Delegatura Łódź - Górna
rzut I-go piętra

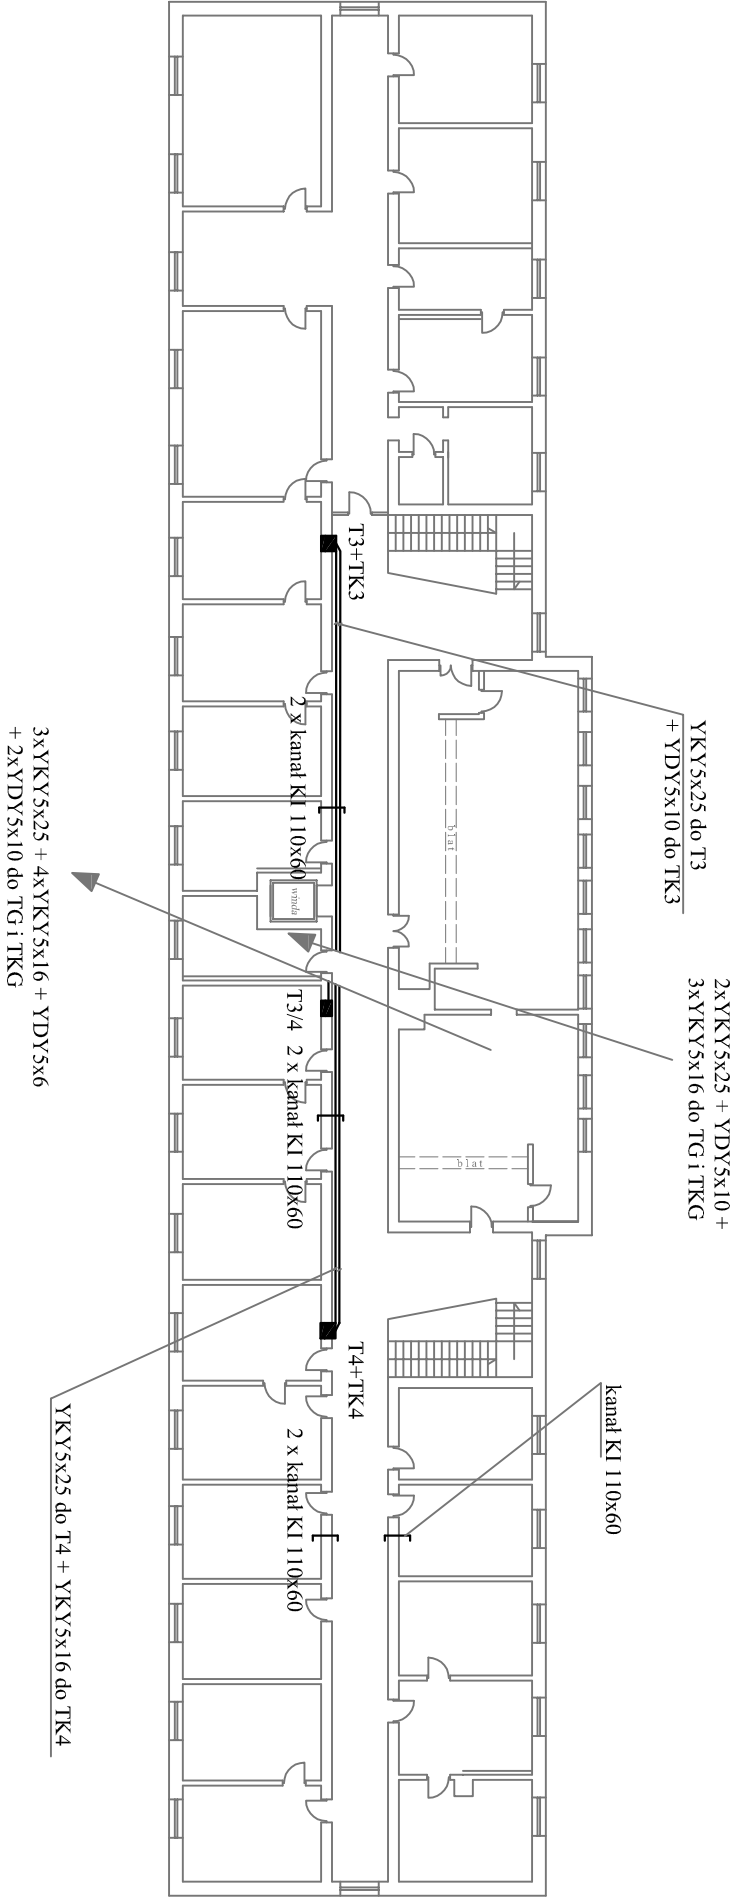

Imię i Nazwisko		Podpis	Data
Projektował	mgr inż. Tomasz Starzomski		02.2009
Podziałka	Nazwa rysunku	Trasa WLZ I piętra	Nr rysunku
	UMŁ Delegatura Łódź-Górna		42
	Łódź, Al. Politechniki 32		