


PRZEKRÓJ NORMALNY I - I

Ul. Bracka

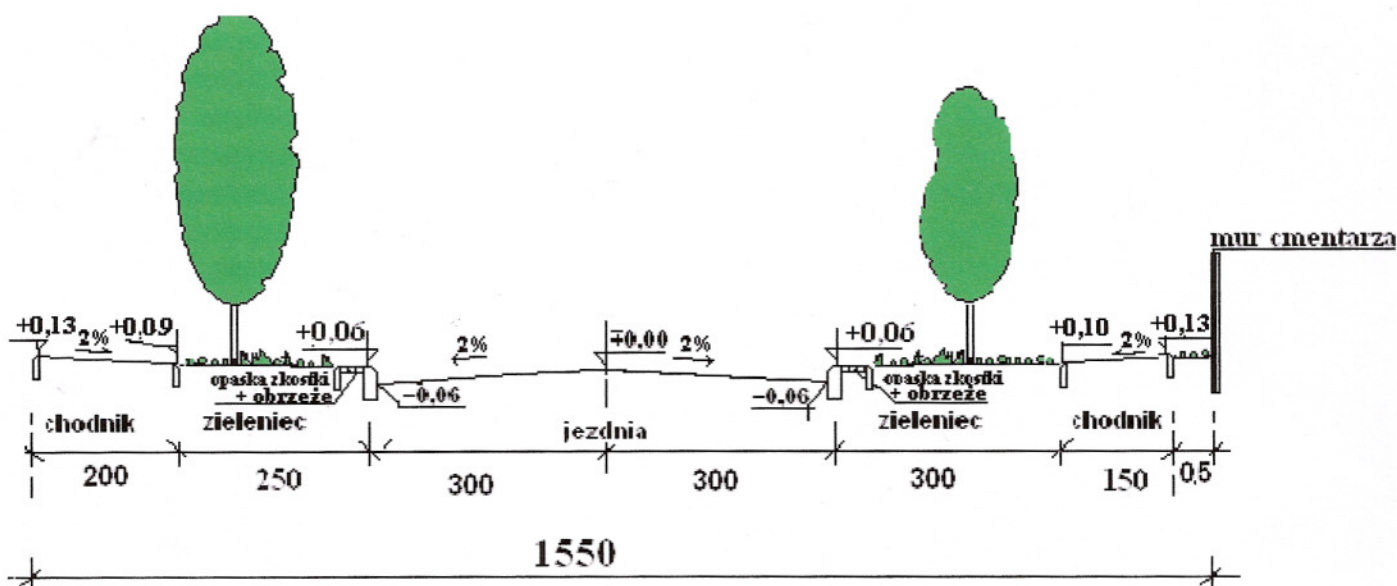

Jedn. Proj. Usługi Projektowe RL		Zleceniodawca: UMiL Delegatura L-Bałuty	
Temat: Przebudowa nawierzchni ul. Brackiej odcinek od ul. Spornej do ul. Chrzastanem w Łodzi			
PRZEKRÓJ NORMALNY I - I			
Projekt.	Inż. Ryszard Latecki	Upr. 353/94/WL	
Skala 1: 10	Branża: d r o g o w a	Data: luty 2009	Rys. nr 2