* PROJEKT NIE NARUSZA RZADNYCH PRAW WŁASNOŚCI WŁAŚCICIELI SĄSIEDNICH POSESJI *

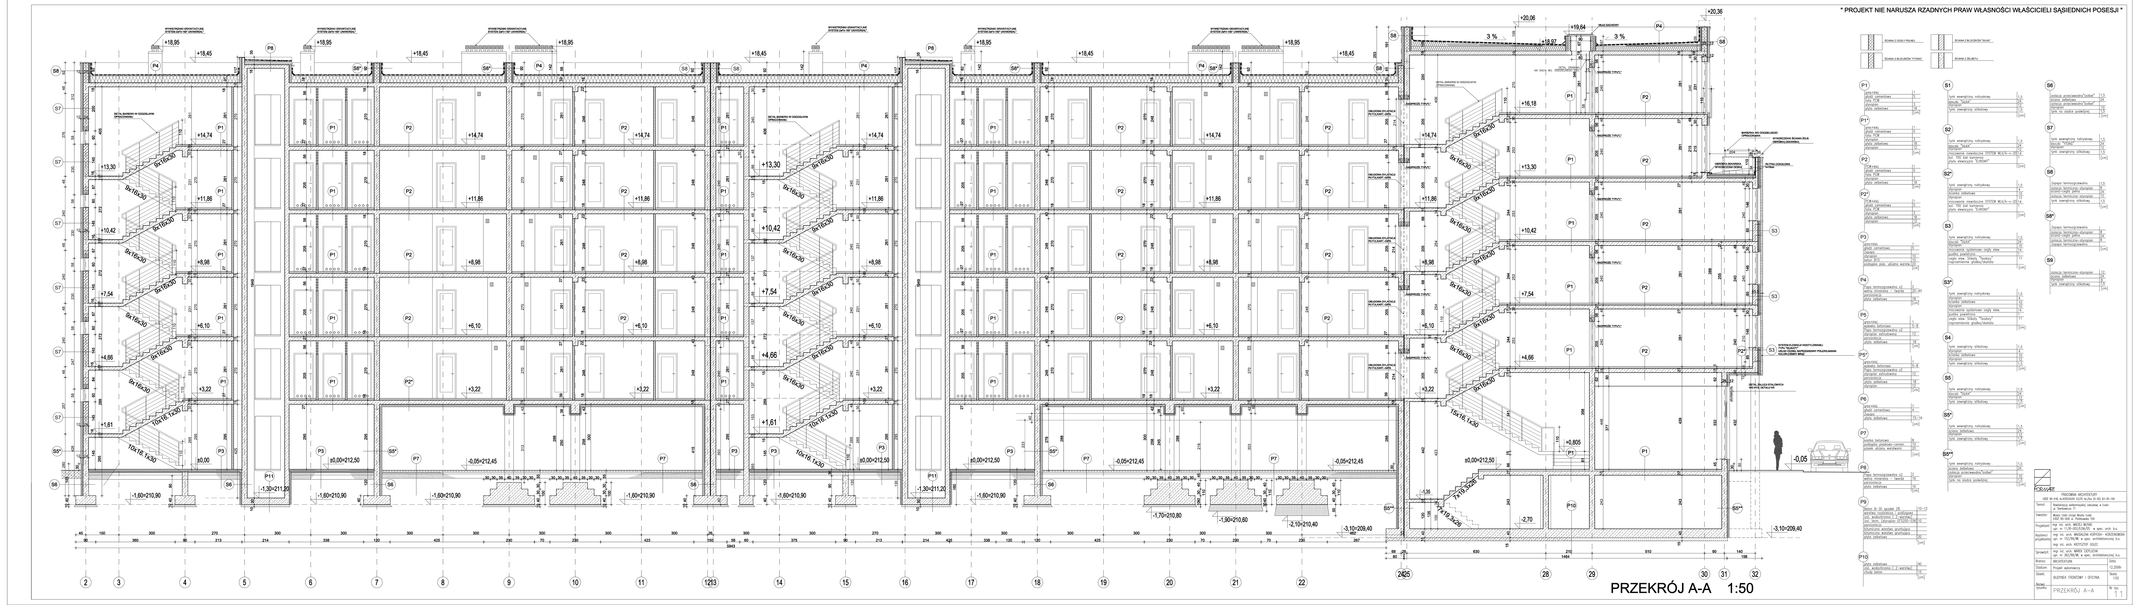

Projektant:	PRACOWNIA ARCHITEKTURY mgr inż. arch. MACIEJ MOŚCIK 1027 WI 00 ul. Wołkowska 19/1
Współpraca:	mgr inż. arch. MARZENA KOPCZYK- KOZYRA/MGR mgr inż. arch. ANNA SZYMAŃSKA mgr inż. arch. ANNA SZYMAŃSKA
Sprawdził:	mgr inż. arch. MACIEJ MOŚCIK upr. nr 1027/WI/96 w spec. architektonicznej b.o.
Branża:	ARCHITEKTURA
Etap:	PROJEKT BUDOWLANY
Data:	11.2006
Skala:	1:50
Nazwa rysunku:	PRZEKRÓJ A-A
Nr rys.	1