" PROJEKT NIE NARUSZA RZADNYCH PRAW WŁASNOŚCI WŁAŚCICIELI SĄSIEDNICH POSESJI "

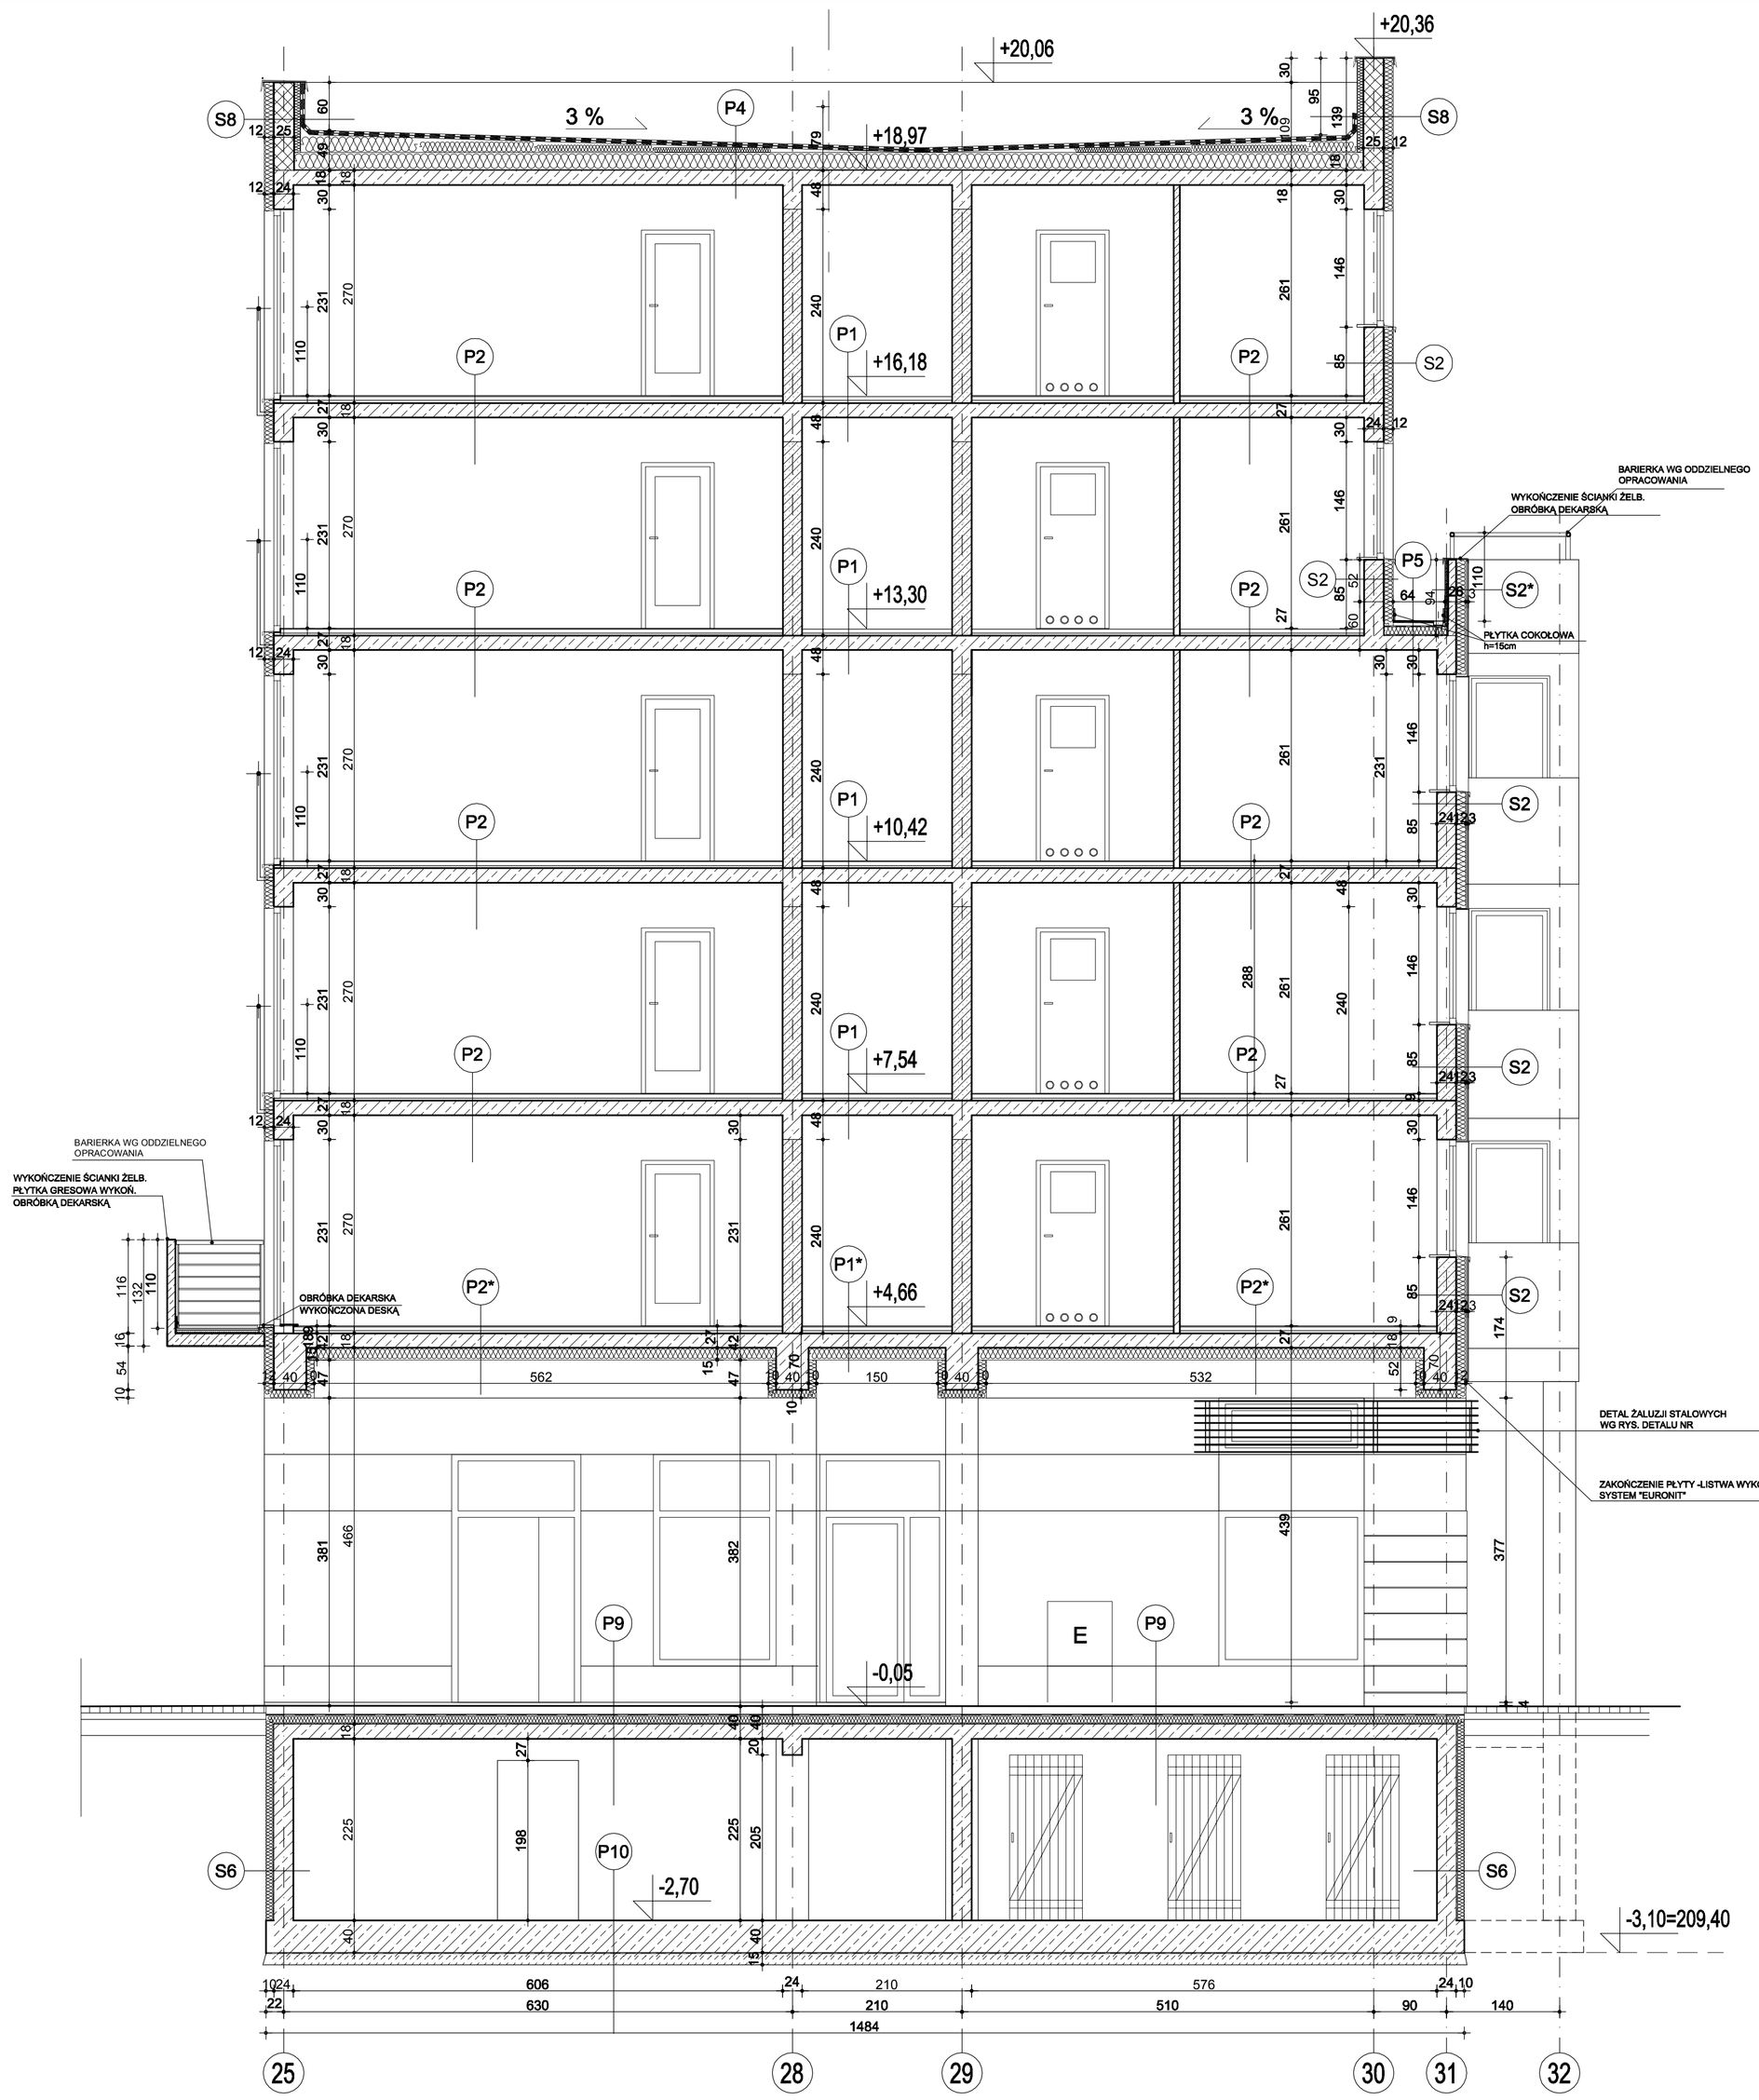


PRZEKRÓJ B-B 1:50

ŚCIANA Z CEGŁY PEŁNEJ

ŚCIANA Z BLOCZKÓW "SILKA"

ŚCIANA Z BLOCZKÓW "YTONG"

ŚCIANA Z ŻELBETU

**P1**

| | |
|---|---|
| gres+klej | 1 |
| gładź cementowa | 5 |
| folia PCW | |
| styropian | 3 |
| płyta żelbetowa | 18 |
| | [cm] |

**P1***

| | |
|---|---|
| gres+klej | 1 |
| gładź cementowa | 5 |
| folia PCW | |
| styropian | 3 |
| płyta żelbetowa | 18 |
| styropian | 12 |
| | [cm] |

**P2**

| | |
|---|---|
| PCW+klej | 1 |
| gładź cementowa | 5 |
| folia PCW | |
| styropian | 3 |
| płyta żelbetowa | 18 |
| | [cm] |

**P2***

| | |
|---|---|
| PCW+klej | 1 |
| gładź cementowa | 5 |
| folia PCW | |
| styropian | 3 |
| płyta żelbetowa | 18 |
| styropian | 12 |
| | [cm] |

**P3**

| | |
|---|---|
| gres+klej | 1 |
| gładź cementowa | 5 |
| 2xpapa | |
| styropian | 10 |
| beton B10 | 10 |
| podsypka pias. ubijana warstw. | 20 |
| | [cm] |

**P4**

| | |
|---|---|
| Papa termozgrzewalna x2 | 2 |
| wełna mineralna – twarda | 20–45 |
| paroizolacja | |
| płyta żelbetowa | 18 |
| | [cm] |

**P5**

| | |
|---|---|
| gres+klej | 1 |
| wylewka betonowa | 5–8 |
| Papa termozgrzewalna x2 | |
| styropian estrudowany | 12 |
| paroizolacja | |
| płyta żelbetowa | 18 |
| | [cm] |

**P5***

| | |
|---|---|
| gres+klej | 1 |
| wylewka betonowa | 5–8 |
| Papa termozgrzewalna x2 | |
| styropian estrudowany | 12 |
| paroizolacja | |
| płyta żelbetowa | 18 |
| styropian | 12 |
| | [cm] |

**P6**

| | |
|---|---|
| gres+klej | 1 |
| gładź cementowa | 4 |
| 2xpapa | |
| płyta żelbetowa | 15–16 |
| | [cm] |

**P7**

| | |
|---|---|
| kostka betonowa | 8 |
| podsypka piaskowo-cemen. | 10 |
| piasek ubijany warstwami | 20 |
| | [cm] |

**P8**

| | |
|---|---|
| Papa termozgrzewalna x2 | 2 |
| wełna mineralna – twarda | 16 |
| paroizolacja | |
| płyta żelbetowa | 16 |
| | [cm] |

**P9**

| | |
|---|---|
| Beton B-30 spadek 2% | 10–12 |
| warstwa rozdzielcza i poślizgowa | |
| izol. wodochronna ( 2-warstwy) | |
| izol. term. (styropian EPS200-036) | 10 |
| paroizolacja | |
| bitumiczna warstwa gruntująca | |
| bitumiczna warstwa gruntująca | |
| płyta żelbetowa | 20 |
| | [cm] |

**P10**

| | |
|---|---|
| płyta żelbetowa | 40 |
| izol. wodochronna ( 2-warstwy) | |
| chudy beton | 15 |
| | [cm] |

**S1**

| | |
|---|---|
| tynk wewnętrzny natryskowy | 1,5 |
| bloczki "SILKA" | 24 |
| styropian | 12 |
| tynk zewnętrzny silikatowy | 1,5 |
| | [cm] |

**S2**

| | |
|---|---|
| tynk wewnętrzny natryskowy | 1,5 |
| bloczki "SILKA" | 24 |
| styropian | 12 |
| mocowanie niewidoczne SYSTEM MLV/k-v-20 | 14 |
| kol. 700 biel kamienna płyta elewacyjna "EURONIT" | 1 |
| | [cm] |

**S2***

| | |
|---|---|
| tynk zewnętrzny natryskowy | 1,5 |
| styropian | 4 |
| ścianka żelbetowa | 10 |
| styropian | 12 |
| mocowanie niewidoczne SYSTEM MLV/k-v-20 | 14 |
| kol. 700 biel kamienna płyta elewacyjna "EURONIT" | 1 |
| | [cm] |

**S3**

| | |
|---|---|
| tynk wewnętrzny natryskowy | 1,5 |
| bloczki "SILKA" | 24 |
| styropian | 10 |
| mocowanie systemowe cegły elew. | 14 |
| pustka powietrzna | 1 |
| cegła elew. Silikaty "Teodory" naprzemiennie gładka/skalista | 11 |
| | [cm] |

**S3***

| | |
|---|---|
| tynk zewnętrzny natryskowy | 1,5 |
| styropian | 4 |
| ścianka żelbetowa | 10 |
| styropian | 10 |
| mocowanie systemowe cegły elew. | 14 |
| pustka powietrzna | 1 |
| cegła elew. Silikaty "Teodory" naprzemiennie gładka/skalista | 11 |
| | [cm] |

**S4**

| | |
|---|---|
| tynk zewnętrzny silikatowy | 1,5 |
| styropian | 4 |
| ścianka żelbetowa | 10 |
| styropian | 12 |
| tynk zewnętrzny silikatowy | 1,5 |
| | [cm] |

**S5**

| | |
|---|---|
| tynk wewnętrzny natryskowy | 1,5 |
| bloczki "SILKA" | 24 |
| styropian | 12 |
| tynk zewnętrzny silikatowy | 1,5 |
| | [cm] |

**S5***

| | |
|---|---|
| tynk wewnętrzny natryskowy | 1,5 |
| ściana żelbetowa | 24 |
| styropian | 12 |
| tynk zewnętrzny silikatowy | 1,5 |
| | [cm] |

**S5****

| | |
|---|---|
| tynk wewnętrzny natryskowy | 1,5 |
| ściana żelbetowa | 24 |
| izolacja przeciwwodna "izolbet" | |
| styropian | 10 |
| tynk na siadce podwójnej | 1,5 |
| | [cm] |

**S6**

| | |
|---|---|
| izolacja przeciwwodna "izolbet" | 1,5 |
| ściana żelbetowa | 24 |
| izolacja przeciwwodna "izolbet" | |
| styropian | 10 |
| tynk na siadce podwójnej | 1,5 |
| | [cm] |

**S7**

| | |
|---|---|
| tynk wewnętrzny natryskowy | 1,5 |
| bloczki "YTONG" | 24 |
| styropian | 12 |
| tynk zewnętrzny silikatowy | 1,5 |
| | [cm] |

**S8**

| | |
|---|---|
| 2xpapa termozgrzewalna | 1,5 |
| izolacja termiczna-styropian | 8 |
| ściana-cegła pełna | 24 |
| izolacja termiczna-styropian | 12 |
| tynk zewnętrzny silikatowy | 1,5 |
| | [cm] |

**S8***

| | |
|---|---|
| 2xpapa termozgrzewalna | |
| izolacja termiczna-styropian | 8 |
| ściana-cegła pełna | 24 |
| izolacja termiczna-styropian | 8 |
| 2xpapa termozgrzewalna | |
| | [cm] |

**S9**

| | |
|---|---|
| izolacja termiczna-styropian | 12 |
| ściana żelbetowa | 24 |
| styropian | 8 |
| tynk zewnętrzny silikatowy | 1,5 |
| | [cm] |

FORMART

PRACOWNIA ARCHITEKTURY
łódź 90-418, ALKOŚCIUSZKI 23/25 tel./fax (0-42) 63-30-100

| | | |
|---|---|---|
| Temat: | Rewitalizacja wielkomiejskiej zabudowy w Łodzi ul. Sienkiewicza 71 | |
| Inwestor: | Miasto Łódź-Urząd Miasta Łodzi łódź 90-926 ul. Piotrkowska 104 | |
| Projektant: | mgr inż. arch. MACIEJ MUSIAŁ upr. nr 11/B-002/ŁOIA/05 w spec. arch. b.o. | |
| Asystenci projektanta: | mgr inż. arch. MAGDALENA KORYCKA- KORZENIOWSKA upr. nr 152/99/WŁ w spec. architektonicznej b.o.<br>mgr inż. arch. KRZYSZTOF GOLEC | |
| Sprawdził: | mgr inż. arch. MAREK CIEPLUCHA upr. nr 362/88/WŁ w spec. architektonicznej b.o. | |
| Branża: | ARCHITEKTURA | Data: |
| Stadium: | Projekt wykonawczy | 10.2006r |
| Obiekt: | BUDYNEK FRONTOWY I OFICYNA | Skala: 1:50 |
| Nazwa rysunku: | PRZEKRÓJ B-B | Nr rys. 10 |