ŚCIANA SC29 – W OSI "X"

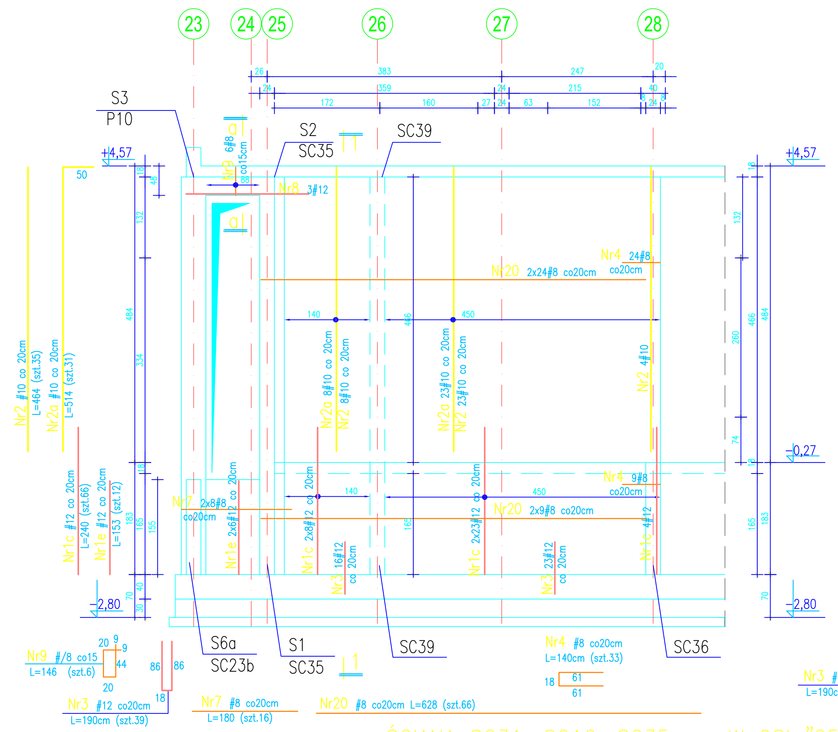

ŚCIANA SC42 – W OSI "Y"

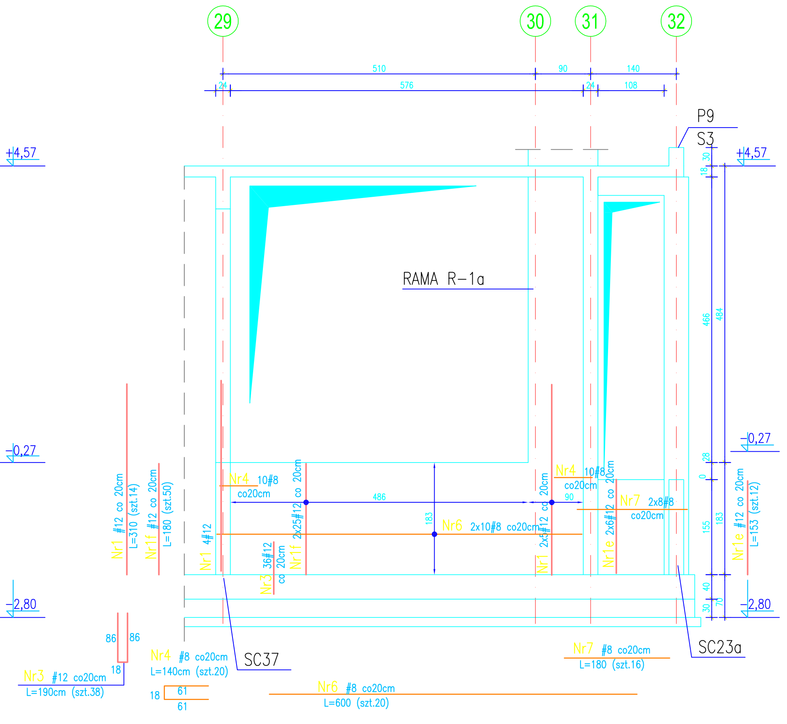

ŚCIANA SC30 –"Z"

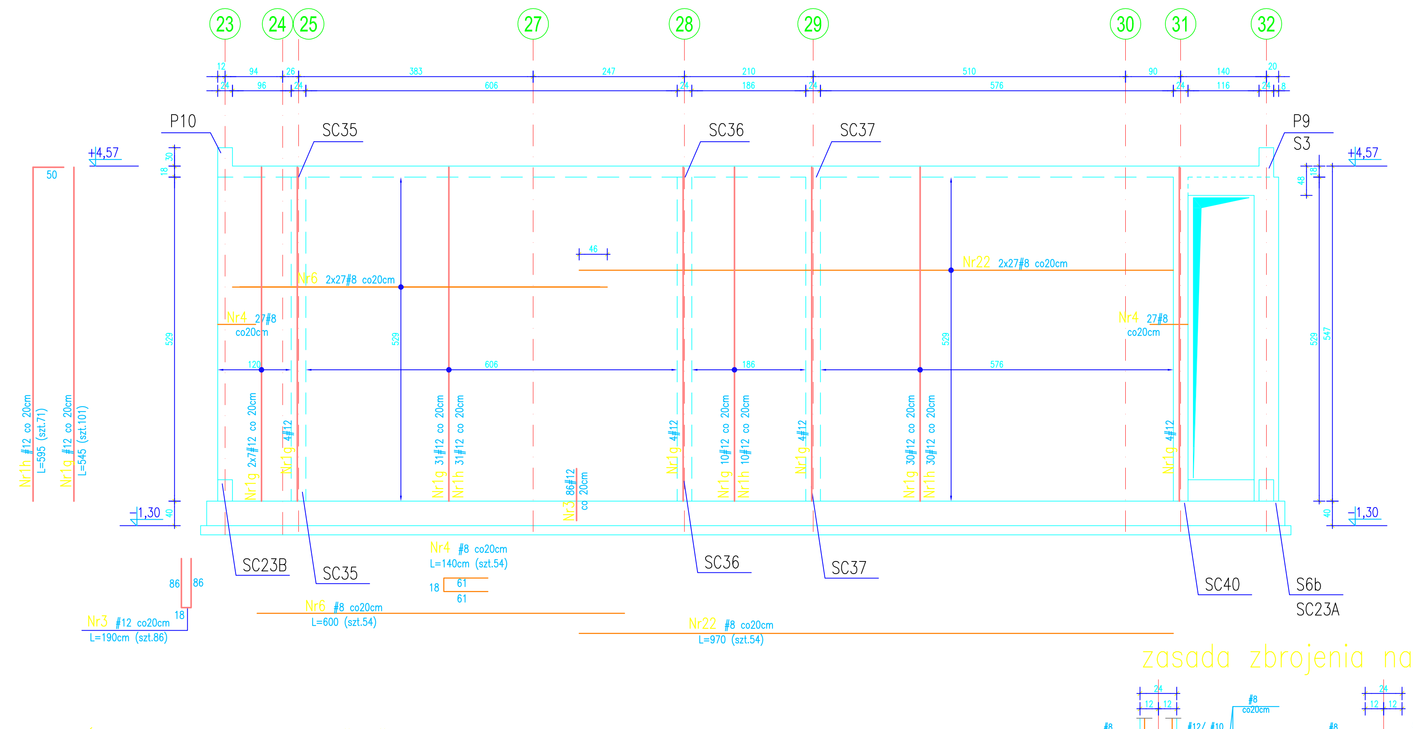

ŚCIANA SC31, SC16, SC35 – W OSI "25"

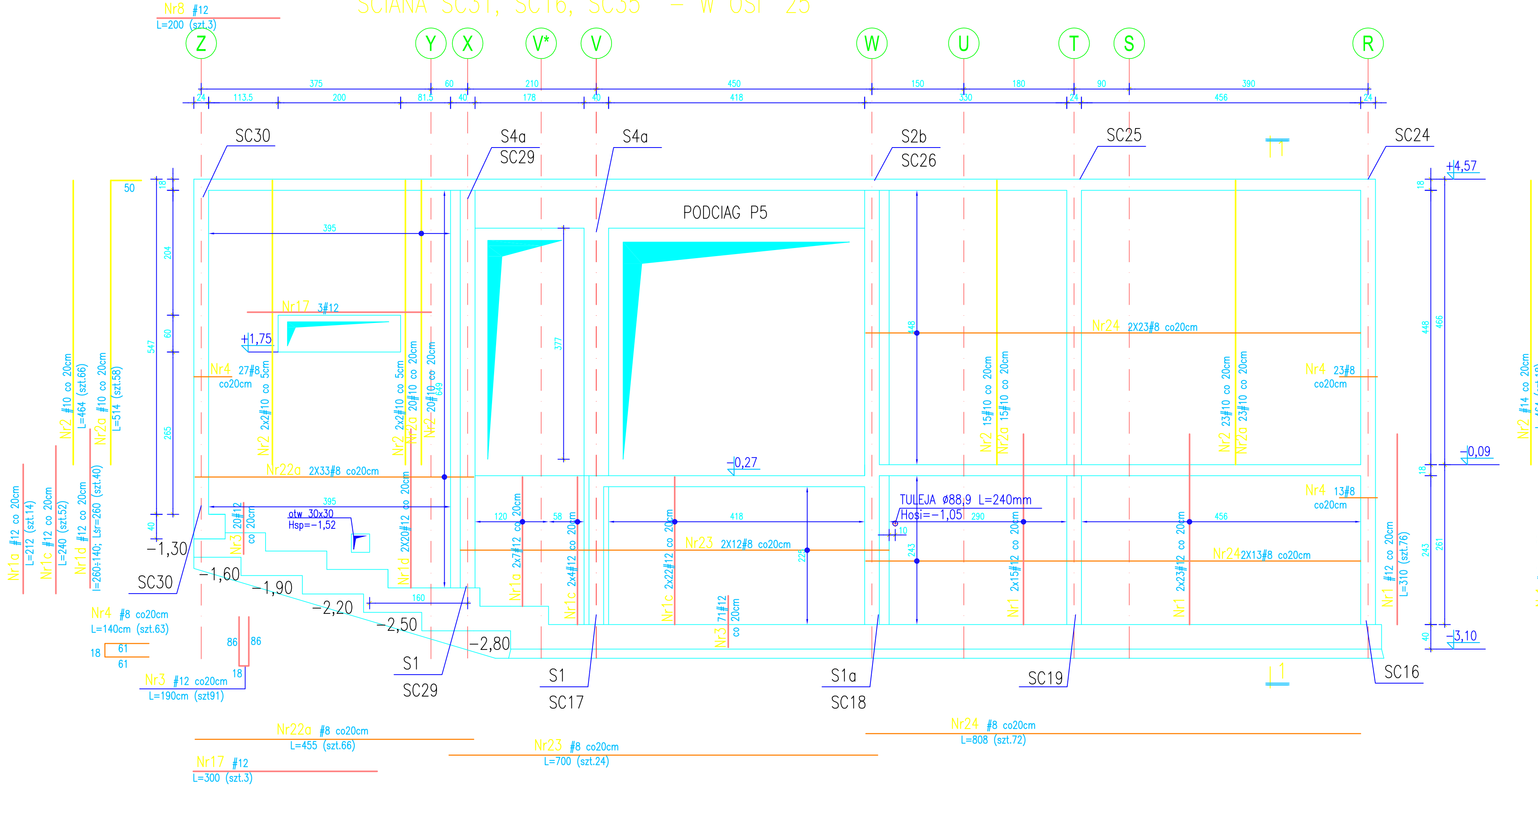

ŚCIANA SC39 –W OSI "26"

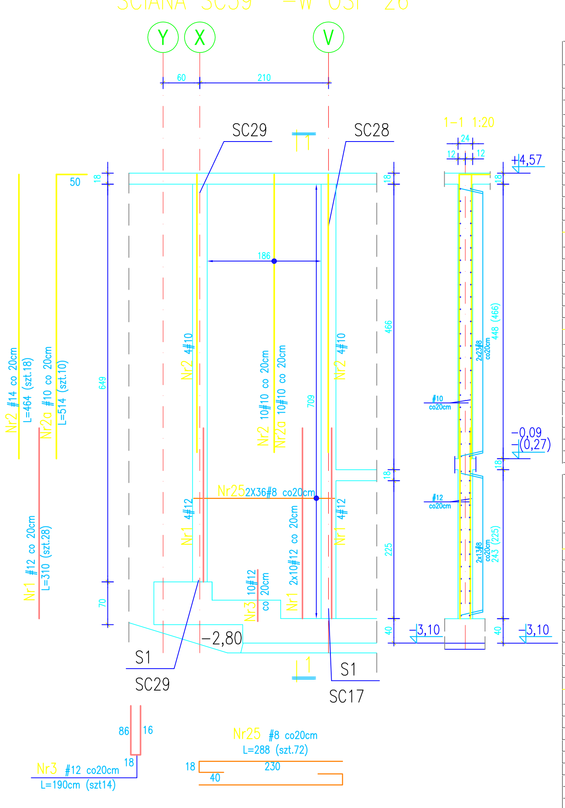

NR PRĘTA	ŚRED. PRĘTA		DŁ. PRĘTA	ILOŚĆ PRĘTÓW	DŁUGOŚĆ						
	A-IIIN	A-IIIN			St-500-b	RB500W					
	St-500-b	RB500W			6	8	10	12	16	20	25
	[mm]	[mm]	[m]	szt							
Ściana - W OSI "X"											
1c		12	2,40	66				158,4			
1e		12	1,53	12				18,4			
2		10	4,64	35			162,4				
2a		10	5,14	31			159,3				
3		12	1,90	39				74,1			
4		8	1,40	33		46,2					
7		8	1,80	16		28,8					
8		12	2,00	3				6,0			
9		8	1,46	6		8,8					
20		8	6,28	66		414,5					
Ściana - W OSI "Y"											
1		12	3,10	14				43,4			
1f		12	1,80	50				90,0			
1e		12	1,53	12				18,4			
3		12	1,90	38				72,2			
4		8	1,40	20		28,0					
6		8	6,00	20		120,0					
7		8	1,80	16		28,8					
Ściana - W OSI "Z"											
1g		12	5,45	101				550,5			
1h		12	5,96	71				423,2			
3		12	1,90	86				163,4			
4		8	1,40	54		75,6					
6		8	6,00	54		324,0					
22		8	9,70	54		523,8					
Dł. Sumaryczna			[m]		0,0	1598,4	321,7	1617,8	0,0	0,0	0,0
Masa jednostkowa			[kg/m]		0,22	0,39	0,62	0,89	1,58	2,46	3,85
Masa sumaryczna			[kg]		0,0	630,4	198,3	1435,6	0,0	0,0	0,0
Masa		1 szt.	[kg]		**0,0**	**630,4**	**198,3**	**1435,6**	**0,0**	**0,0**	**0,0**

NR PRĘTA	ŚRED. PRĘTA		DŁ. PRĘTA	ILOŚĆ PRĘTÓW	DŁUGOŚĆ						
	A-IIIN	A-IIIN			St-500-b	RB500W					
	St-500-b	RB500W			6	8	10	12	16	20	25
	[mm]	[mm]	[m]	szt							
Ściana - W OSI "25"											
1		12	3,10	76				235,6			
1a		12	2,12	14				29,7			
1c		12	2,40	52				124,8			
1d		12	2,60	40				104,0			
2		10	4,64	66			306,2				
2a		10	5,14	58			298,1				
3		12	1,90	91				172,9			
4		8	1,40	63		88,2					
17		12	3,00	3				9,0			
22a		8	4,55	66		300,3					
23		8	7,00	24		168,0					
24		8	8,08	72		581,8					
Ściana - W OSI "26"											
1		12	3,10	28				86,8			
2		10	4,64	18		83,5					
2a		10	5,14	10		51,4					
3		10	1,90	14		26,6					
25		8	2,88	72		207,4					
Dł. Sumaryczna			[m]		0,0	1345,6	765,9	762,8	0,0	0,0	0,0
Masa jednostkowa			[kg/m]		0,22	0,39	0,62	0,89	1,58	2,46	3,85
Masa sumaryczna			[kg]		0,0	530,7	472,0	676,9	0,0	0,0	0,0
Masa		1 szt.	[kg]		**0,0**	**530,7**	**472,0**	**676,9**	**0,0**	**0,0**	**0,0**

zasada zbrojenia naroży

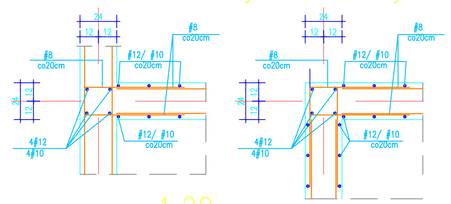

BETON B25
- STAL ZBROJ. St-500-b (AIIIN)
- # STAL ZBROJ. RB500W (AIIIN)

UWAGA:
- GEOMETRIE ŚCIAN I UMIEJSCOWIENIE OTWORÓW SPRAWDZIĆ Z RYS. ARCH. I RYS. PROJ. INST.
- PRĘTY PRZECHODZĄCE PRZEZ OTWORY WYCIĄĆ
- PRĘTY DYSTANSOWE UKŁADAĆ MIN. 4/1m²

FORMARC	
Branża:	KONSTRUKCJE
Stadium:	Projekt wykonawczy
Obiekt:	BUDYNEK FRONTOWY I OFICYNA
Tytuł rysunku:	ZBROJENIE ŚCIAN W OSI "X", "Y", "Z", "25", "26" BUDYNEK FRONTOWY
FINANCIMA ARCHITEKTURY	
1262 90-418, ŁÓDŹ/DEN 23/25 tel./fax 03-42 63-30-100	
Temat:	Rewitalizacja wielkomiejskiej zabudowy w Łodzi ul. Tymienieckiego 31
Inwestor:	Marek Łódź-Urząd Miasta Łodzi 1262 90-424 ul. Piotrkowska 104
Projektant:	mgr inż. ANDRZEJ JANECZEK upr. nr 28/85/WŁ w spec. konstr. bud. b.o.
Asystent projektanta:	tech bud. ALEKSANDRA BONKOWSKA
Data:	12.2006r
Skala:	1:50 1:20
Nr rys.	3. 7.