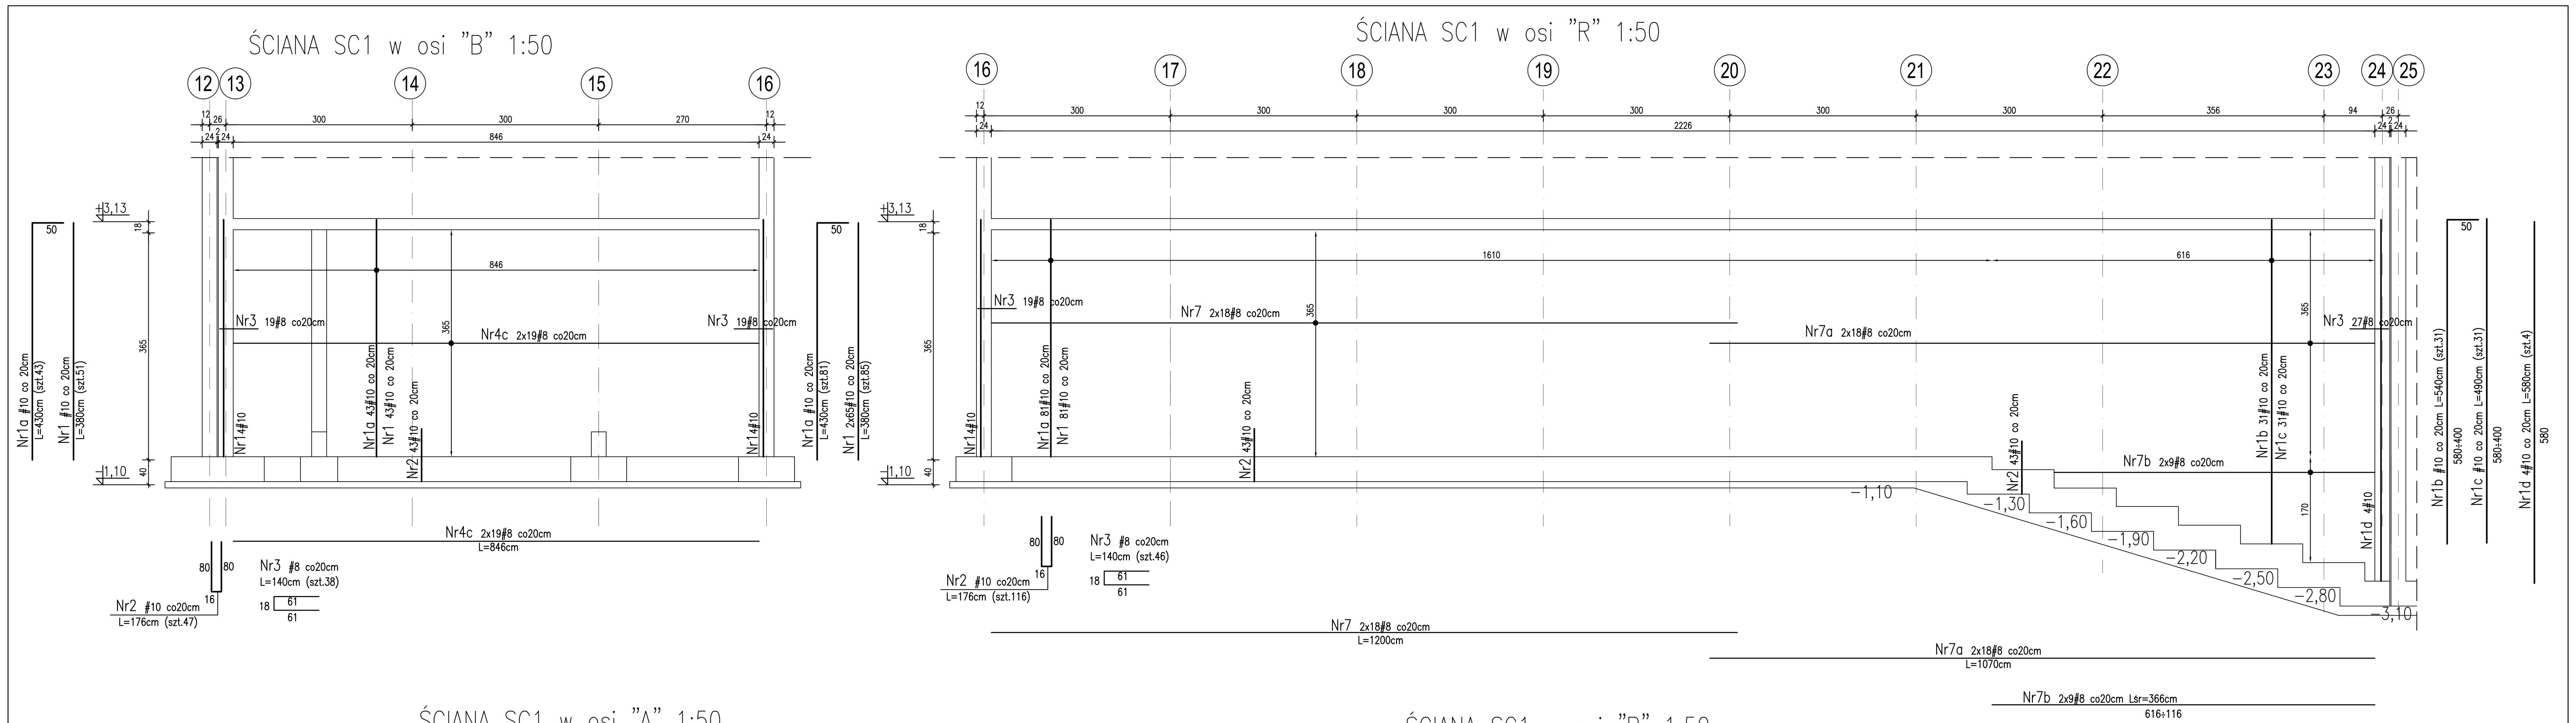

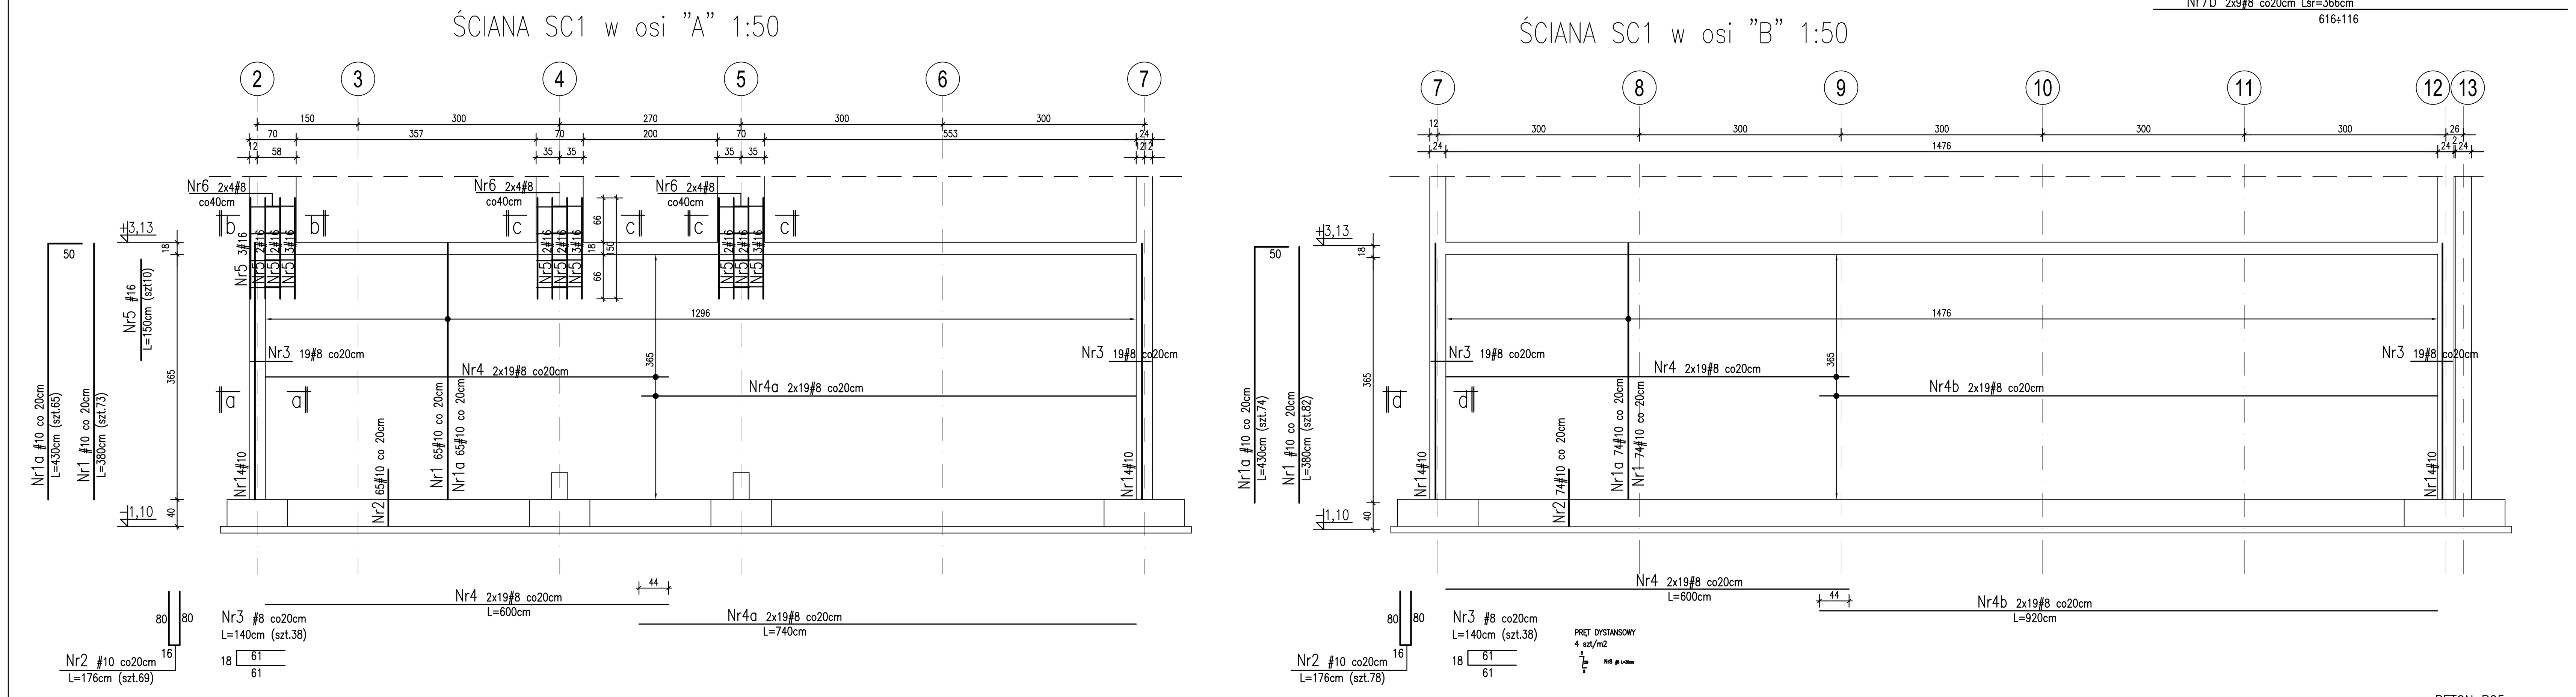

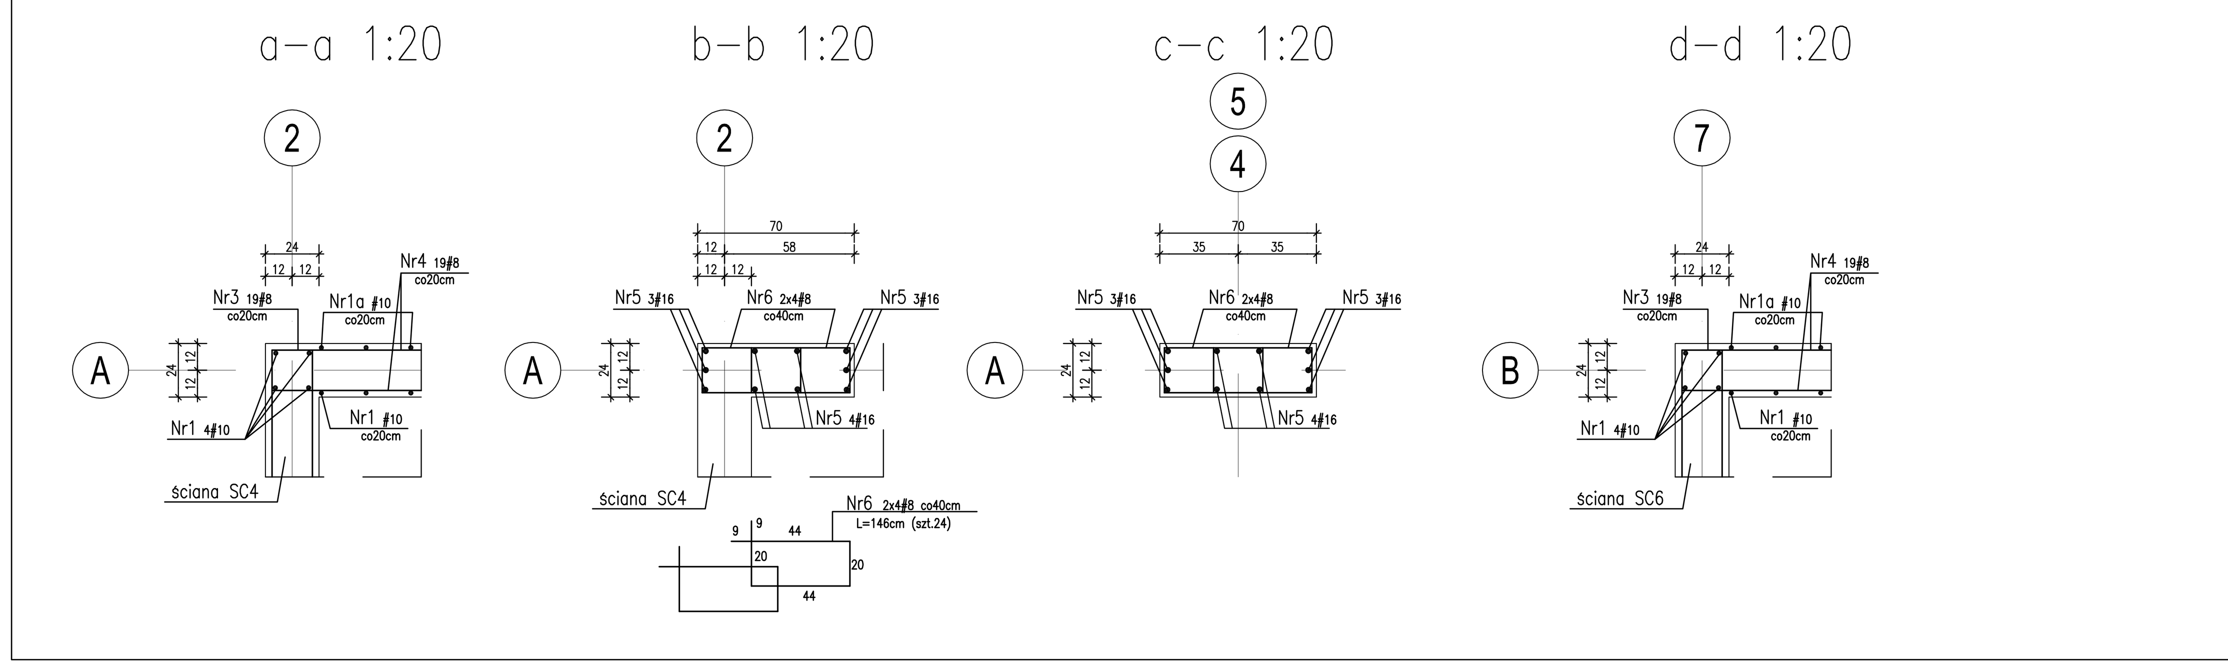

NR PRĘTA	ŚRED. PRĘTA A-IIIN St-500-b [mm]	ŚRED. PRĘTA A-IIIN RB500W [mm]	DŁ. PRĘTA [m]	ILOŚĆ PRĘTÓW szt	DŁUGOŚĆ St-500-b 6	DŁUGOŚĆ St-500-b 8	DŁUGOŚĆ RB500W 10	DŁUGOŚĆ RB500W 12	DŁUGOŚĆ RB500W 16	DŁUGOŚĆ RB500W 20	DŁUGOŚĆ RB500W 25
Ściana SC1											
1		10	3,80	291			1105,8				
1a		10	4,30	263			1130,9				
1b		10	5,40	31			167,4				
1c		10	4,90	31			151,9				
1d		10	5,80	4			23,2				
2		10	1,76	310			545,6				
3		8	1,40	160		224,0					
4		8	6,00	76		456,0					
4a		8	7,40	38		281,2					
4b		8	9,20	38		349,6					
4c		8	8,46	38		321,5					
5		16	1,50	30					45,0		
6		8	1,46	24		35,0					
7		8	12,00	36		432,0					
7a		8	10,70	36		385,2					
7b		8	3,66	18		65,9					
8		8	0,30	350		105,0					
Dl. Sumaryczna				[m]	0,0	2655,4	3124,8	0,0	45,0	0,0	0,0
Masa jednostkowa				[kg/m]	0,22	0,39	0,62	0,89	1,58	2,46	3,85
Masa sumaryczna				[kg]	0,0	1047,2	1925,6	0,0	71,0	0,0	0,0
Masa			1 szt.	[kg]	**0,0**	**1047,2**	**1925,6**	**0,0**	**71,0**	**0,0**	**0,0**

BETON B25
ø STAL ZBROJ. St–500–b (AIIIN)
\# STAL ZBROJ. RB500W (AIIIN)

UWAGA:
– GEOMETRIĘ ŚCIAN I UMIEJSCOWIENIE OTWORÓW SPRAWDZIĆ Z RYS. ARCH. I RYS. PROJ. INST.
– PRĘTY PRZECHODZĄCE PRZEZ OTWORY WYCIĄĆ
– PRĘTY DYSTANSOWE UKŁADAĆ MIN 4/1m²

FORMART
PRACOWNIA ARCHITEKTURY
ŁÓDŹ 90–418, AL.KOŚCIUSZKI 23/25 tel./fax (0–42) 63–30–100

Temat:	Rewitalizacja wielkomiejskiej zabudowy w Łodzi ul. Sienkiewicza 71
Inwestor:	Miasto Łódź–Urząd Miasta Łodzi Łódź 90–926 ul. Piotrkowska 104
Projektant:	mgr inż. ANDRZEJ JANECZEK upr. nr 287/85/WŁ w spec. konstr. bud. b.o.
Asystenci projektanta:	tech bud. ALEKSANDRA BONIKOWSKA
Branża:	KONSTRUKCJA
Stadium:	Projekt wykonawczy
Obiekt:	BUDYNEK FRONTOWY I OFICYNA
Nazwa rysunku:	ZBROJENIE ŚCIANY SC1 BUDYNEK OFICYNY
Data:	12.2006r
Skala:	1:50 1:20
Nr rys.	3.1.