NR	SRED. PRETA			DŁ. PRĘTA	ILOŚĆ PRĘTÓW	DŁUGOŚĆ				
	A-IIIN	A-IIIN				St-500-b				
	St-500-b	RB500W	RB500W			6	8	10	12	14	16
	[mm]	[mm]	[mm]	[m]	szt	[m]				
SCHODY MONOLITYCZNE 2-5										
1			12	6,95	22				152,9	
2			12	2,46	22				54,1	
3			12	1,20	22				26,4	
4			12	6,74	11				74,1	
5			12	2,59	11				28,5	
6			12	2,59	44				114,0	
7			12	5,50	44				242,0	
8			12	1,08	44				47,5	
9			12	1,80	44				79,2	
10			12	6,95	33				229,4	
11			12	2,46	33				81,2	
12			12	1,20	33				39,6	
13	8			1,25	180		225,0			
14	8			2,65	68		180,2			
Dł. Sumaryczna					[m]	0,0	405,2	0,0	1166,9	0,0	0,0
Masa jednostkowa					[kg/m]	0,22	0,39	0,62	0,89	1,21	1,58
Masa sumaryczna					[kg]	0,0	159,8	0,0	1037,2	0,0	0,0

Nr12 3X11=33#12 L=120

Nr11 3X11=33#12 L=246

Nr10 11X3=33#12 L=695

Nr8 4x11=44#12 L=108

Nr9 4x11=44#12 L=180

Nr6 4x11=44#12 L=259

Nr7 4x11=44#12 L=550

Nr5 11#12 L=259

Nr4 11#12 L=674

Nr3 2x11=22#12 L=120

Nr2 2x11=22#12 L=246

Nr1 2x11=22#12 L=695

Beton B25
Stal A-IIIN (St-500-b, RB500W)

Uwaga:
- Geometrię rozpatrywać razem z rysunkami architektonicznymi
- Szerokość biegów 129 cm, duszy 8 cm
- Otulenie zbrojenia 20mm
- W zestawieniu zbrojenia nie uwzględniono prętów dystansowych (podparcie zbr górnego w czasie montażu)

FORMAT

PRACOWNIA ARCHITEKTURY
ŁÓDŹ 90-416, ul.KOŚCIUSZKI 33/35 tel./fax (0-42) 634-30-198
Temat: Rewitalizacja wielofunkcyjnej zabudowy w Łodzi przy ul. Piotrkowskiej 104
Inwestor: Miasto Łódź-Urząd Miasta Łodzi ŁÓDŹ 90-926 ul. Piotrkowska 104
Projektant: mgr inż. ANDRZEJ JANECZEK upr. nr 207/90/Łódź ■ spec. konstr. bud. b.o.
Asystenci projektanta:
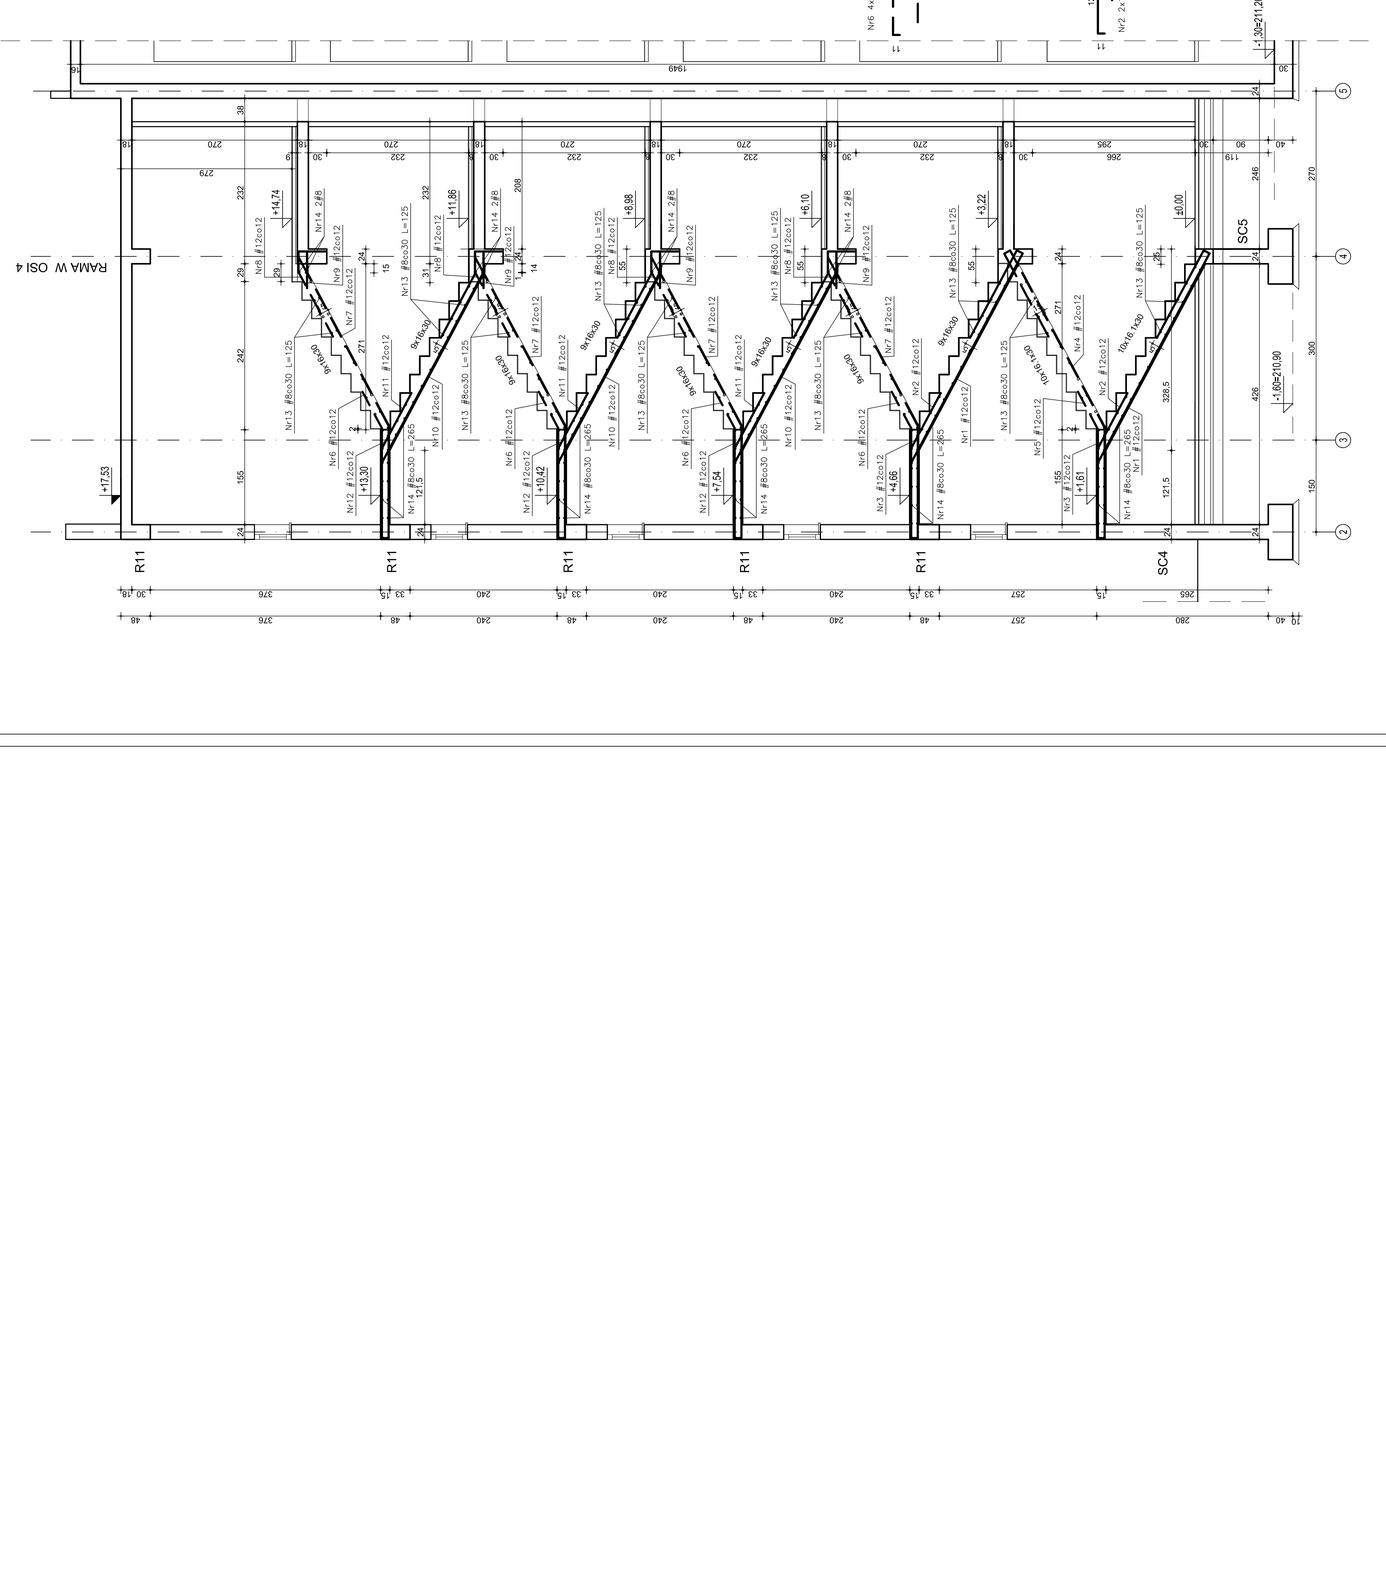
Branża:	KONSTRUKCJA	Data: 12.2006r
Stadium:	Projekt wykonawczy	Skala: 1:50
Obiekt:	BUDYNEK FRONTOWY I OFICYNA	
Nazwa rysunku:	SCHODY W OSIACH 2-5	Nr rys. 7.1