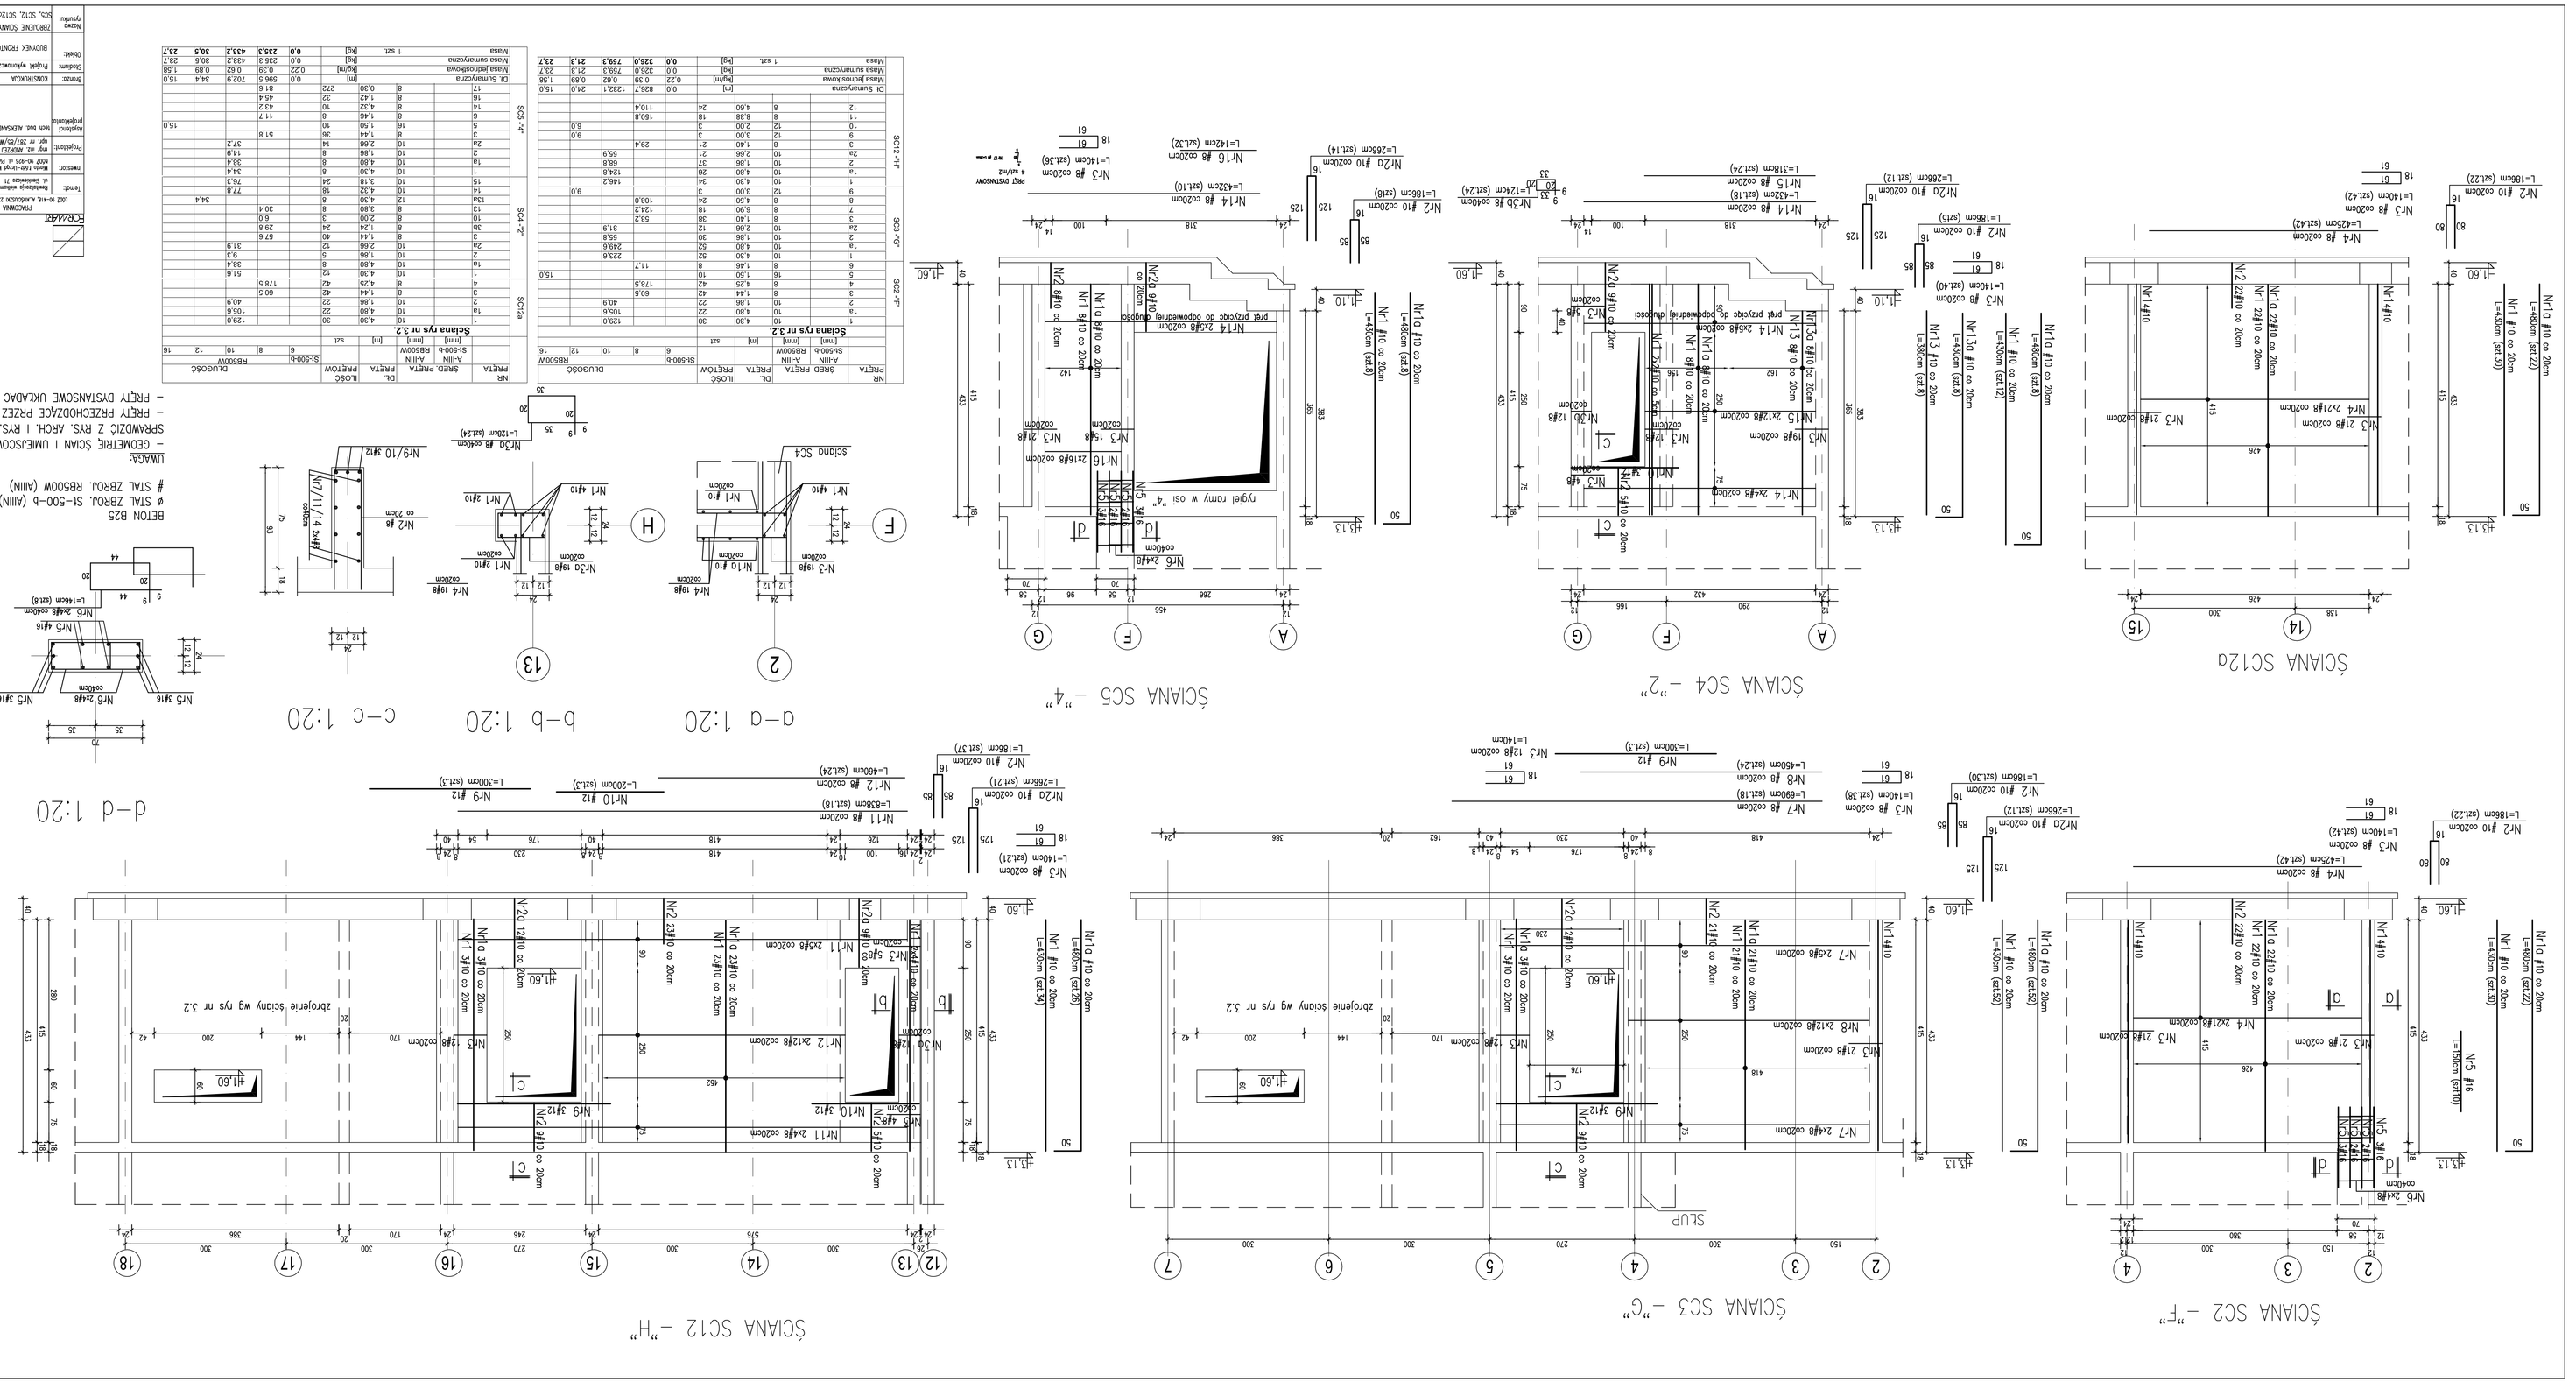
ŚCIANA SC12a
ŚCIANA SC4 –"2"
ŚCIANA SC5 –"4"
ŚCIANA SC2 –"F"
ŚCIANA SC3 –"G"
ŚCIANA SC12 –"H"
a–a 1:20
b–b 1:20
c–c 1:20
d–d 1:20
BETON B25
STAL ZBROJ. RB500W (AIIIN)
UWAGA:
– OCEMIERIĆ ŚCIAN I UMIEJSCOWIENIE OTWORÓW SPRAWDZIĆ Z RYS. ARCH. I RYS. PROJ. INST.
– PRZY PRZECIHODZĄCE PRZEZ OTWORY WYDUĆ – PRZY DYSTANSOWE DŁUGOŚĆ MIN 4/1m"
Schemat zbrojenia ścian SC5 SC7 SC12 SC12a SC4 SC2 SC3 SC12