RYGIEL R10
szt. 5

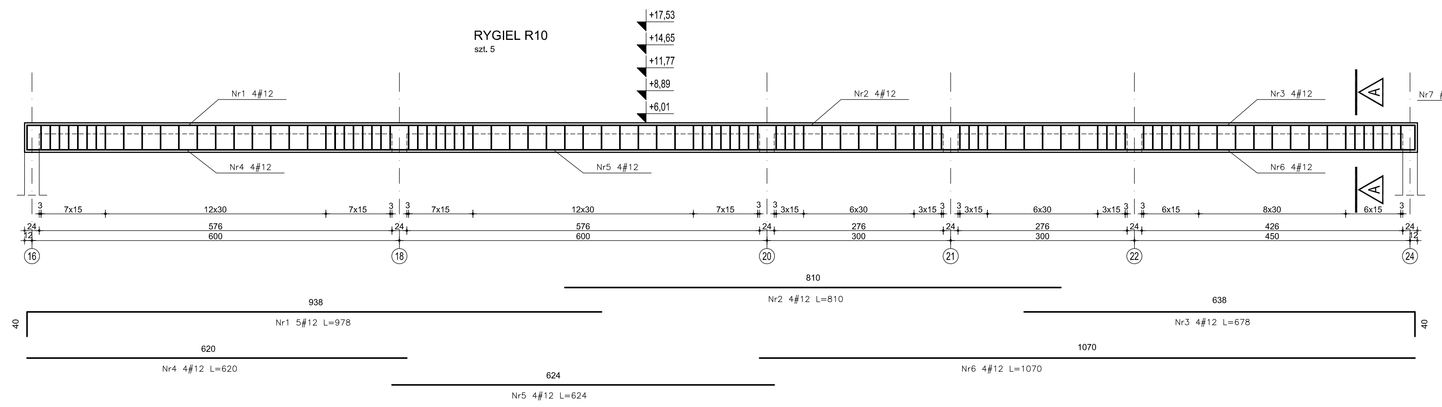

A - A

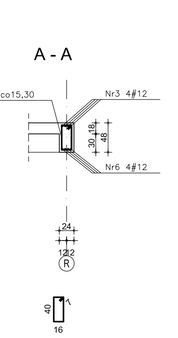

RYGIEL R11
szt. 5

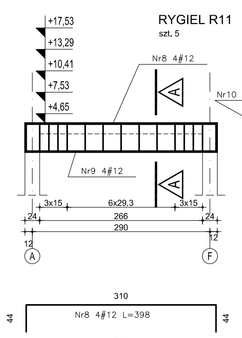

A - A

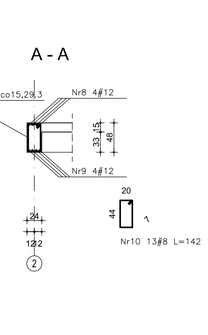

NR	ŚREDNICA PRĘTA			KLASA PRĘTÓW	DŁUGOŚĆ				
	A-IIIN	A-IIIN	DŁ. PRĘTA		RB500W				
	St0S0A	RB500W			fi	10	12	14	16
	[mm]	[mm]	[m]	szt	[m]				
RYGIEL OFICYNY 3									
1		12	9.78	25			244.5		
2		12	8.10	20			162.0		
3		12	6.78	20			135.6		
4		12	6.20	20			124.0		
5		12	6.24	20			124.8		
6		12	10.70	20			214.0		
7	8		1.26	305	436.3				
8		12	3.98	20			79.6		
9		12	3.10	20			62.0		
10	8		1.42	65	92.3				
11		12	5.96	20			119.2		
12		12	6.15	20			123.2		
7	8		1.26	140	176.4				
13		12	3.66	60			219.6		
14		12	2.86	60			171.6		
7	8		1.26	190	239.8				
15		16	9.66	20					193.2
16		16	8.86	20					177.2
17		16	2.75	10					27.5
7	8		1.26	205	258.3				
Dł. Sumaryczna				[m]	0.0	7390.1	0.0	1800.1	0.0	397.9
Masa jednostkowa				[kg/m]	0.22	0.39	0.62	0.89	1.21	1.58
Masa sumaryczna				[kg]	0.0	1449.2	0.0	1597.3	0.0	627.7

RYGIEL R12
szt. 5

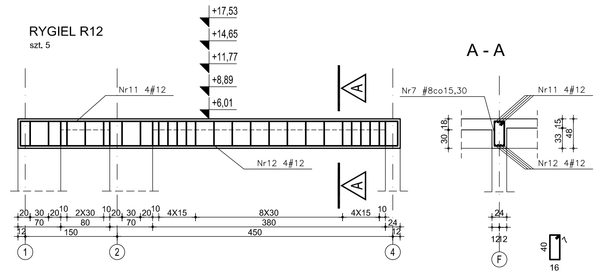

A - A

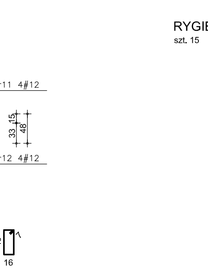

RYGIEL R13
szt. 15

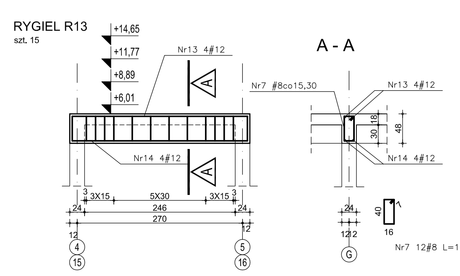

A - A

RYGIEL R14
szt. 5

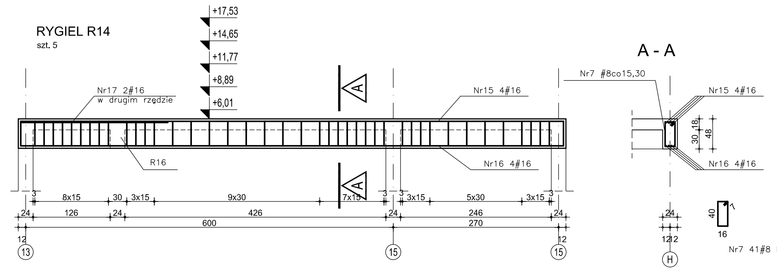

A - A

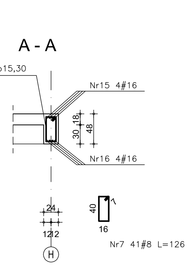

Beton B25
Stal A-IIIN (St-500-b, RB500W)

FORMAT

PRACOWNIA ARCHITEKTURY
ŁÓDŹ 90-418, ul.KOSZUTKI 23/25 tel./fax 31-412 63-30-100

Temat:	Rewitalizacja wielkomiejskiej zabudowy w Łodzi ul. Senkiewicza 71
Inwestor:	Miasto Łódź-Urząd Miasta Łodzi ŁÓDŹ 90-926 ul. Piotrkowska 104
Projektant:	mgr inż. ANDRZEJ ANIEZIEK upr. nr 287/85/WŁ w spec. konstr. bud. b.o.
Asystenci projektanta:	
Branża:	KONSTRUKCJA — Data:
Stadium:	Projekt wykonawczy — 12.2006r
Obiekt:	BUDYNEK FRONTOWY I OFICYNA — Skala: 1:50
Nazwa rysunku:	RYGLE OFICYNY 3 — Nr rys. 6.4