UWAGA:
PRZED BETONOWANIEM OSADZIĆ ŁĄCZNIKI TERMOIZOLACYJNE BALKONÓW

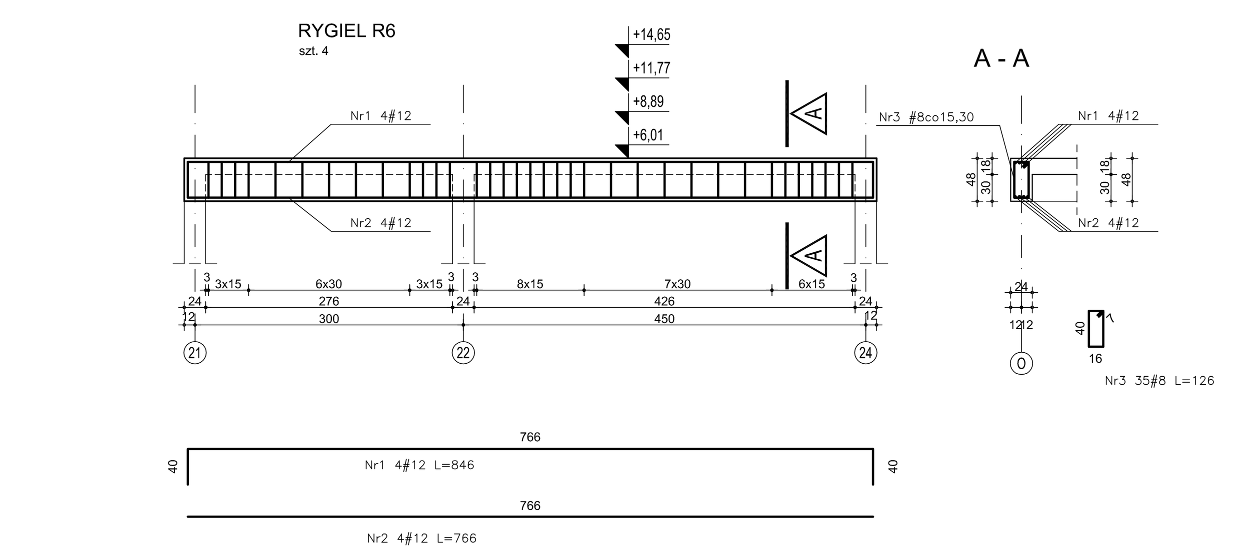

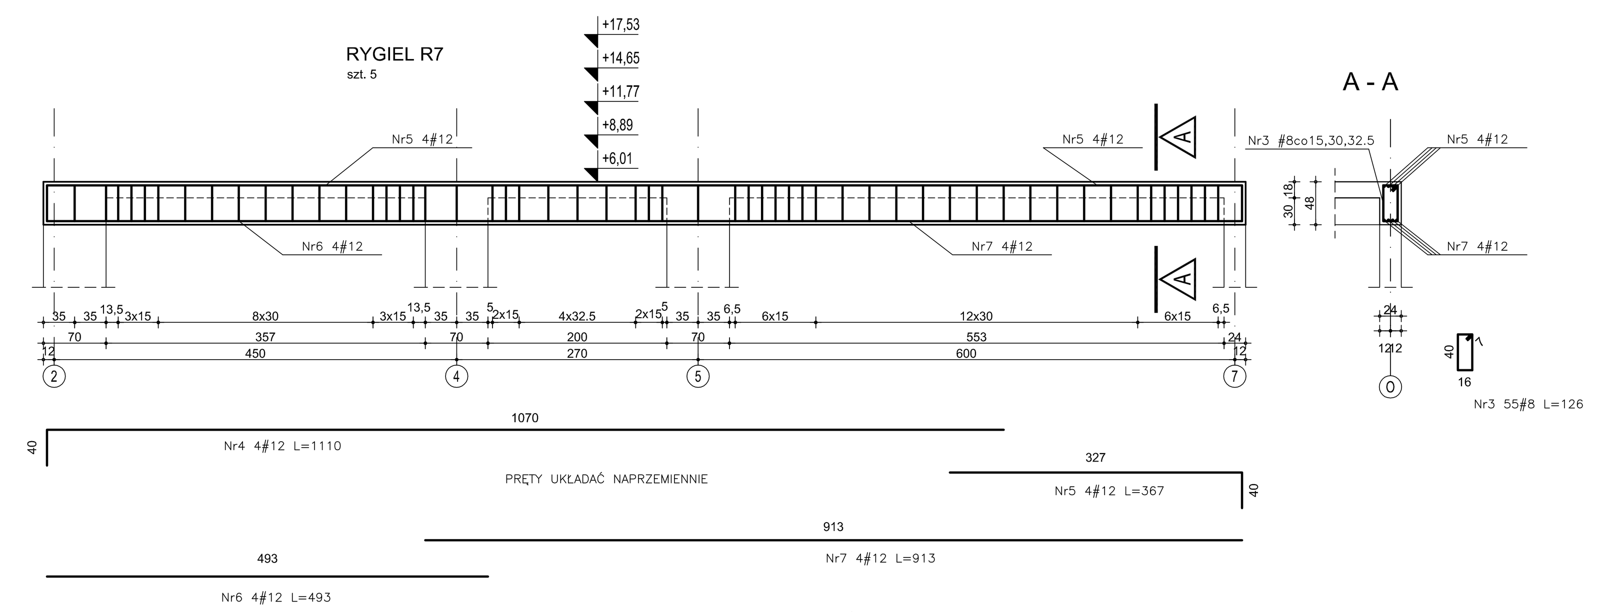

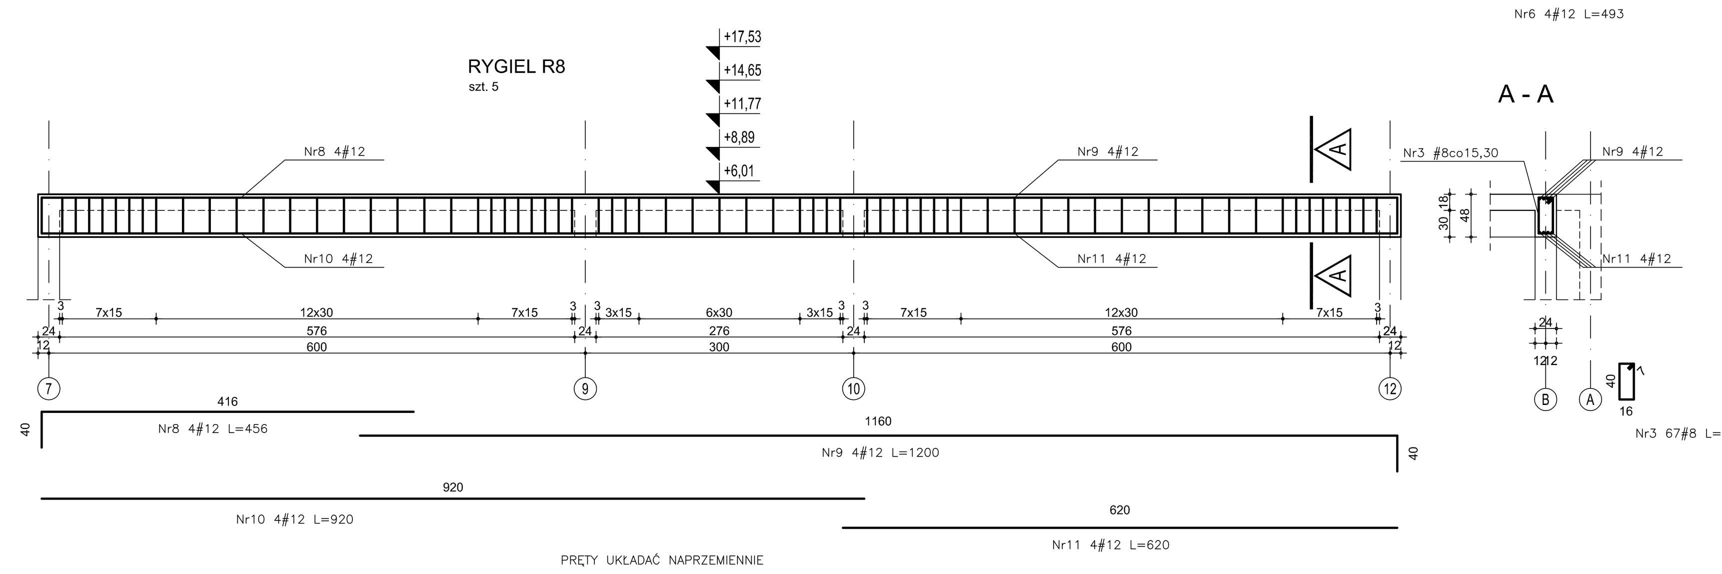

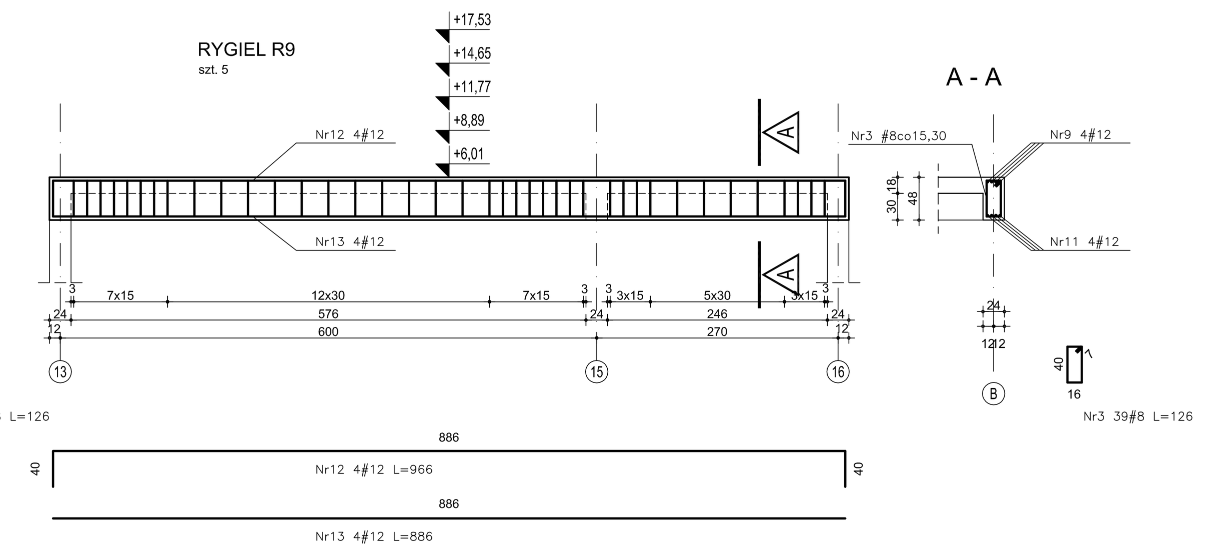

NR	ŚRED. PRĘTA A-IIIN St-500-b [mm]	ŚRED. PRĘTA A-IIIN RB500W [mm]	DŁ. PRĘTA [m]	ILOŚĆ PRĘTÓW szt	DŁUGOŚĆ [m] St-500-b 6	St-500-b 8	10	RB500W 12	RB500W 14	RB500W 16
RYGLE OFICYNY 2										
1		12	8,46	16				135,4		
2		12	7,66	16				122,6		
3	8		1,26	140		176,4				
4		12	11,10	20				222,0		
5		12	3,67	20				73,4		
6		12	4,93	20				98,6		
7		12	9,13	20				182,6		
3	8		1,26	275		346,5				
8		12	4,56	20				91,2		
9		12	12,00	20				240,0		
10		12	9,20	20				184,0		
11		12	6,20	20				124,0		
3	8		1,26	335		422,1				
12		12	9,66	20				193,2		
13		12	8,86	20				177,2		
3	8		1,26	195		245,7				
Dł. Sumaryczna				[m]	0,0	1190,7	0,0	1844,1	0,0	0,0
Masa jednostkowa				[kg/m]	0,22	0,39	0,62	0,89	1,21	1,58
Masa sumaryczna				[kg]	0,0	469,6	0,0	1636,4	0,0	0,0

Beton B25
Stal A-IIIN (St-500-b, RB500W)

FORMART
PRACOWNIA ARCHITEKTURY
ŁÓDŹ 90-418, AL.KOŚCIUSZKI 23/25 tel./fax (0-42) 63-30-100

Temat:	Rewitalizacja wielkomiejskiej zabudowy w Łodzi ul. Sienkiewicza 71		
Inwestor:	Miasto Łódź-Urząd Miasta Łodzi ŁÓDŹ 90-926 ul. Piotrkowska 104		
Projektant:	mgr inż. ANDRZEJ JANECZEK upr. nr 287/85/WŁ w spec. konstr. bud. b.o.		
Asystenci projektanta:			
Branża:	KONSTRUKCJA	Data:	12.2006r
Stadium:	Projekt wykonawczy		
Obiekt:	BUDYNEK FRONTOWY I OFICYNA	Skala:	1:50
Nazwa rysunku:	RYGLE OFICYNY 2	Nr rys.	6.3