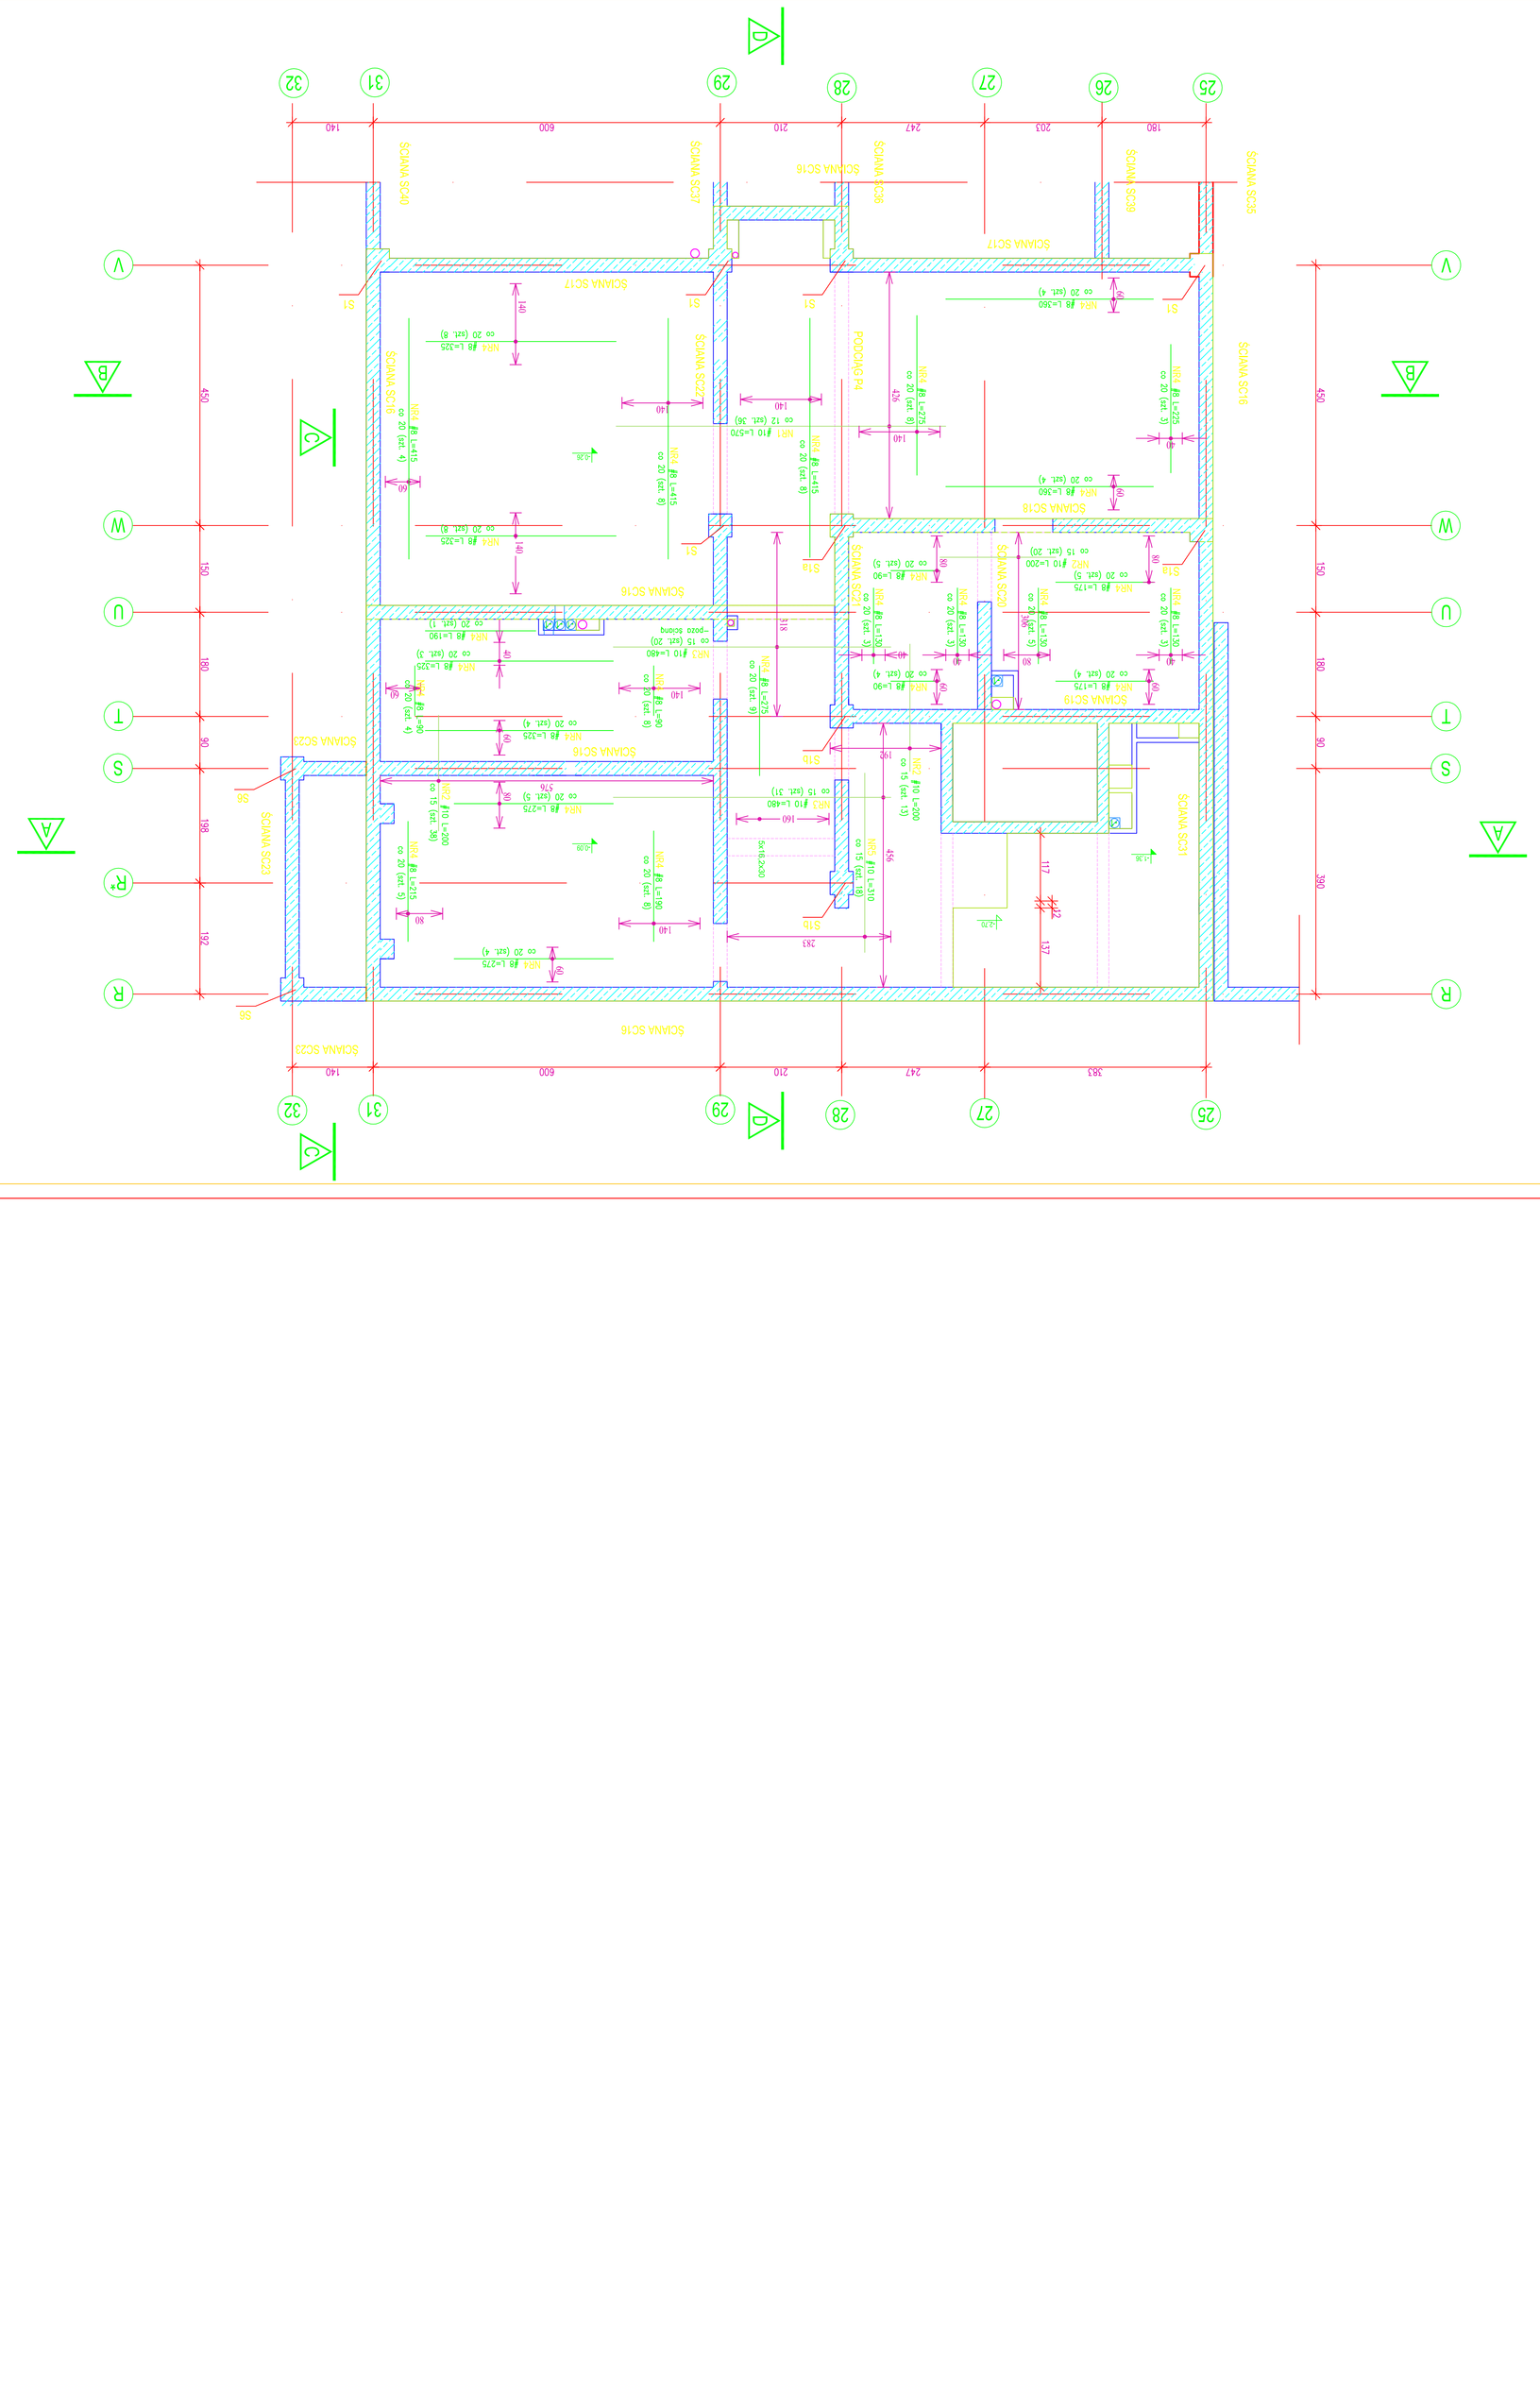STROP NAD PIWNICĄ
ZBROJENIE GÓRNE
SKALA 1:50