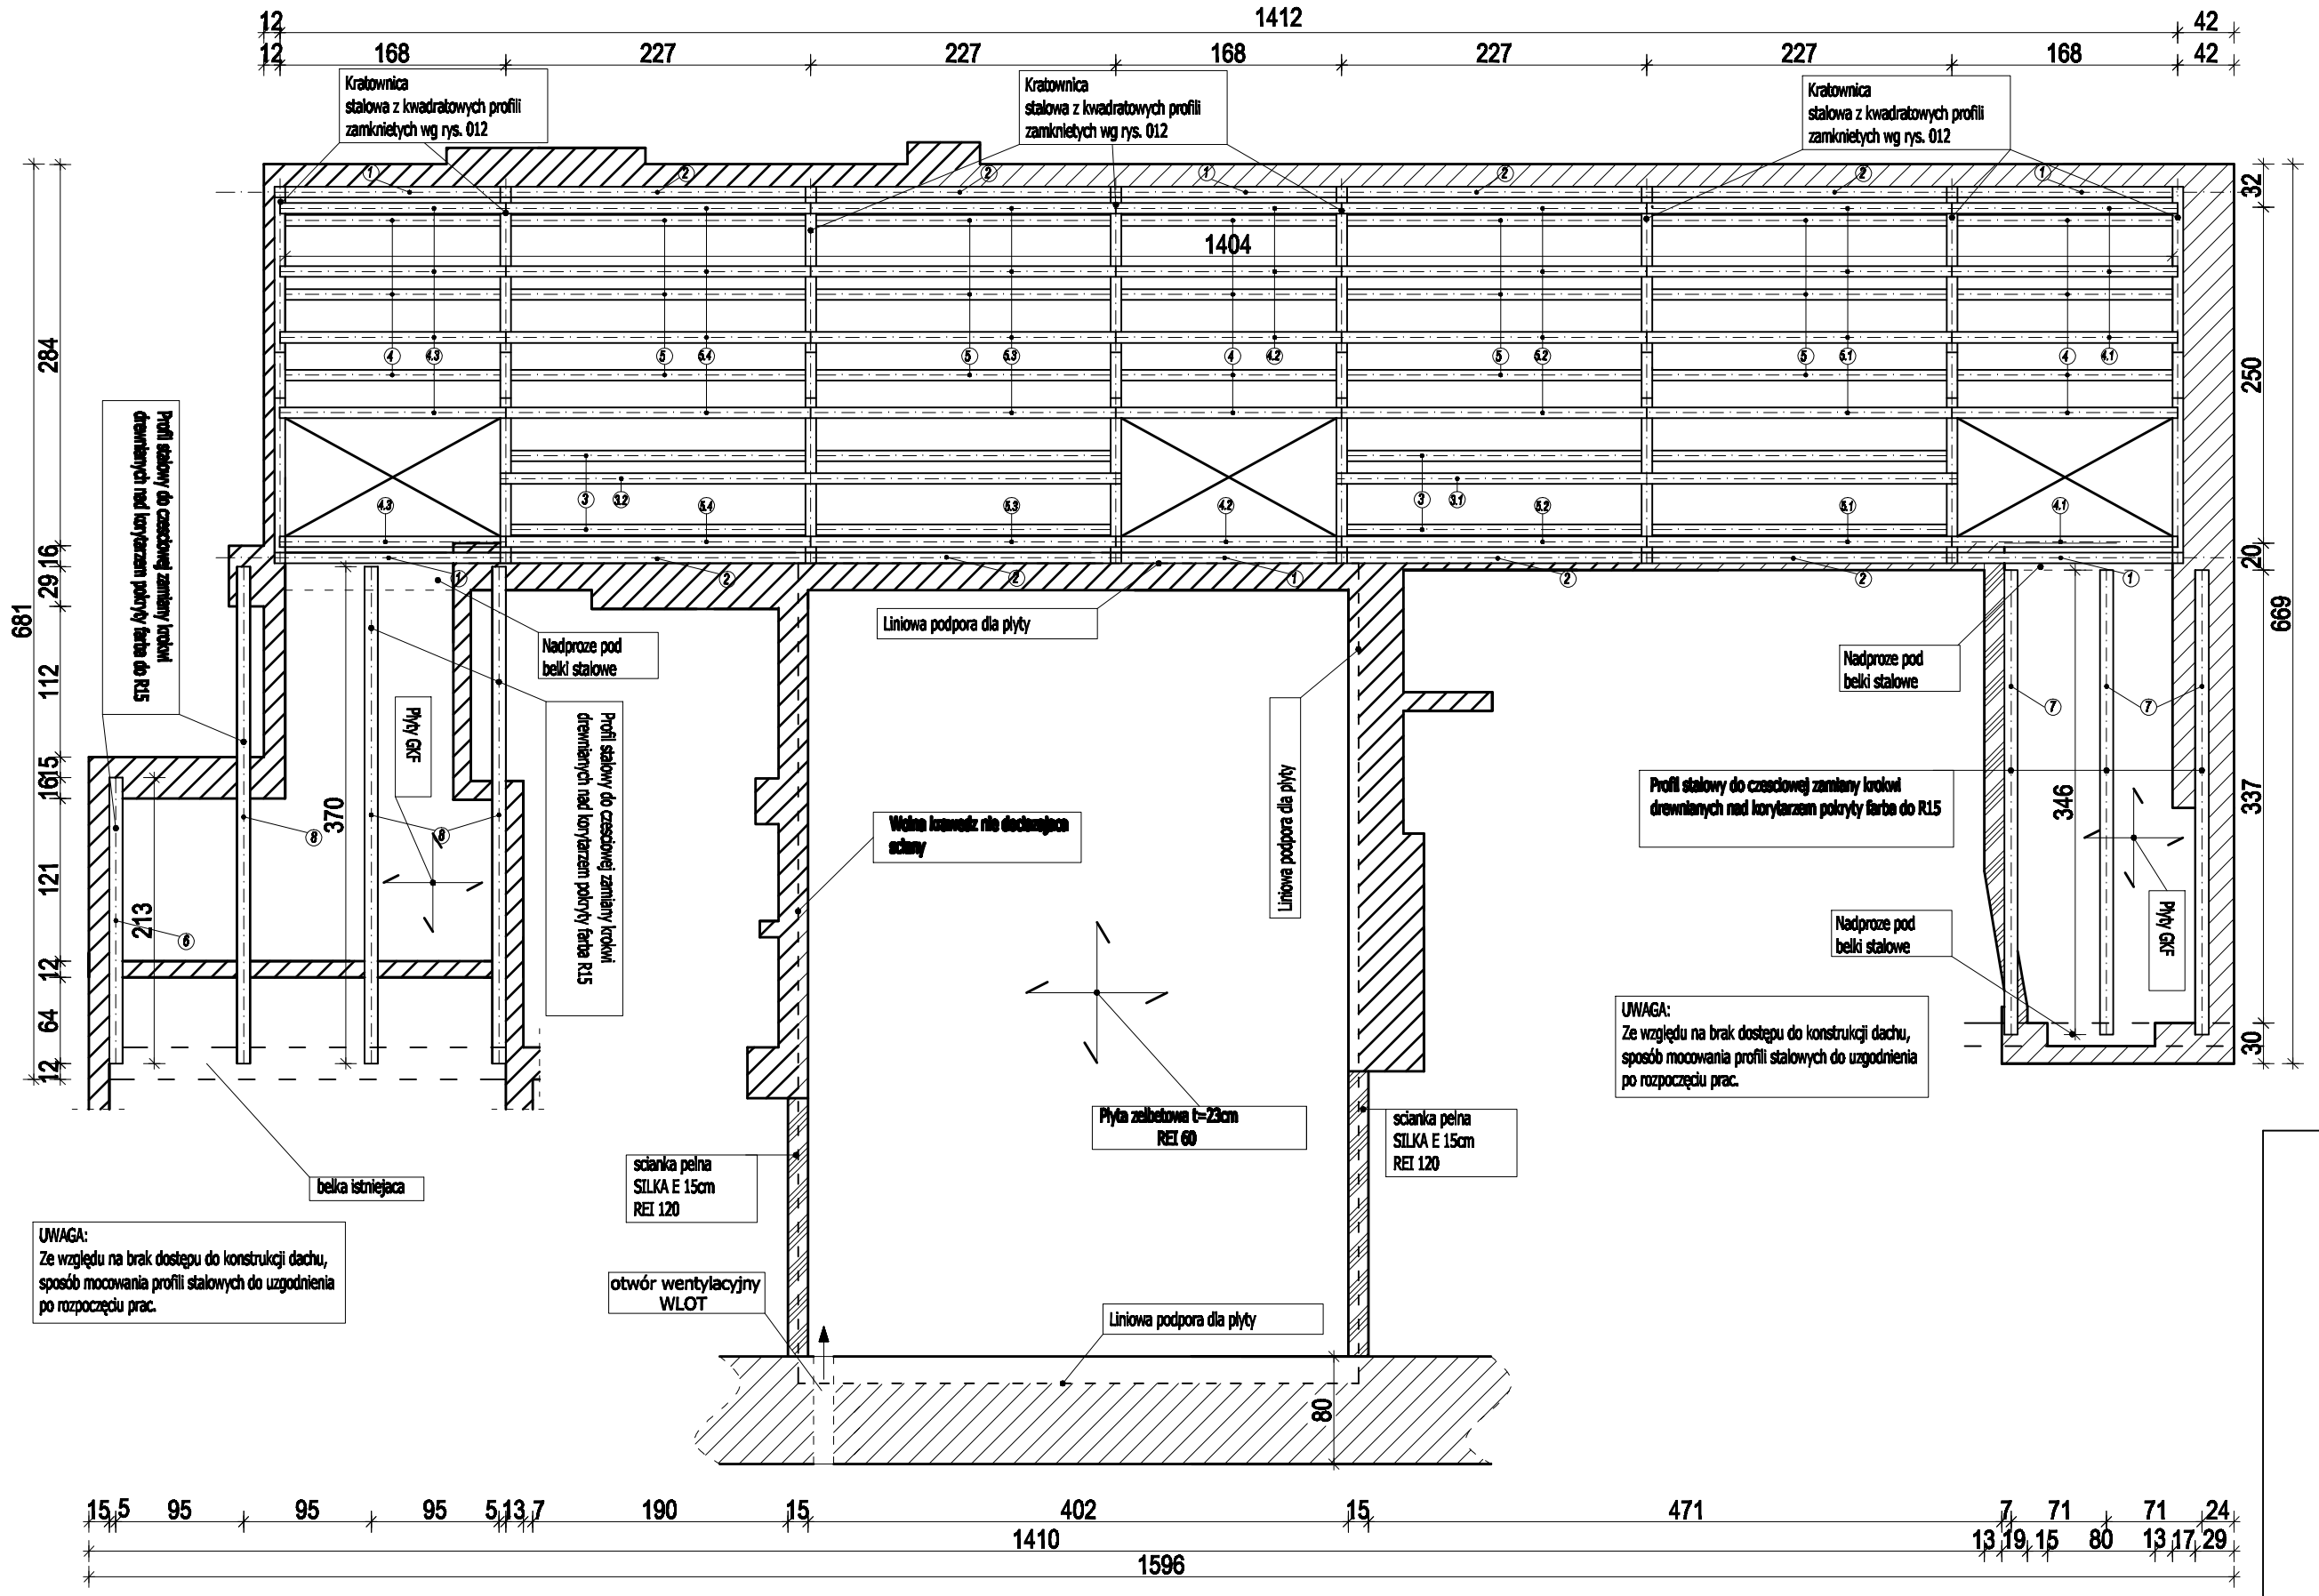

Legenda:

- *- istniejące ściany*
- *- ściany projektowane*

Uwaga:

- Wszystkie elementy składające sie na konstrukcje dachu należy zabezpieczyc do nosnosci ogniowej ***R15***
- Przekrycie dachowe należy zabezpieczyc do szczelnosci ogniowej ***E 15***
- Krokwie, łaty, murłaty, słupki, deskowanie należy zabezpieczyc do NRO (nie rozprzestrzenianie ognia)
- Elementy stalowe należy połączyć na śruby.

- Wymiary podane w osiach drzwi to wymiary użytkowe (w świetle ościeżnic)
- Jeżeli nadproża będą wysunięte poza otwór drzwiowy na odległosc mniejsza niż 15cm z każdej strony należy je wymienic na dłuższe

UWAGA:
Z uwagi na przestrzeń trudnodostępną (zakrytą) wymiana konstrukcji stropodachu nad korytarzem musi odbyć się dopiero po sprawdzeniu i zweryfikowaniu wszystkich wymiarów istniejacej i projektowanej konstrukcji przez wykonawce po odsłonięciu elementow.

UWAGA:
Pozostawić w ścianach otwory wentylacyjne kominów, nie zamknięte płyta.
Wszystkie materiały budowlane i elementy wyposażenia musza posiadac świadectwa dopuszczające je do użytkowania.
Projekt konstrukcji rozpatrywac łącznie z projektem architektonicznym i projektami branżowymi, wszelkie wątpliwosci konsultowac z projektantem.
Rysunki dotyczące konstrukcji rozpatrywac łącznie.
Wszystkie wymiary sprawdzic z natury, ze względu na brak dostępu do istniejących elementów konstrukcji.
Zabezpieczenia przeciwpożarowe wg. opisu i uzgodnien specjalisty ds. przeciwpożarowych oraz przyjętej technologii.
Izolacje pionowe i poziome wykonac według opisu w projekcie architektonicznym.
Wykaz stali umieszczony w załączniku.

TEMAT	**Projekt rozbudowy i przebudowy budynku Domu Dziecka nr 2 w Łodzi** *Łódź*	
INWESTOR	**Dom Dziecka nr 2** *91-224 Łódź ul. Aleksandrowska 137*	
ZAMAWIAJĄCY	**Dom Dziecka nr 2** *91-224 Łódź ul. Aleksandrowska 137*	
BRANŻA / FAZA	**Architektura / Projekt architekt. - budowlany**	
ARCHITEKT		*88/90*
PROJEKTANT	*inż. Zbigniew Ratyniewski*	*ŁOD/BO/7542/06*
WSPÓŁPRACA	*mgr inż. PIOTR ZWIERZCHLEWSKI*	
WSPÓŁPRACA	*PIOTR JASIŃSKI, NUREK ANNA, SZAFARZYŃSKI MARIUSZ*	
TYTUŁ	**Rzut konstukcji dachu nad korytarzem piętra**	
SKALA **1:50**	*REWIZJA*	*DATA DRUKU:* *REWIZJI:* **28/08/08** *RYS. NR* **011**