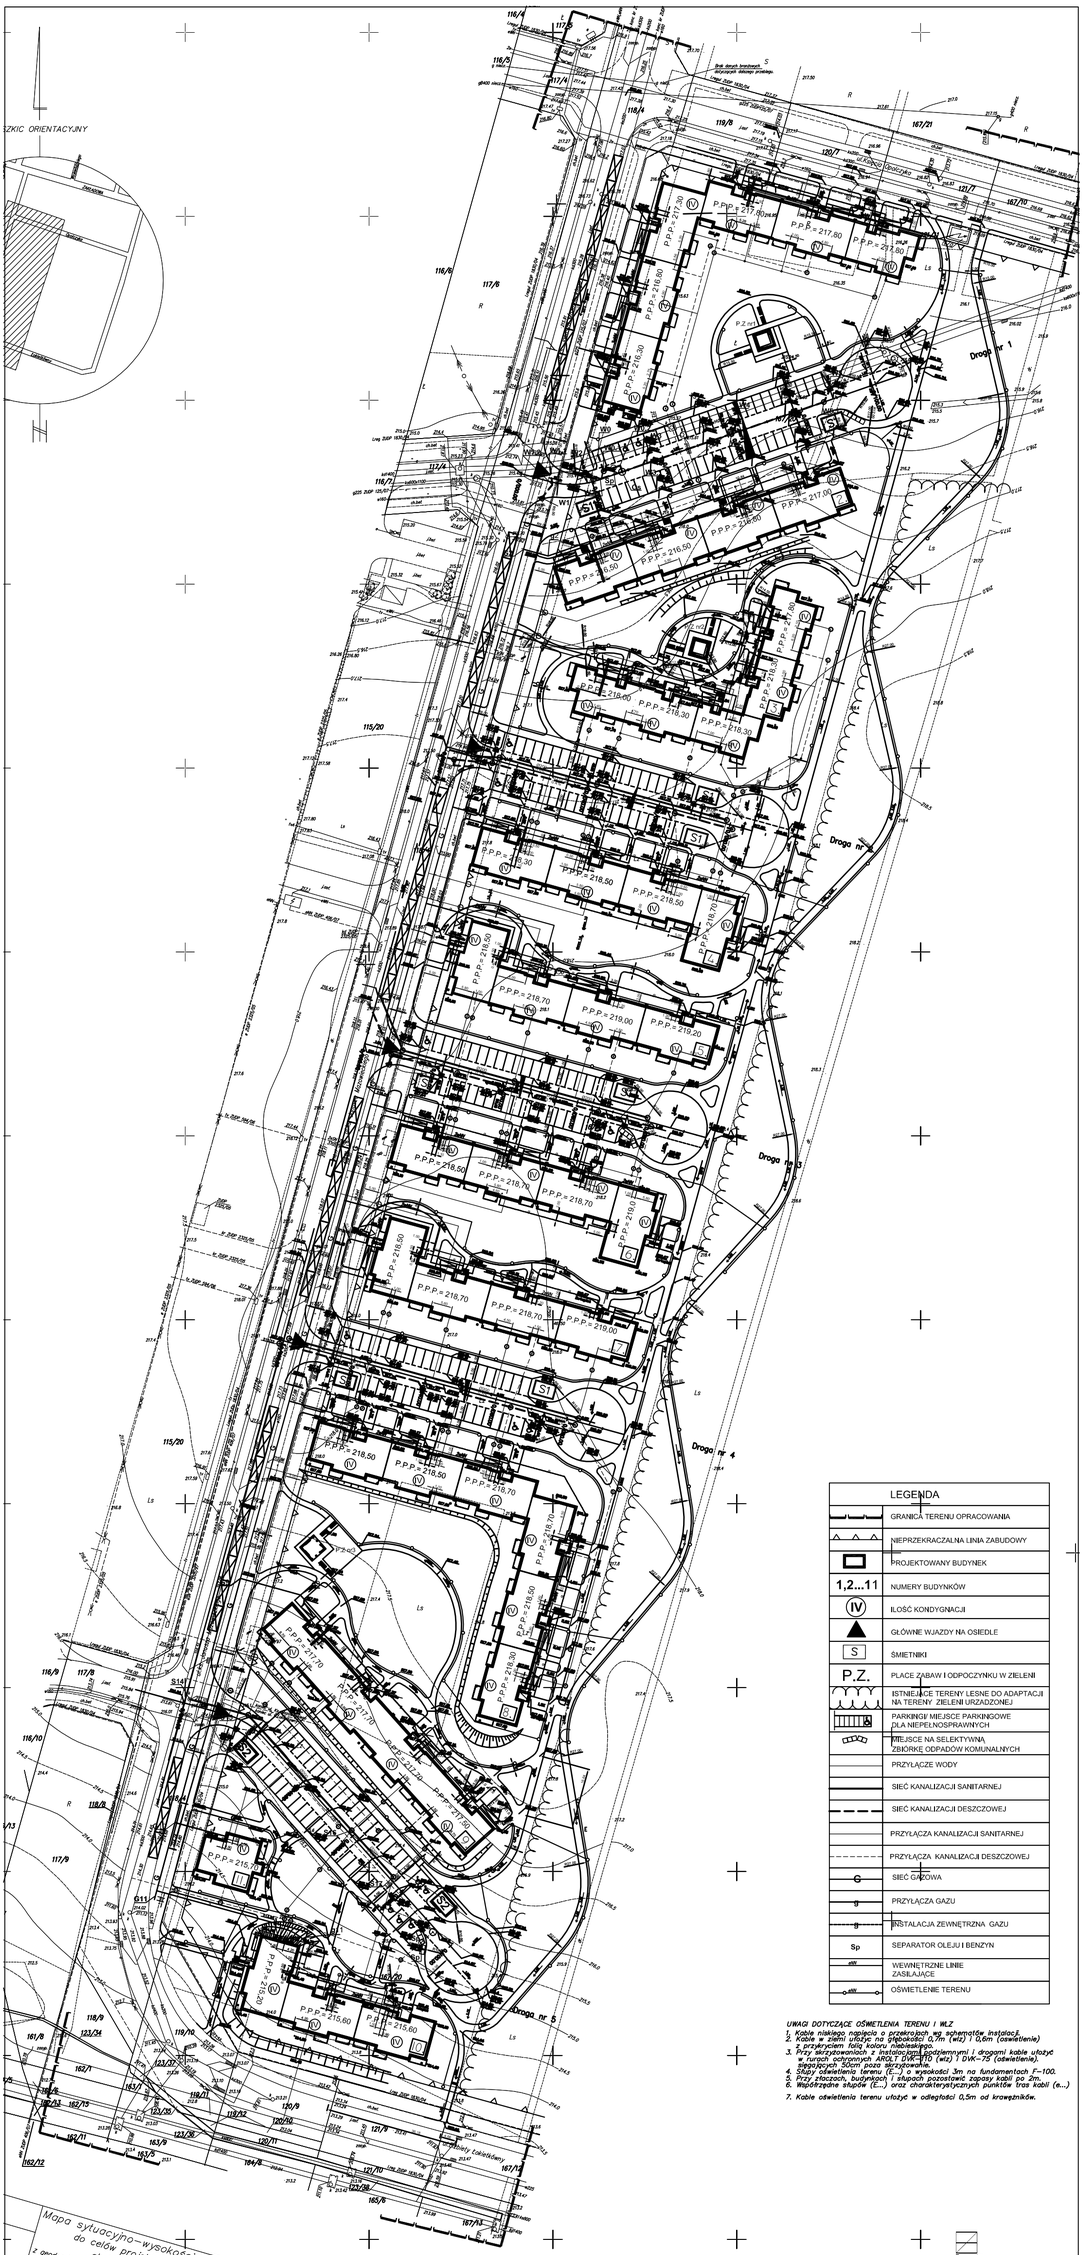
SZKIC ORIENTACYJNY
Droga nr 1
Droga nr 2
Droga nr 3
Droga nr 4
Droga nr 5
LEGENDA
GRANICA TERENU OPRACOWANIA
NIEPRZEKRACZALNA LINIA ZABUDOWY
PROJEKTOWANY BUDYNEK
1,2...11 NUMERY BUDYNKÓW
IV ILOŚĆ KONDYGNACJI
GŁÓWNE WJAZDY NA OSIEDLE
S ŚMIETNIKI
P.Z. PLACE ZABAW I ODPOCZYNKU W ZIELENI
ISTNIEJĄCE TERENY LEŚNE DO ADAPTACJI NA TERENY ZIELENI URZĄDZONEJ
PARKINGI/ MIEJSCE PARKINGOWE DLA NIEPEŁNOSPRAWNYCH
MIEJSCE NA SELEKTYWNĄ ZBIÓRKĘ ODPADÓW KOMUNALNYCH
PRZYŁĄCZE WODY
SIEĆ KANALIZACJI SANITARNEJ
SIEĆ KANALIZACJI DESZCZOWEJ
PRZYŁĄCZA KANALIZACJI SANITARNEJ
PRZYŁĄCZA KANALIZACJI DESZCZOWEJ
C SIEĆ GAZOWA
g PRZYŁĄCZA GAZU
g INSTALACJA ZEWNĘTRZNA GAZU
Sp SEPARATOR OLEJU I BENZYN
WEWNĘTRZNE LINIE ZASILAJĄCE
OŚWIETLENIE TERENU
UWAGI DOTYCZĄCE OŚWIETLENIA TERENU I WLZ
1. Kable nisklego napięcia o przekrojach wg schematów instalacji.
2. Kable w ziemi ułożyć na głębokości 0,7m (wlz) i 0,6m (oświetlenie) z przekryciem folią koloru niebieskiego.
3. Przy skrzyżowaniach z instalacjami podziemnymi i drogami kable ułożyć w rurach ochronnych AROLT DVK-110 (wlz) i DVK-75 (oświetlenie), wystających 50cm poza skrzyżowanie.
4. Słupy oświetlenia terenu (E...) o wysokości 3m na fundamentach F-100.
5. Przy stacjach, budynkach i słupach pozostawić zapasy kabli po 2m.
6. Współrzędne słupów (E...) oraz charakterystycznych punktów tras kabli (e...)
7. Kable odwietlenia terenu ułożyć w odległości 0,5m od krawężników.
Mapa sytuacyjno-wysokościowa do celów projektowych skala 1:500
z geodezyjną inwentaryzacją uzbrojenia podziemnych
Mapa niniejsza wykonana na podstawie mapy zasadniczej w układzie 1965 arkusz nr 58-23-b-1,2,3,4, 58-23-d-1,2,3,4 wydanej przez Urząd Miasta Stołecznego Warszawy w terenie z miesiąca sierpnia 2007r.
Wykonawca:
"MAPEX" P.U.G.I K. 04-146 Łódź
ul.Armii Krajowej 54/76
tel.630-99-22
GEODETA UPRAWNIONY Ryszard Rojek
LAA nr.3102/27/2007
UWAGA ! Nalezy zlokalizować obiekt i numer działki mpzp granice i numer działki mpzp
PRACOWNIA ARCHITEKTURY
ul. Kilińskiego 15/35 tel./fax 0-42-63-30-169
Temat: Projekt budowlany budynków mieszkalnych wielorodzinnych wraz z infrastrukturą technicznąi zagospodarowaniem terenu
Inwestor: Spółka Celowa "Stara Łódź" ul. Piotrkowska 104
Projektant: mgr inż. arch. MAREK GRYGLICKI upr. nr. 3013/88/90 w spec. architektonicznej b.o.
Współpraca projektowa: mgr inż. arch. MAGDALENA KOPCZAK-KOSZCZEWSKA upr. nr. 1023/88/90 w spec. architektonicznej b.o.
Sprawdził: mgr inż. arch. MAREK GRYGLICKI upr. nr. 3013/88/90 w spec. arch. b.o.
Branża: ARCHITEKTURA
Stadium: Projekt budowlany
Data: 01.2009r
Obiekt: BUDYNKI WIELORODZINNE
Skala: 1:500
Nazwa rysunku: ZAGOSPODAROWANIE TERENU PLANSZA ZBIORCZA
Nr rys. 2