



PRZEKRÓJ A-A

STAN ISTNIEJĄCY

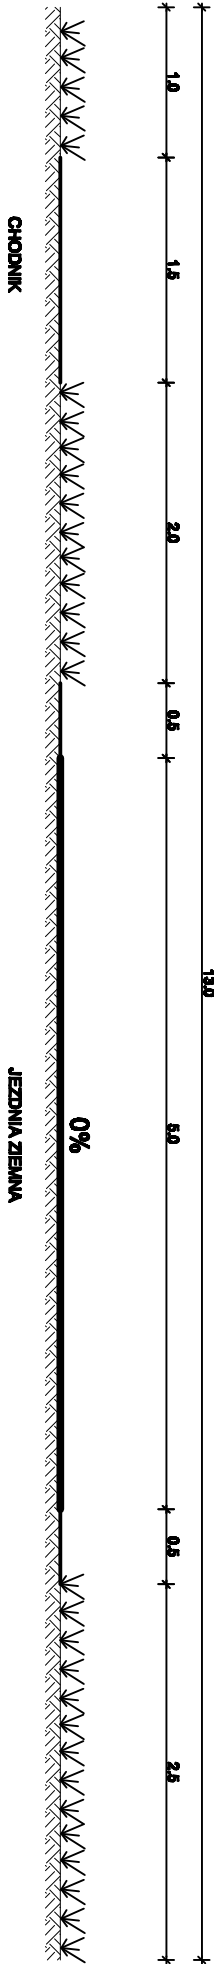

STAN PROJEKTOWANY

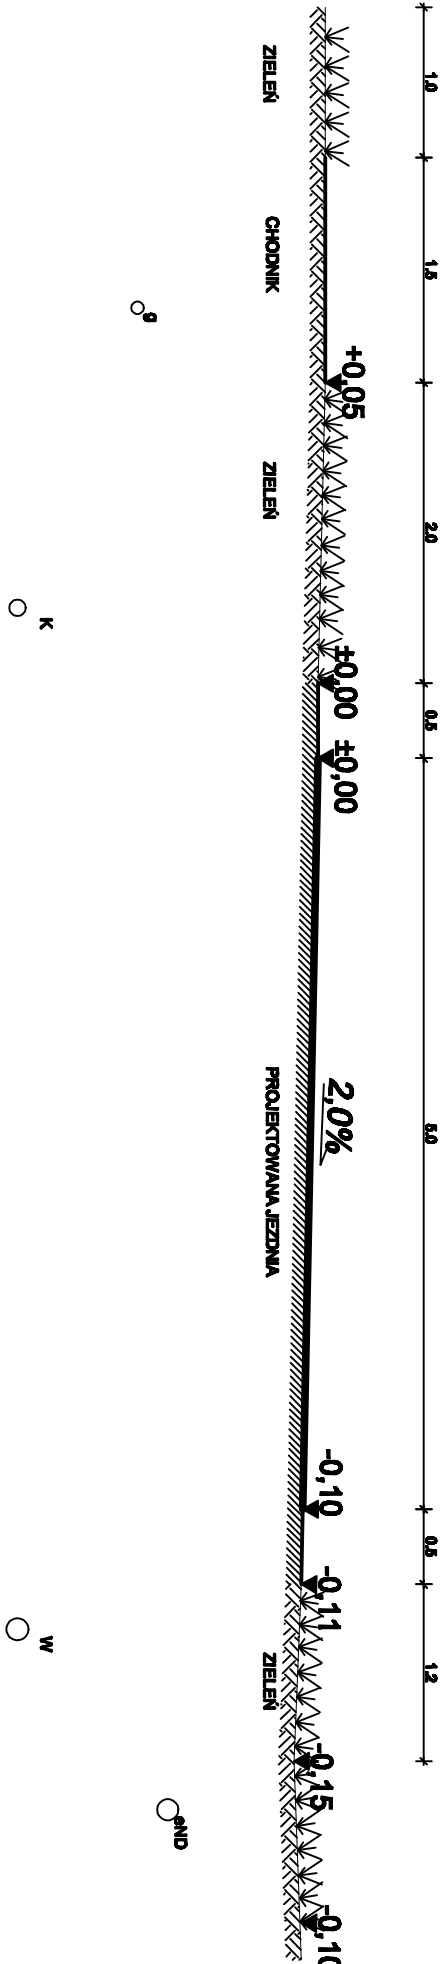

”PLANT” PRAC.PROJ.	PROJEKTANT: <i>mgr inż. Maciej CHAŁADAJ</i> Nr upr. 272/87	PROJEKT UTWARDZENIA NWIERZCHNI JEZDNEJ ŁÓDŹ ul. Wodospadowa	SKALA 1 : 50
DATA: 08-2009 r.		PRZEKROJE NORMALNE A-A	NR RYS. 4