



Schemat montażowy konstrukcji stalowej


skala 1:100

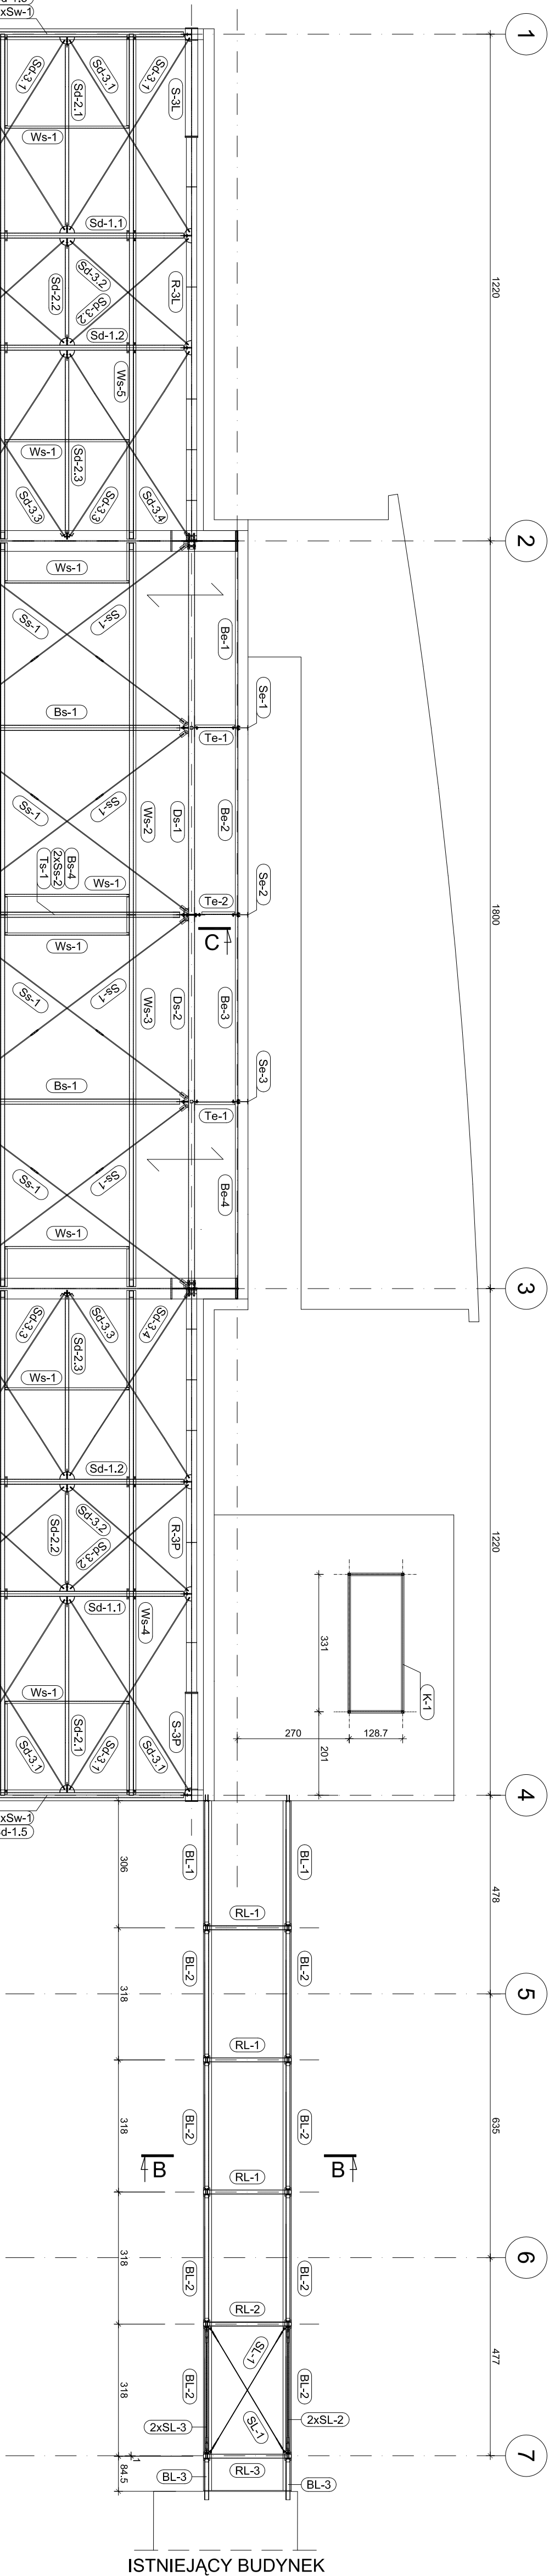


Konstrukcja stalowa ścian w osi "A" i "I"

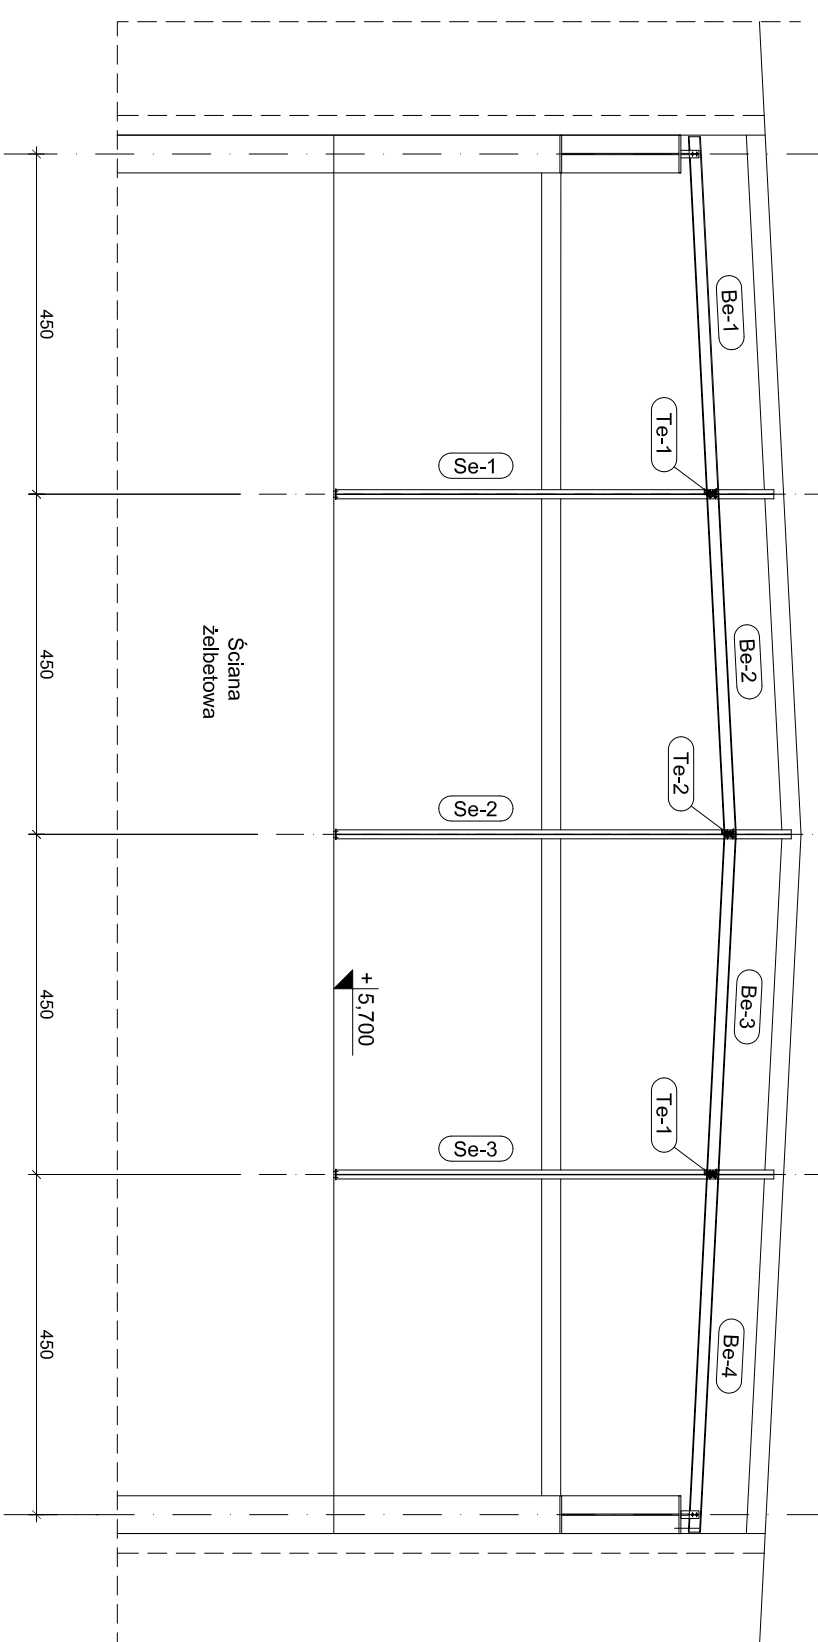


Konstrukcja stalowa łącznika

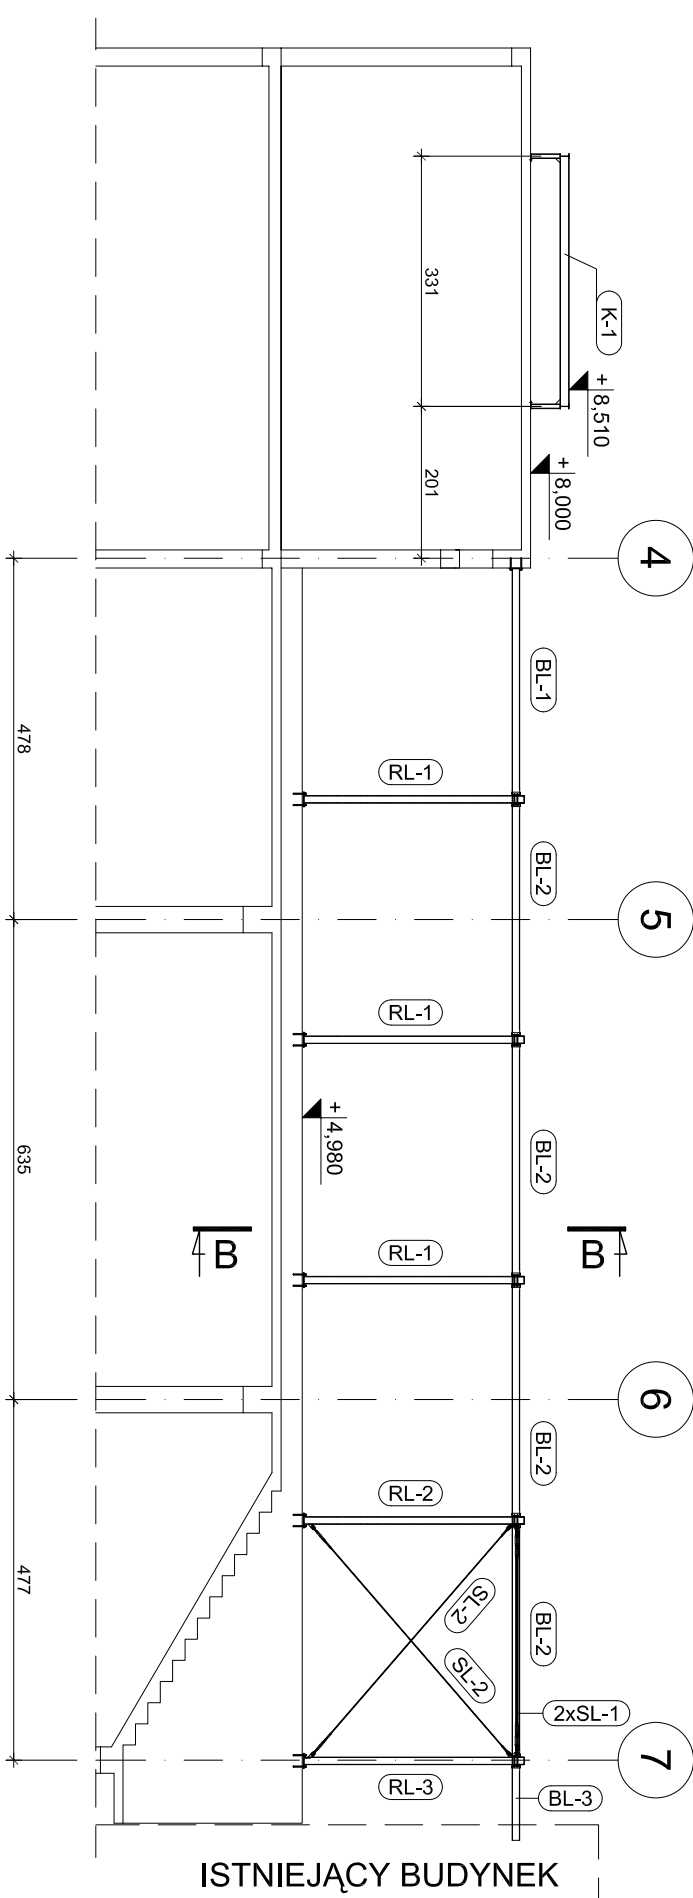


Przekrój B-B

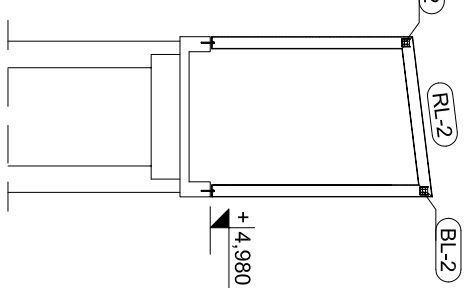

Przekrój A-A

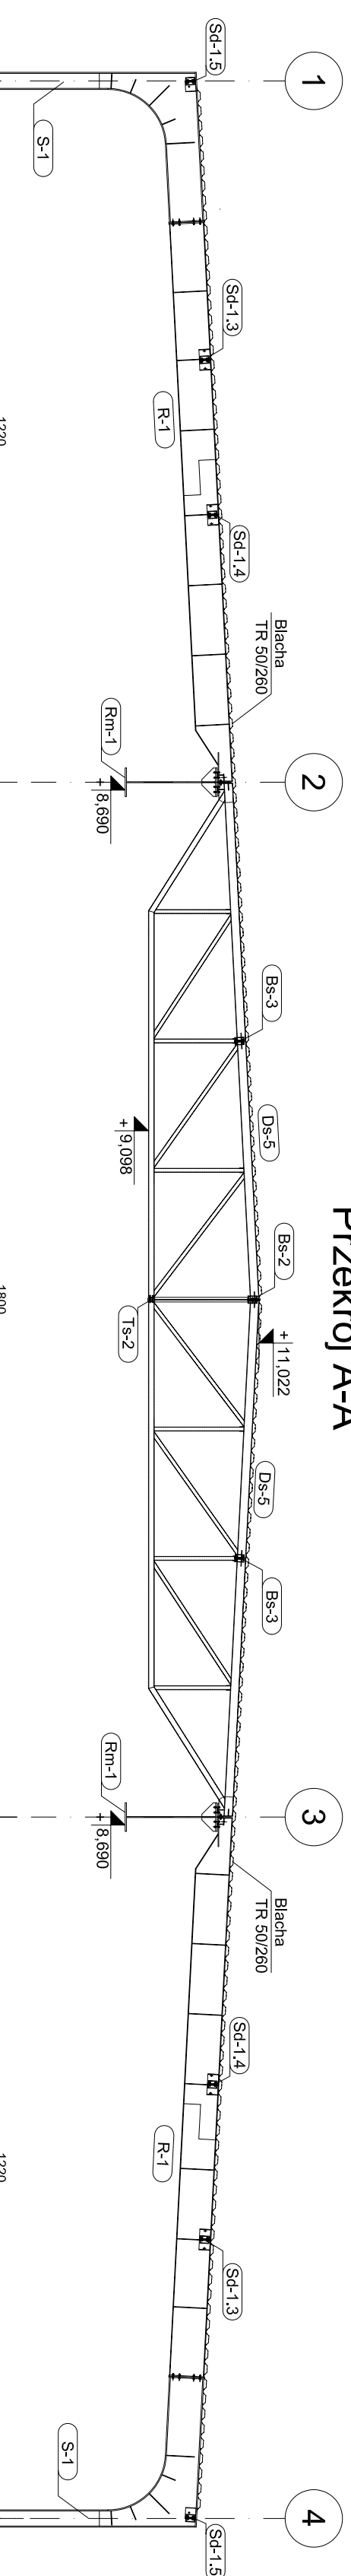

Przekrój C-C

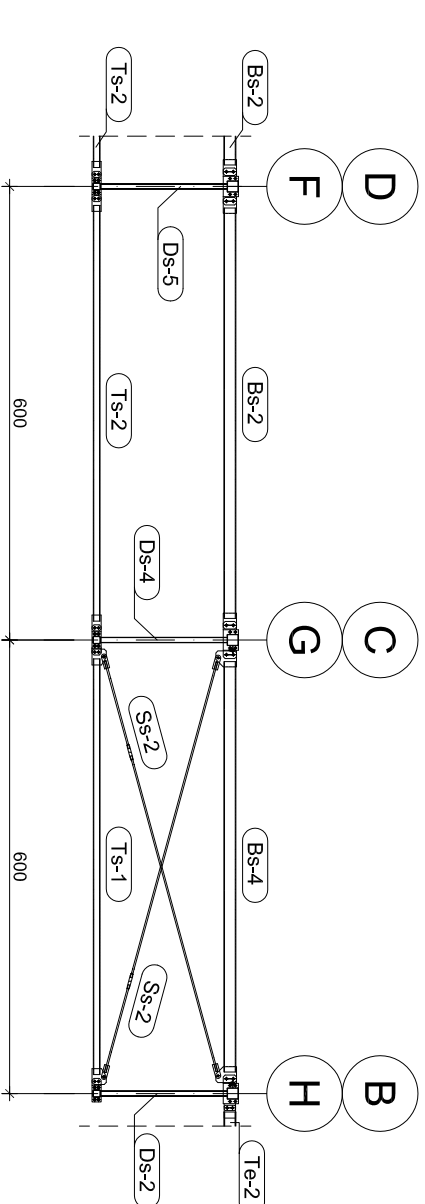[illegible]