
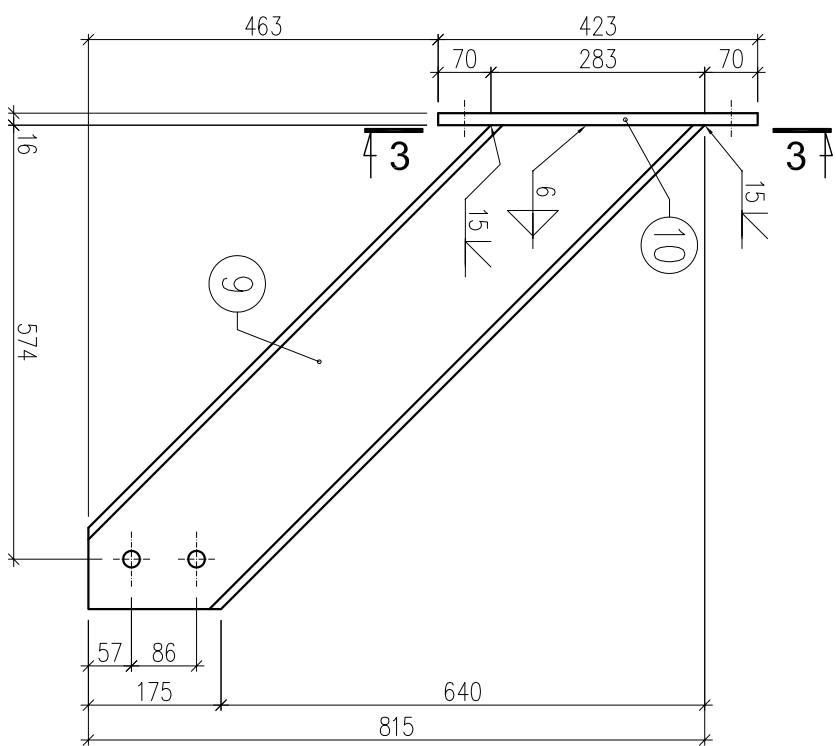
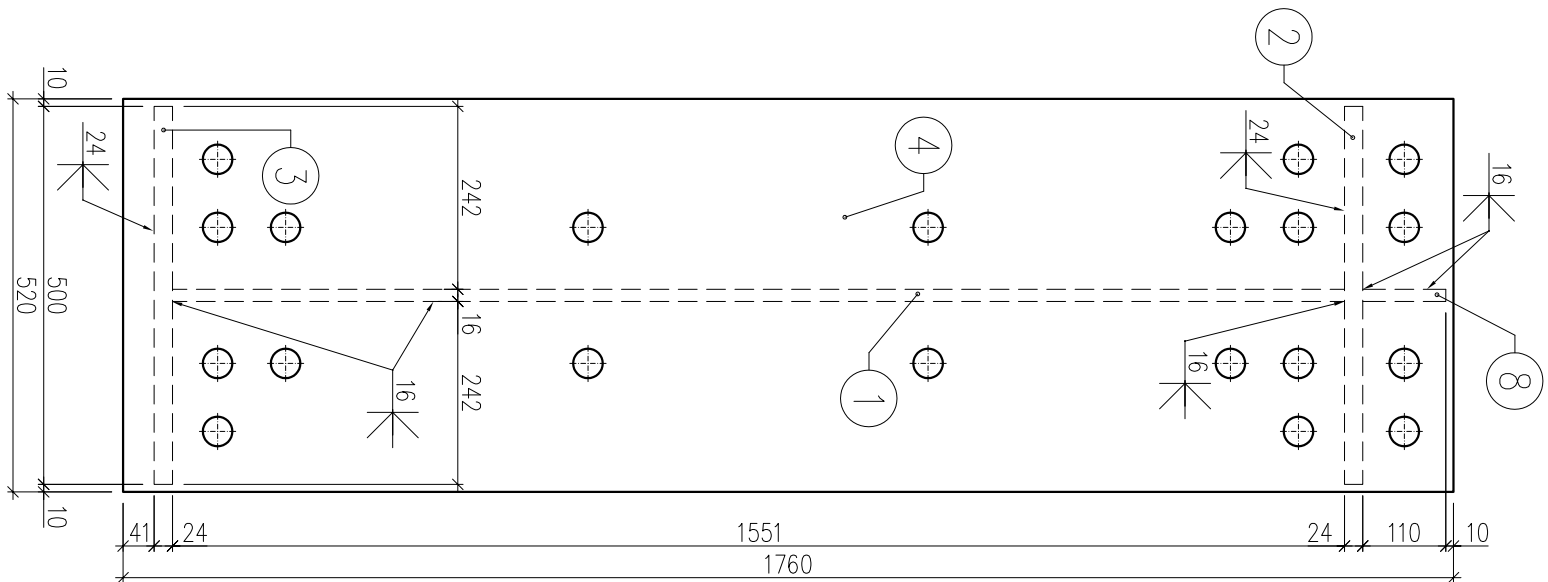


Rama Rm-1 skala 1:10



Moduł Mr-1 szt.4

1-1



Moduł Mr-7 szt.2

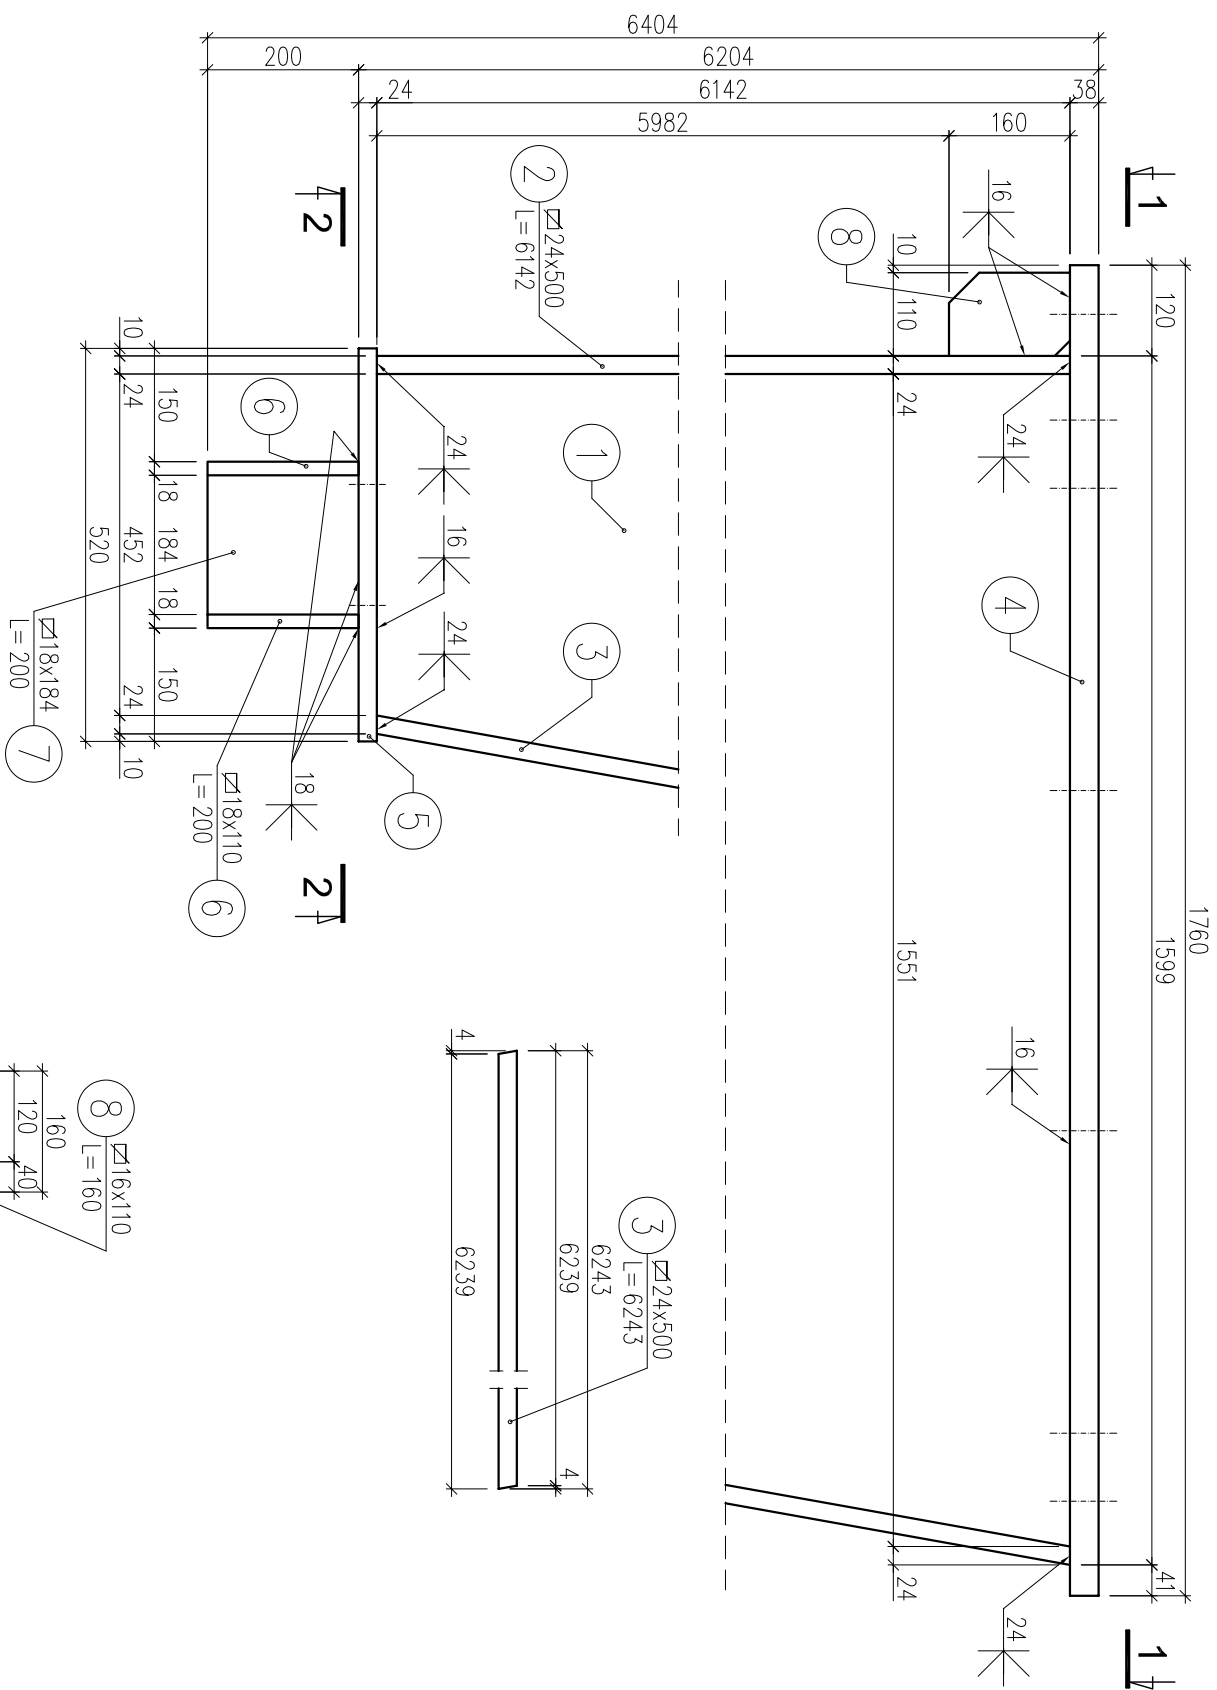





Moduł Mr-8 szt.2

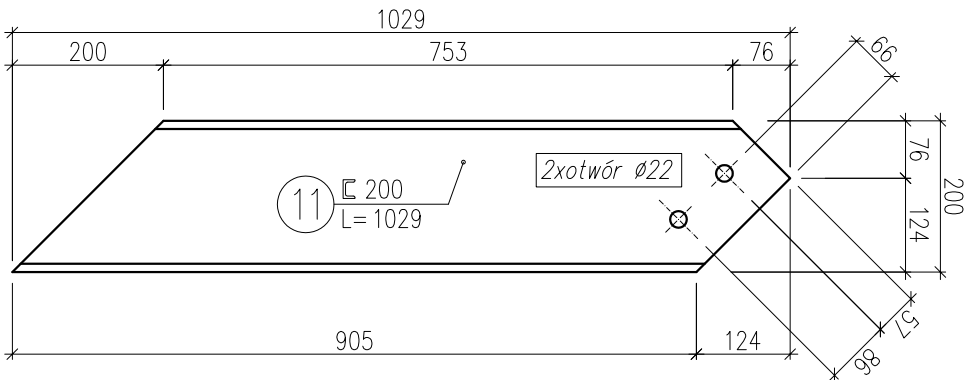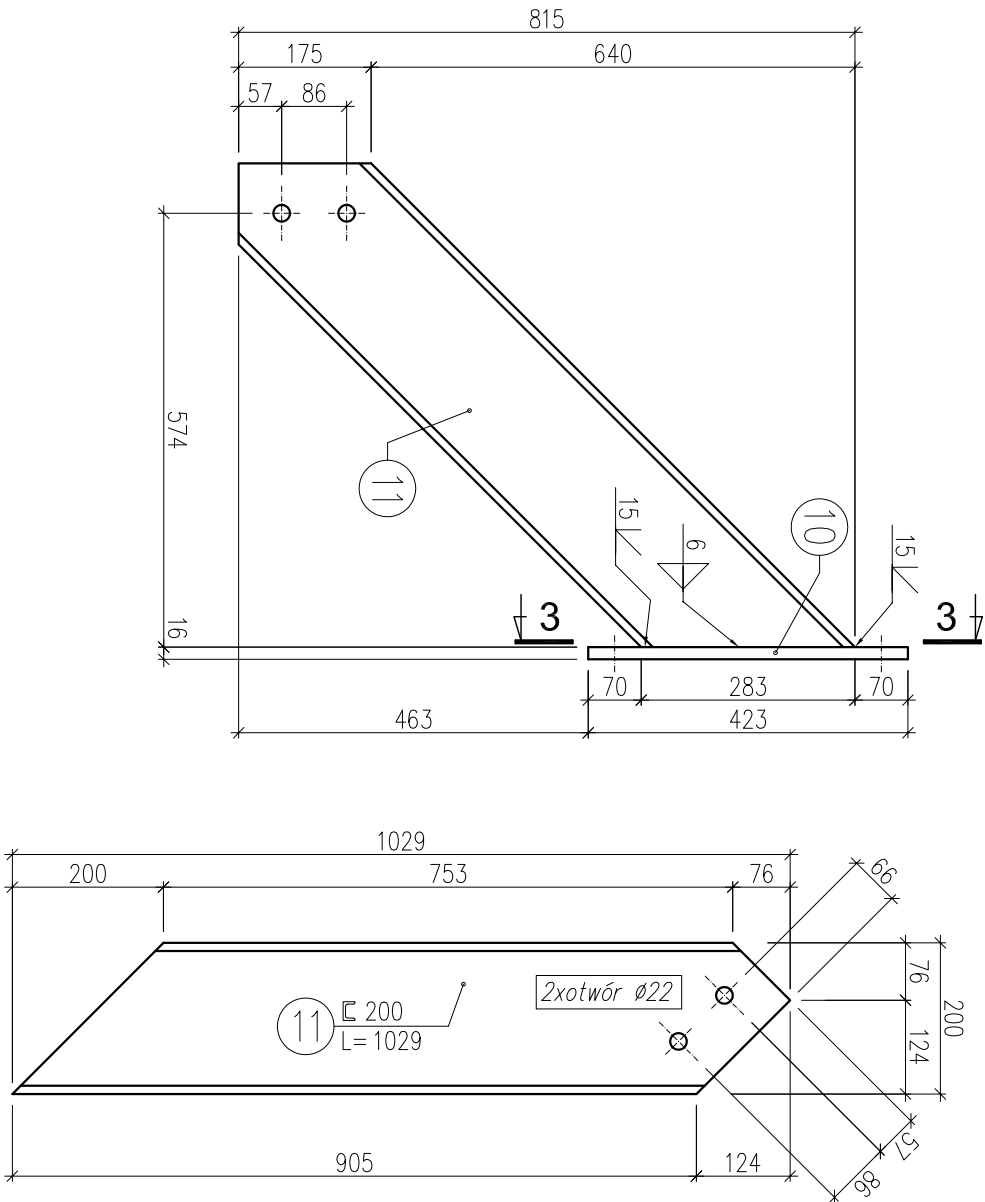

2-2

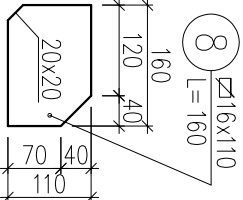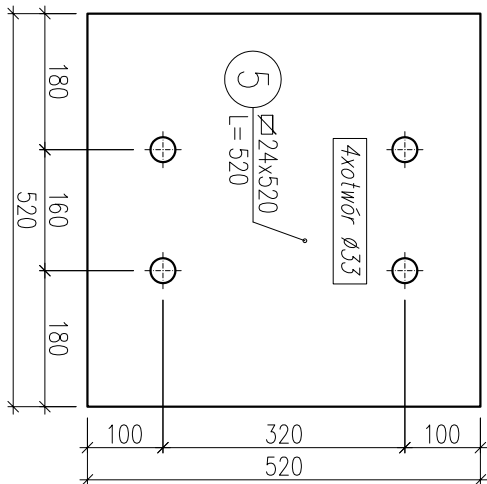

3-3

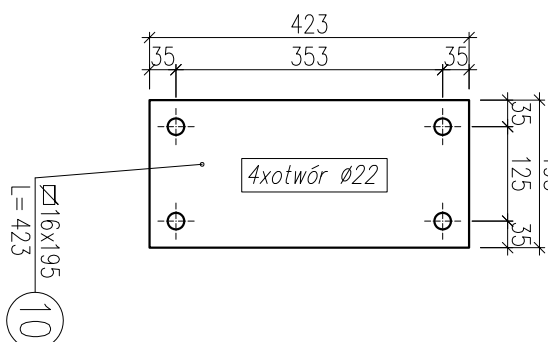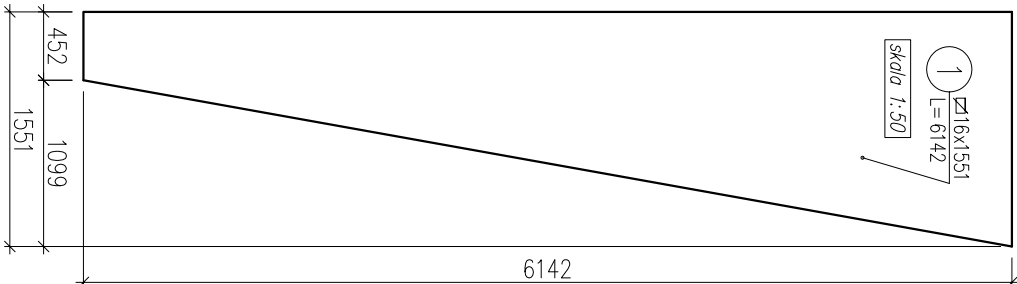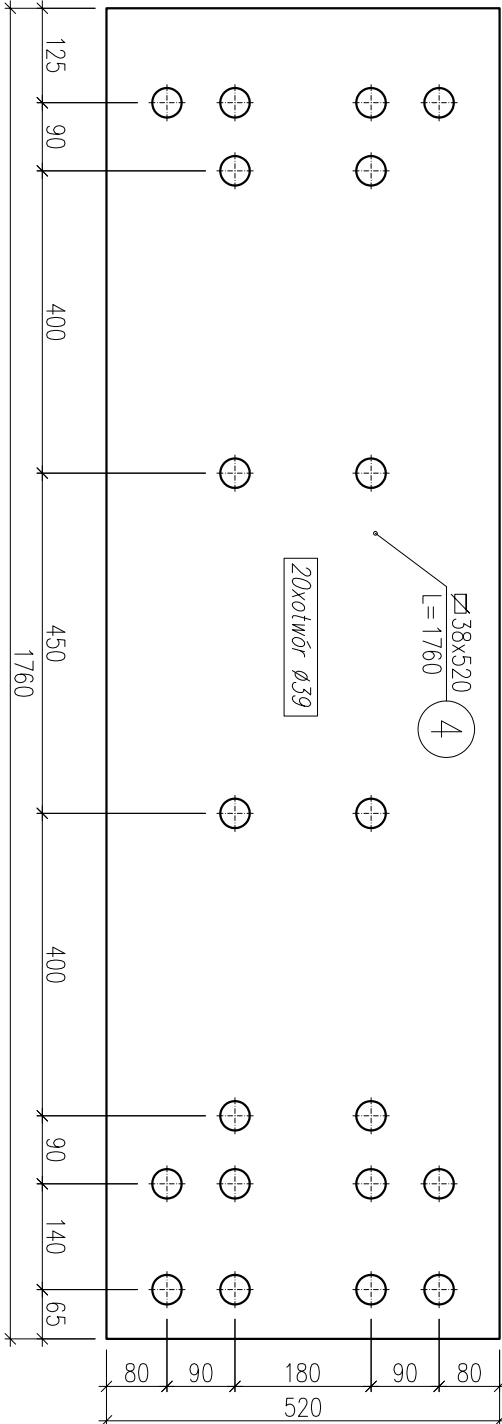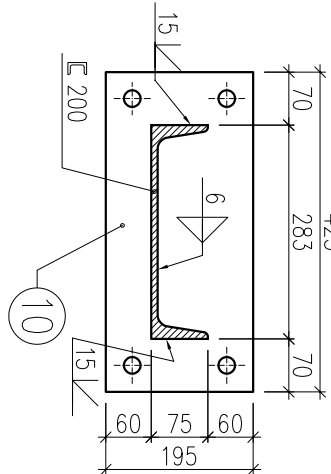

- UWAGI:
1. Elementy zabezpieczyć antykorozyjnie wg opisu technicznego
 2. Schemat ramy Rm-1 pokazano na rysunku nr K28
 3. Moduł Mr-1 wykonąć ze stali kształtowej 18G2
 4. Moduł Mr-7, Mr-8 wykonąć ze stali kształtowej 18G2

Wykaz stali nr 03
Stal kształtowa 18G2 – Elektrody EB 1.50
Stal kształtowa 18G2 – Elektrody ER 1.46

TEMAT:	PRZEBUDOWA I ROZBUDOWA ISTNIEJĄCYCH OBIEKTÓW MIEJSKICH KORTÓW TENISOWYCH WRAZ Z INFRASTRUKTURĄ	ETAP: PW	1:10
RYSUJEK:	RAMA Rm-1 MODUŁ Mr-1, Mr-7, Mr-8		
ADRES:	PARK im. Ks. J. Poniatowskiego, Łódź, ul. Żeromskiego 117	DATA: IX-2009r.	NUMER RYS:
INWESTOR:	URZĄD MIASTA ŁÓDZI WODZIAŁ SPORTU	PODPIS:	
PROJEKTANT:	MGR INŻ. HENRYK KUZIŃKA	upr. bud. nr 215/76	
OPRACOWAŁ:	MGR INŻ. SZYMON CIOŁKOWSKI MGR INŻ. TOMASZ CZAJA MGR INŻ. ROBERT KASPRZAK MGR INŻ. WOJCIECH SOŁIŃSKI		
SPRAWDZIŁ:	MGR INŻ. TOMASZ KUZIŃKA	upr. bud. nr 106/97/MK	

K29