
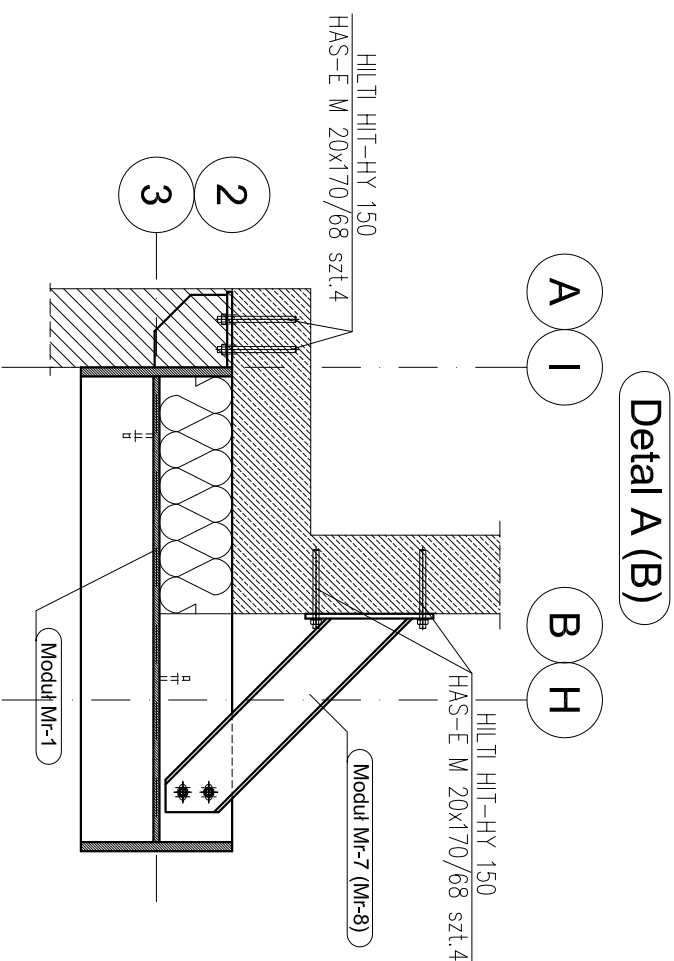
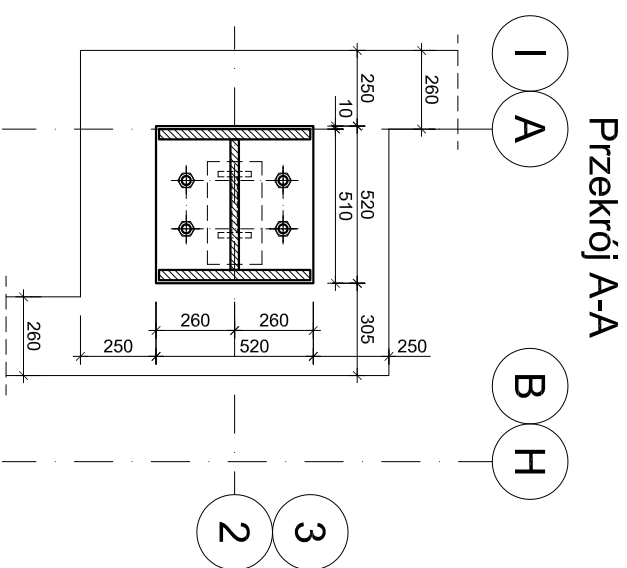


Schemat ramy Rm-1

skala 1:100

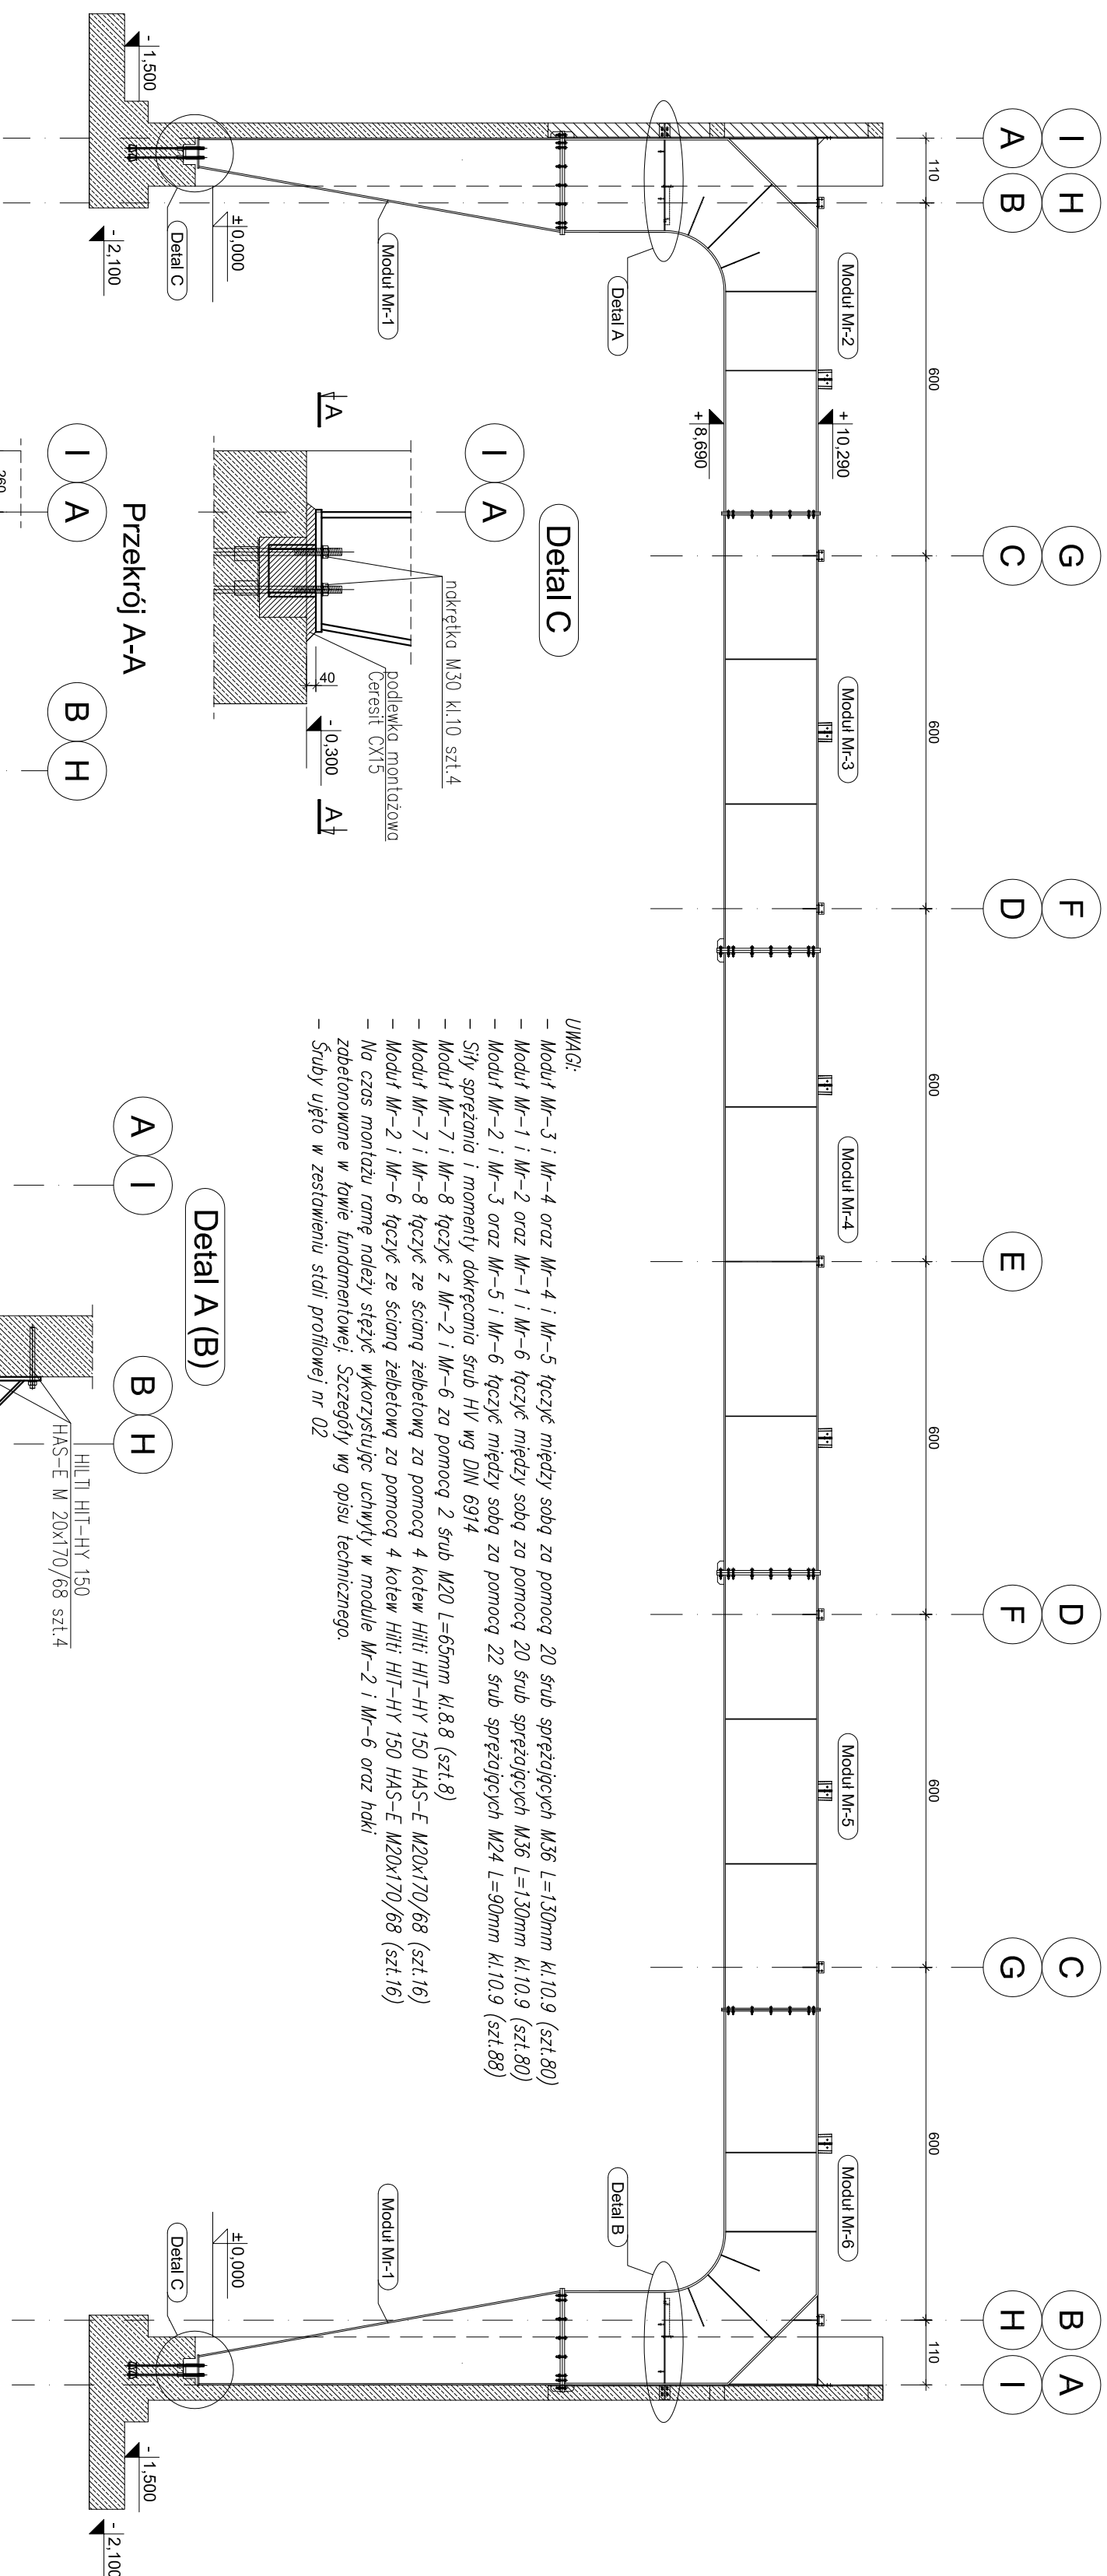

| | | | | |
|-------------|--|--|--|-------|
| TEMAT: | PRZEBUDOWA I ROZBUDOWA ISTNIEJĄCYCH OBIEKTÓW MIEJSKICH KORTÓW TENISOWYCH WRAZ Z INFRASTRUKTURĄ | | | 1:100 |
| RYSUJEK: | SCHEMAT RAMY Rm-1 | | | |
| ADRES: | PARK im. ks. J. Poniatowskiego, Łódź, ul. Żeromskiego 117 DZIAŁKA NR EWID. 9/1, 5/20, OBRĘB P-28 | | | |
| INWESTOR: | URZĄD MIASTA ŁÓDZI WYDZIAŁ SPORTU 90-365 ŁÓDŹ ul. TYMIENIECKIEGO 5 | | | |
| PROJEKTANT: | MGR INŻ. HENRYK KUŹMA | | | |
| OPRACOWAŁ: | MGR INŻ. SZYMON CIÓDKOWSKI MGR INŻ. TOMASZ CZAJ MGR INŻ. ROBERT KASPRZAK MGR INŻ. WOJCIECH SOŁUŃSKI | | | |
| SPRAWDZIŁ: | MGR INŻ. TOMASZ KUŹMA | | | |