




PRZEKRÓJ NORMALNY 1-1 STAN ISTNIEJĄCY
UL. MOLLĄ (ODC. PODCHORAŻYCH-DZ. NR 48/30)-SKALA 1:100

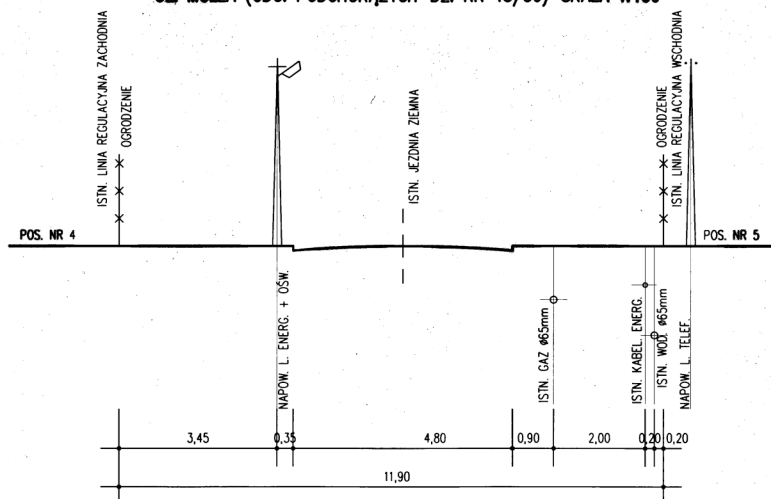

PRZEKRÓJ NORMALNY 1-1 STAN PROJEKTOWANY
UL. MOLLĄ (ODC. PODCHORAŻYCH-DZ. NR 48/30)-SKALA 1:100

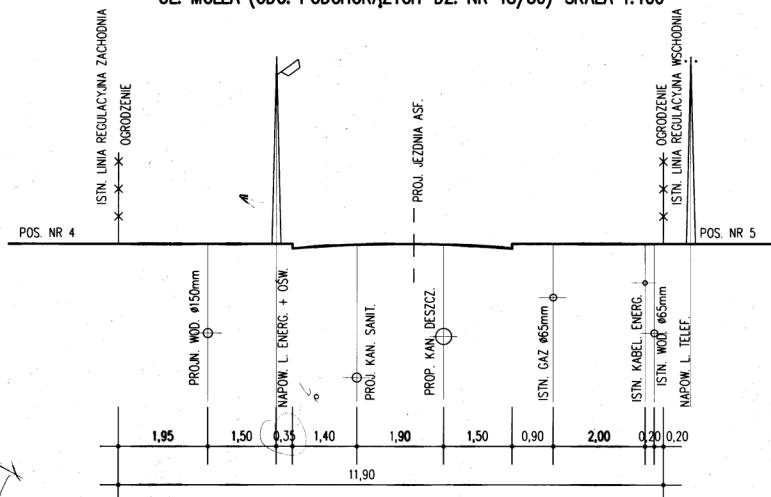

PRZEKRÓJ NORMALNY 2-2 STAN ISTNIEJĄCY
UL. MOLLĄ (ODC. PODCHORAŻYCH-DZ. NR 48/30)-SKALA 1:100

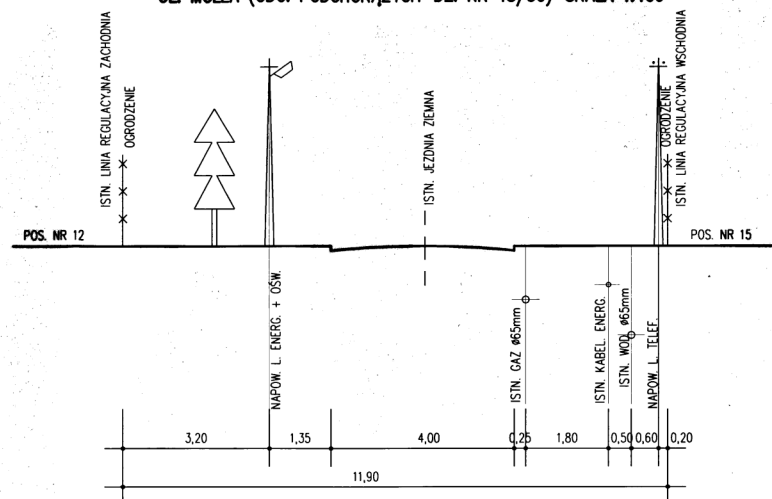

PRZEKRÓJ NORMALNY 2-2 STAN PROJEKTOWANY
UL. MOLLĄ (ODC. PODCHORAŻYCH-DZ. NR 48/30)-SKALA 1:100

