EURO ZB.1 SYSTEM ZASILANIA AWARYJNEGO – SCHEMAT IDEOWY

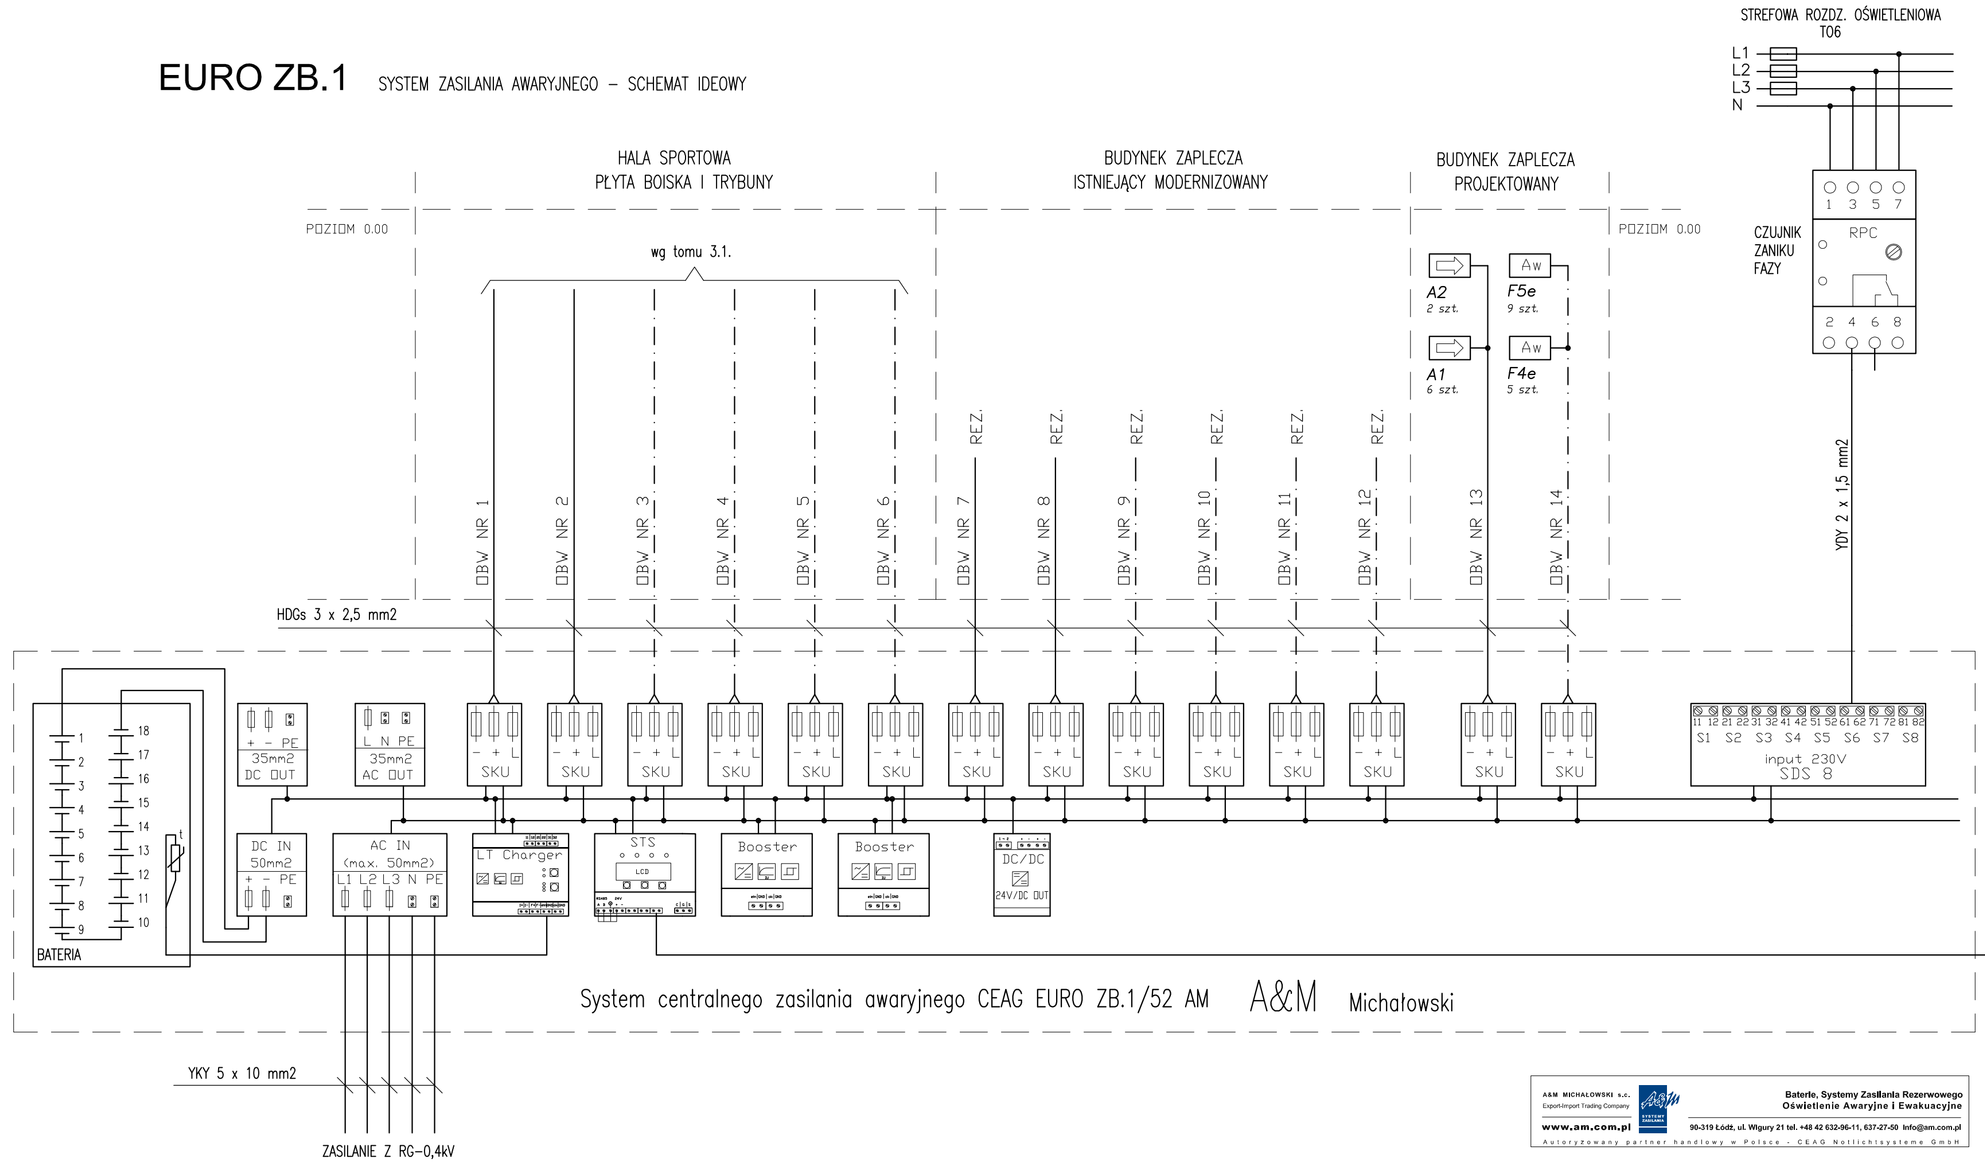

UWAGA:

- ZASTOSOWANO SYSTEM ZASILANIA CENTRALNEGO OŚWIETLENIA AWARYJNEGO FIRMY CEAG Z MONITORINGIEM OBWODÓW
- OPRAWY, KTÓRE MAJĄ BYĆ DWUFUNKCYJNE (AWARYJNO SIECIOWE) NALEŻY WYPOSAŻYĆ W MODUŁ PRZEŁĄCZAJĄCY LMP–1
- INSTALACJA ZASILANIA AWARYJNEGO – UKŁAD SIECI IT (Z BATERII)
- OBWODY OŚWIETLENIOWE WYKONAĆ PRZEWODEM HDGs 3x2,5 MM2
- ZASTOSOWAĆ BATERIĘ BEZOBSŁUGOWA O ŻYWOTNOŚCI 10 LAT (18 BLOKÓW 12 WOLTOWYCH)
- CAŁOŚĆ DOSTAWY FIRMA A&M MICHAŁOWSKI

OZNACZENIA

F4e Aw – oprawa 2x18W, awaryjnie 2x18W + moduł LMP–1
praca normalna i awaryjna
typu Compact downlight JP–44 z zapłonem elektronicznym "SITECO"

F2e Aw – oprawa 2x26W, awaryjnie 2x26W + moduł LMP–1
praca normalna i awaryjna
typu Compact downlight z zapłonem elektronicznym "SITECO"

A1 – oprawa 1x8W, awaryjnie 1x8W – praca ciągła
MSTAR22 0–EL20MAINS z zapłonem elektronicznym "A&M – CEAG"

A2 – oprawa 1x8W, awaryjnie 1x8W – praca ciągła
MSTAR22 0–EL20MAINS + 0–DS20 z zapłonem elektronicznym "A&M – CEAG"

SCHEMAT PODŁĄCZENIA LAMPOWEGO MODUŁU PRZEŁĄCZAJĄCEGO LMP–1

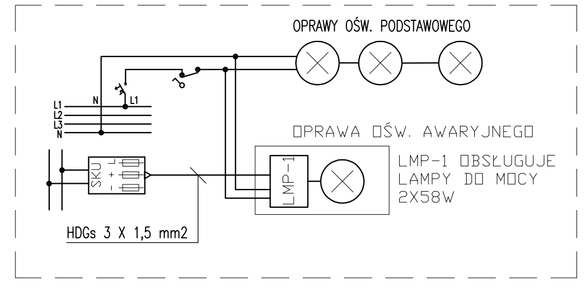

CENTRALA OŚWIETLENIA AWARYJNEGO CEAG

	TYP CENTRALI	SYMBOL PRODUKCYJNY
szerokość: 800 mm głębokość: 600 mm wysokość: 2050 mm Zasilanie centrali: 230/400V AC 5x10mm2	CEAG ZB.1	CEAG-EUROZB.1/52-AM
Zasilanie obwodów: 230VAC/230VDC HDGs 3x2,5 mm2		

A&M MICHAŁOWSKI s.c. Export-Import Trading Company
www.am.com.pl
Baterie, Systemy Zasilania Rezerwowego Oświetlenie Awaryjne i Ewakuacyjne
90-319 Łódź, ul. Wigury 21 tel. +48 42 632-96-11, 637-27-50 info@am.com.pl
Autoryzowany partner handlowy w Polsce - CEAG Notlichtsysteme GmbH

Rysunek został wykonany w firmie "ARCONBUD" w Łodzi zgodnie z obowiązującymi przepisami i Polskimi Normami
Wszelkie prawa autorskie dotyczące tego rysunku są własnością firmy "ARCONBUD".
Niniejszy rysunek został wydany pod warunkiem, że nie będzie kopiowany w całości ani w części, ani udostępniany bez pisemnego upoważnienia firmy "ARCONBUD".
Wszelkie prace montażowe można prowadzić wyłącznie w oparciu o uzgodniony projekt wykonawczy opracowany na podstawie niniejszego opracowania.
Przed rozpoczęciem robót montażowych sprawdzić możliwość wykonania instalacji w warunkach realizacji.
W szczególności dotyczy to koordynacji z innymi instalacjami (projektowanymi i istniejącymi).
Wszelkie niejasności konsultować z nadzorem autorskim.
Wszelkie odstąpstwa wykonawstwa od rozwiązań projektowych (zarówno w zakresie instalacji elektrycznych jak i sanitarnych czy konstrukcji i rozwiązań budowlanych) należy uzgadniać z nadzorem autorskim.
Osprzęt i urządzenia elektryczne należy montować zgodnie z wymaganiami producenta i atestów /dopuszczeń.
Odstąpstwa uzgadniać z nadzorem autorskim.

PROJEKT BUDOWLANY WYKONAWCZY

NR ZMIANY	TREŚĆ ZMIANY	DATA/PODPIS

BIURO PROJEKTÓW

ARCONBUD
Przedsiębiorstwo Projektowo–Wykonawcze
91–425 Łódź
ul. Północna 36a
tel/fax: (0–42) 633–27–38
630–02–21
e–mail: arconbud@arconbud.com.pl
http://www.arconbud.com.pl

INWESTOR

MIASTO ŁÓDŹ
WYDZIAŁ SPORTU UML
Łódź, ul. Ks. Bp. Tymienieckiego 5

PROJEKT

PROJEKT BUDOWLANY WYKONAWCZY
ROZBUDOWY HALI SPORTOWEJ ANILANA
O ZAPLECZE SOCJALNO–SANITARNE
W ŁODZI PRZY UL. SOBOLOWEJ 1, DZIAŁKA NR 25/3

TOM

3.5. Projekt budowlany wykonawczy instalacji elektrycznych zaplecza socjalno–sanitarnego hali sportowej

PROJEKTOWAŁ	UPRAWNIENIA	PODPIS
mgr inż. Włodzimierz Tadeusiak	upr. 28/78/Wł.	
SPRAWDZIŁ		PODPIS
inż. Jerzy Jagas	upr. 242/89/Wł.	
OPRACOWAŁ		PODPIS
Marcin Tadeusiak		

NAZWA RYSUNKU: SCHEMAT IDEOWY INSTALACJI OŚWIETLENIA AWARYJNEGO I EWAKUACYJNEGO

SKALA: ---

FAZA PROJEKTU: PROJEKT BUDOWLANY WYKONAWCZY

DATA: 11.2008 r.

ZLECENIE	BRANŻA	TOM	NR RYSUNKU
2/P/12/2008	Elektryczna	3.5.	3.5–07.00