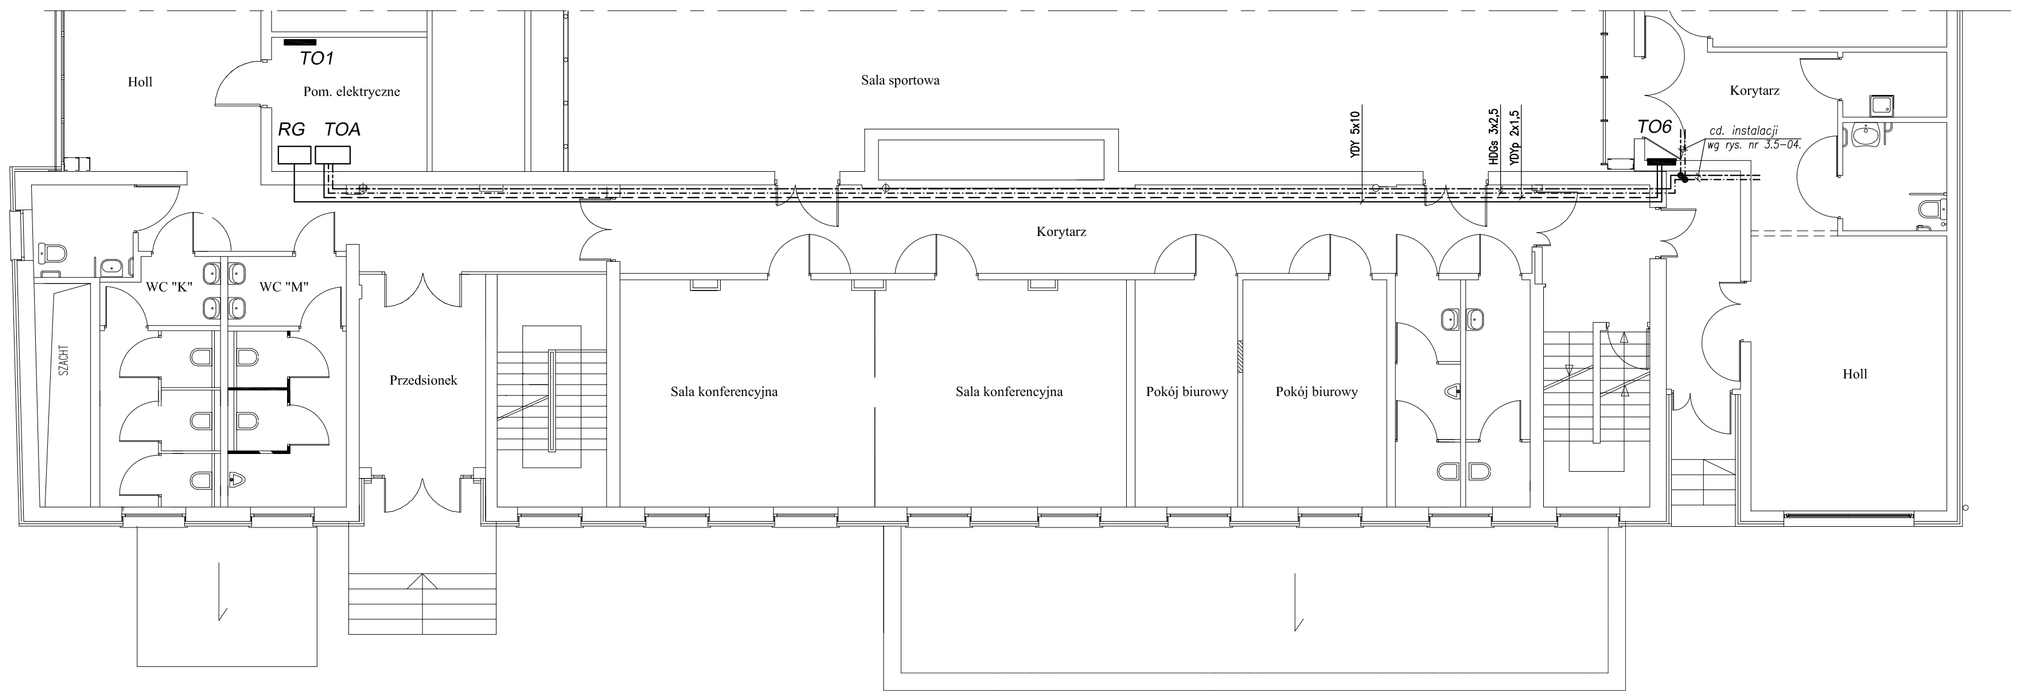

UWAGI

1. Przewody instalacji układac w bruzdach pod tynkiem.
2. Wewnętrzną linią zasilającą układac w rurze instalacyjnej RVS-47 w bruzdzie pod tynkiem.
3. Zaleca się wykonanie powyższych robót w trakcie wykonywania prac modernizacyjnych na parterze istniejącego budynku zaplecza hali sportowej.

OZNACZENIA

- ——— – proj. wewnętrzna linia zasilająca
- —·—·—·— – obwód instalacji oświetlenia ewakuacyjnego budynku zaplecza
- —·——·—·— – obwód instalacji oświetlenia kierunkowego budynku zaplecza
- — — — — – obwód kontroli napięcia tablicy TO6 budynku zaplecza
- *TO6* – tablica obwodowa instalacji elektrycznych – wg rys. 3.5-06. i 3.5-08.
- *TO1* – tablica obwodowa instalacji oświetlenia sali sportowej – tom 3.1. modernizacji instalacji elektrycznych Hali Sportowej
  - Projekt wykonawczy instalacji oświetlenia podstawowego i awaryjnego sali sportowej
- *RG* – rozdzielnia główna instalacji elektrycznych hali sportowej – wg tomu 3.6 modernizacji instalacji elektrycznych Hali Sportowej
  - Projekt wykonawczy przyłącza kablowego nn-0,4 kV
- *TOE* – tablica główna instalacji oświetlenia awaryjnego hali sportowej – wg tomu 3.1. modernizacji instalacji elektrycznych Hali Sportowej
  - Projekt wykonawczy instalacji oświetlenia podstawowego i awaryjnego sali sportowej

Rysunek został wykonany w firmie "ARCONBUD" w Łodzi zgodnie z obowiązującymi przepisami i Polskimi Normami
Wszelkie prawa autorskie dotyczące tego rysunku są własnością firmy "ARCONBUD".
Niniejszy rysunek został wydany pod warunkiem, że nie będzie kopiowany w całości ani w części, ani udostępniany bez pisemnego upoważnienia firmy "ARCONBUD".
Przed rozpoczęciem robót montażowych sprawdzic możliwośc wykonania instalacji w warunkach realizacji.
W szczególności dotyczy to koordynacji z innymi instalacjami (projektowanymi i istniejącymi).
Wszelkie niejasności konsultowac z nadzorem autorskim.
Wszelkie odstąpstwa wykonawstwa od rozwiązań projektowych (zarówno w zakresie instalacji elektrycznych jak i sanitarnych czy konstrukcji i rozwiązań budowlanych) należy uzgadniać z nadzorem autorskim.
Osprzęt i urządzenia elektryczne należy montowac zgodnie z wymaganiami producenta i atestów /dopuszczeń.
Odstąpstwa uzgadniać z nadzorem autorskim.

PROJEKT BUDOWLANY WYKONAWCZY

NR ZMIANY	TREŚĆ ZMIANY	DATA/PODPIS

BIURO PROJEKTÓW
Przedsiębiorstwo Projektowo-Wykonawcze
91-425 Łódź
ul. Północna 36a
tel/fax: (0-42) 633-27-38
630-02-21
e-mail: arconbud@arconbud.com.pl
http://www.arconbud.com.pl
ARCONBUD

INWESTOR

MIASTO ŁÓDŹ
WYDZIAŁ SPORTU UMŁ
Łódź, ul. Ks. Bp. Tymienieckiego 5

PROJEKT

PROJEKT BUDOWLANY WYKONAWCZY
ROZBUDOWY HALI SPORTOWEJ ANILANA
O ZAPLECZE SOCJALNO-SANITARNE
W ŁODZI PRZY UL. SOBOLOWEJ 1, DZIAŁKA NR 25/3

TOM

3.5. Projekt budowlany wykonawczy instalacji elektrycznych zaplecza socjalno-sanitarnego hali sportowej

	UPRAWNIENIA	PODPIS
PROJEKTOWAŁ: mgr inż. Włodzimierz Tadeusiak	upr. 28/78/WŁ	
SPRAWDZIŁ: inż. Jerzy Jagas	upr. 242/89/WŁ	
OPRACOWAŁ: Marcin Tadeusiak		

NAZWA RYSUNKU: PLAN WEWNĘTRZNEJ LINII ZASILAJĄCEJ I OBWODÓW ZASILAJĄCYCH OŚWIETLENIA AWARYJNEGO

SKALA: 1:100

FAZA PROJEKTU: PROJEKT BUDOWLANY WYKONAWCZY

DATA: 12.2008 r.

ZLECENIE	BRANŻA	TOM	NR RYSUNKU
2/P/12/2008	Elektryczna	3.5.	3.5-04.00