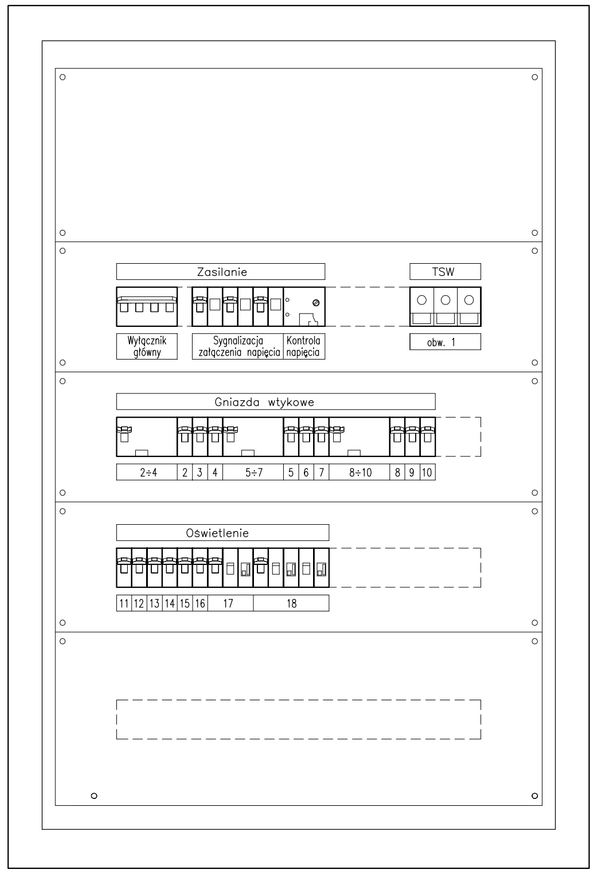

Elewacja tablicy

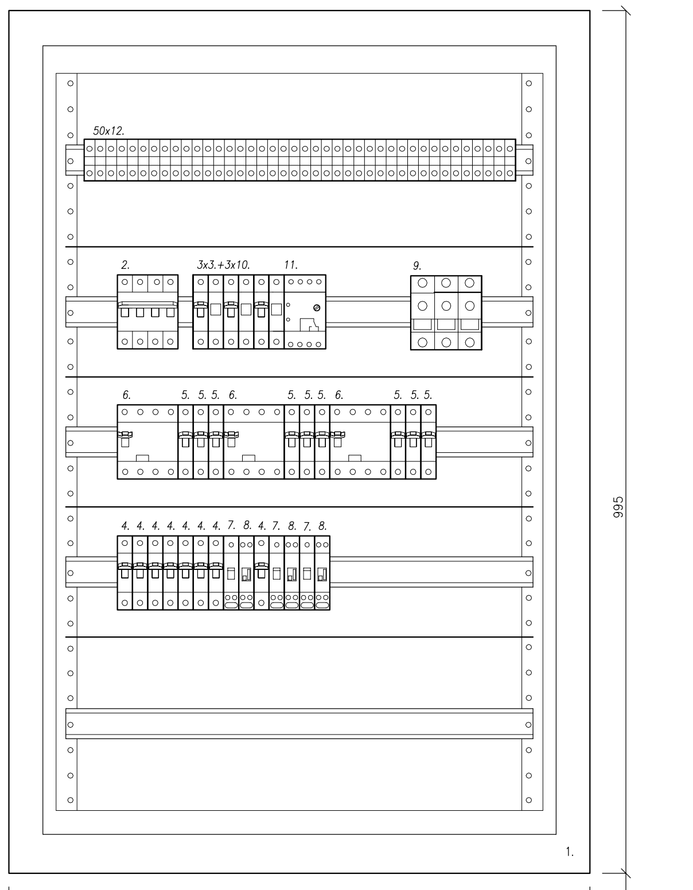

Rozmieszczenie aparatów na wspornikach

Zestawienie materiałów

Lp.	Wyszczególnienie	Jedn.	Ilość	Producent
12.	Złączka gwintowana ZUG–G2,5 mm2	szt.	50	"SI POKÓJ"
11.	Czujnik kontroli faz	szt.	1	"A&M–CEAG"
10.	Lampka sygnalizacyjna L301 (czerwona)	szt.	18	j.n.
9.	Rozłącznik bezpiecznikowy R303–25A	szt.	1	j.n.
8.	Stycznik SM320, 20A, 230V AC, 2Z	szt.	3	j.n.
7.	Przekaźnik bistabliny PB302–230, 10A, 2Z,	szt.	3	j.n.
6.	Wyłącznik różnicowoprądowy P304–25A/30mA, wyk. AC,	szt.	3	j.n.
5.	Wyłącznik nadprądowy 1–bieg. S301–C16	szt.	9	j.n.
4.	Wyłącznik nadprądowy 1–bieg. S301–C10	szt.	8	j.n.
3.	Wyłącznik nadprądowy 1–bieg. S301–B6	szt.	3	j.n.
2.	Rozłącznik izolacyjny 4–bieg. FRX304–63A	szt.	1	j.n.
1.	Rozdzielnica nascienna XL^3–160, 6x24 mod. w obudowie izolacyjnej z drzwiami płaskimi metalowymi	szt.	1	"LEGRAND"

230/400V
TN–S

Uwagi

1. Tablicę instalować we wnęce w ścianie o wym. (sxwxg) – 617x940x100 mm.

Rysunek został wykonany w firmie "ARCONBUD" w Łodzi zgodnie z obowiązującymi przepisami i Polskimi Normami
Wszelkie prawa autorskie dotyczące tego rysunku są własnością firmy "ARCONBUD".
Niniejszy rysunek został wydany pod warunkiem, że nie będzie kopiowany w całości ani w części, ani udostępniany bez pisemnego upoważnienia firmy "ARCONBUD".
Przed rozpoczęciem robót montażowych sprawdzić możliwość wykonania instalacji w warunkach realizacji. W szczególności dotyczy to koordynacji z innymi instalacjami (projektowanymi i istniejącymi).
Wszelkie niejasności konsultować z nadzorem autorskim.
Wszelkie odstąpstwa wykonawstwa od rozwiązań projektowych (zarówno w zakresie instalacji elektrycznych jak i sanitarnych czy konstrukcji i rozwiązań budowlanych) należy uzgadniać z nadzorem autorskim.
Osprzęt i urządzenia elektryczne należy montować zgodnie z wymaganiami producenta i atestów /dopuszczeń. Odstąpstwa uzgadniać z nadzorem autorskim.

PROJEKT BUDOWLANY WYKONAWCZY

NR ZMIANY	TREŚĆ ZMIANY	DATA/PODPIS

BIURO PROJEKTOWE
Przedsiębiorstwo Projektowo–Wykonawcze
91–425 Łódź
ul. Północna 36a
tel/fax: (0–42) 633–27–38
630–02–21
e–mail: arconbud@arconbud.com.pl
http://www.arconbud.com.pl
ARCONBUD

INWESTOR

MIASTO ŁÓDŹ
WYDZIAŁ SPORTU UMŁ
Łódź, ul. Ks. Bp. Tymienieckiego 5

PROJEKT

PROJEKT BUDOWLANY WYKONAWCZY
ROZBUDOWY HALI SPORTOWEJ ANILANA
O ZAPLECZE SOCJALNO–SANITARNE
W ŁODZI PRZY UL. SOBOŁOWEJ 1, DZIAŁKA NR 25/3

TOM

3.5. Projekt budowlany wykonawczy instalacji elektrycznych zaplecza socjalno–sanitarnego hali sportowej

	UPRAWNIENIA	PODPIS
PROJEKTOWAŁ: mgr inż. Włodzimierz Tadeusiak	upr. 28/78/Wł	
SPRAWDZIŁ: inż. Jerzy Jagas	upr. 242/89/Wł	
OPRACOWAŁ: Marcin Tadeusiak		

NAZWA RYSUNKU: TABLICA INSTALACJI ELEKTRYCZNYCH T06 – WYPOSAŻENIE

SKALA: 1:10

FAZA PROJEKTU: PROJEKT BUDOWLANY WYKONAWCZY

DATA: 12.2008 r.

ZLECENIE	BRANŻA	TOM	NR RYSUNKU
2/P/12/2008	Elektryczna	3.5.	3.5–08.00