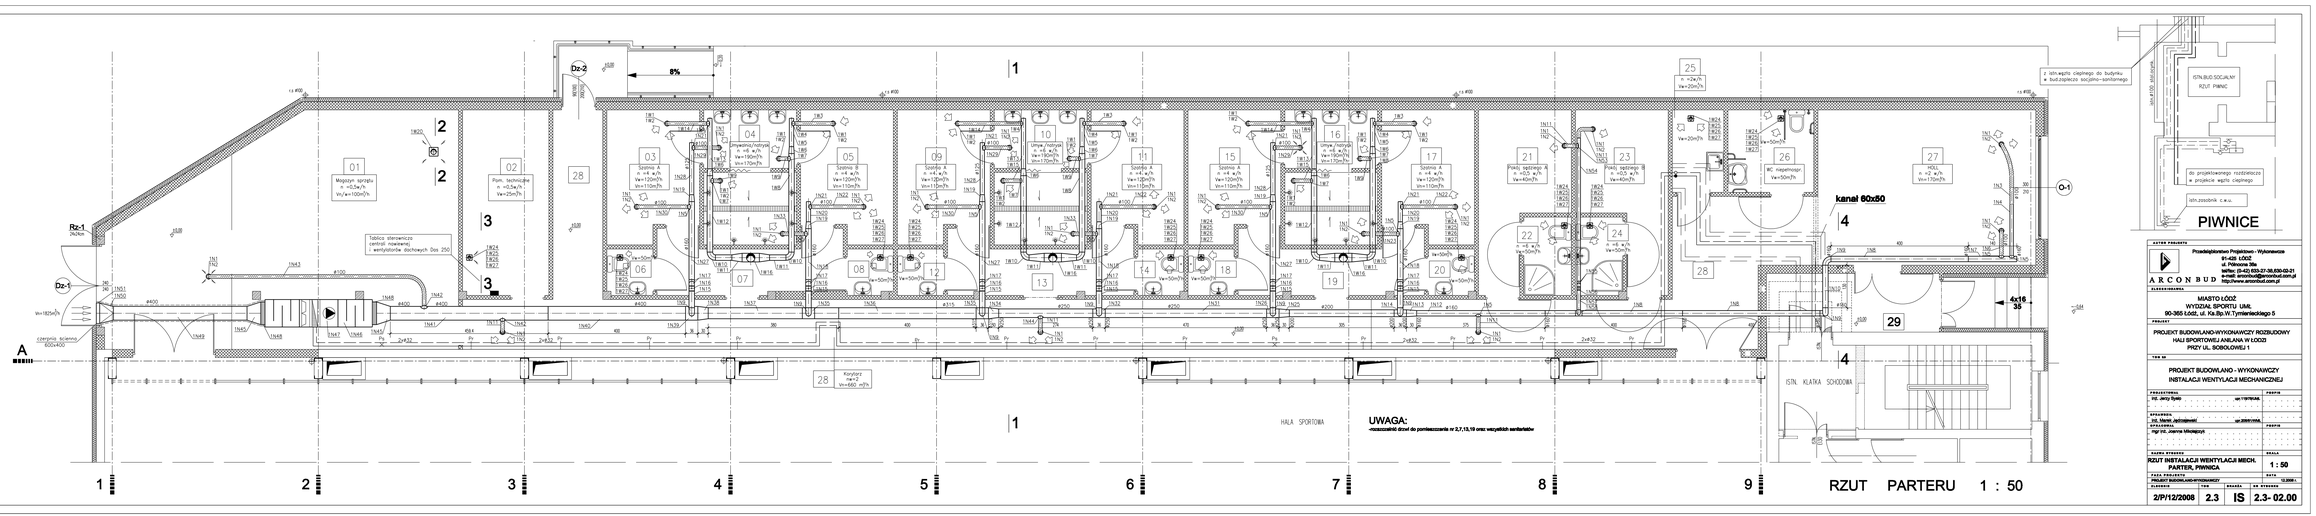


| | |
|---|---|
| AUTOR PROJEKTU | Przedsiębiorstwo Projektowo - Wykonawcze ARCON BUD 91-426 ŁÓDŹ ul. Kilińskiego 39a tel/fax: 42-633-27-38,633-02-21 e-mail: arconbud@arconbud.com.pl http://www.arconbud.com.pl |
| ZLECENIODAWCA | MIASTO ŁÓDŹ WYDZIAŁ SPORTU UML 90-365 ŁÓDŹ, ul. Ks.Bp.W.Tymienieckiego 5 |
| PROJEKT | PROJEKT BUDOWLANO-WYKONAWCZY ROZBUDOWY HALI SPORTOWEJ z AMLAMA W ŁODZI PRZY UL. SOBOLOWEJ 1 |
| TEN SAM | PROJEKT BUDOWLANO - WYKONAWCZY INSTALACJI WENTYLACJI MECHANICZNEJ |
| PROJEKTOWAŁ | mgr inż. Jerzy Rywo — upr.1197/WM/86 — PODPIS |
| SPRAWDZIŁ | mgr inż. Tomasz Jarzębowski — upr.2008/WM/06 — PODPIS |
| OPRACOWAŁ | mgr inż. Joanna Mikołajczyk — PODPIS |
| SKALA RYSUNKU | RZUT INSTALACJI WENTYLACJI MECH. PARTER, PIWNICA — SKALA 1 : 50 |
| FAZA PROJEKTU | PROJEKT BUDOWLANO-WYKONAWCZY — DATA 12.2008 r. |
| NUMER RYS. | 2/P/12/2008 — BRANŻA IS — NR RYSUNKU 2.3- 02.00 |