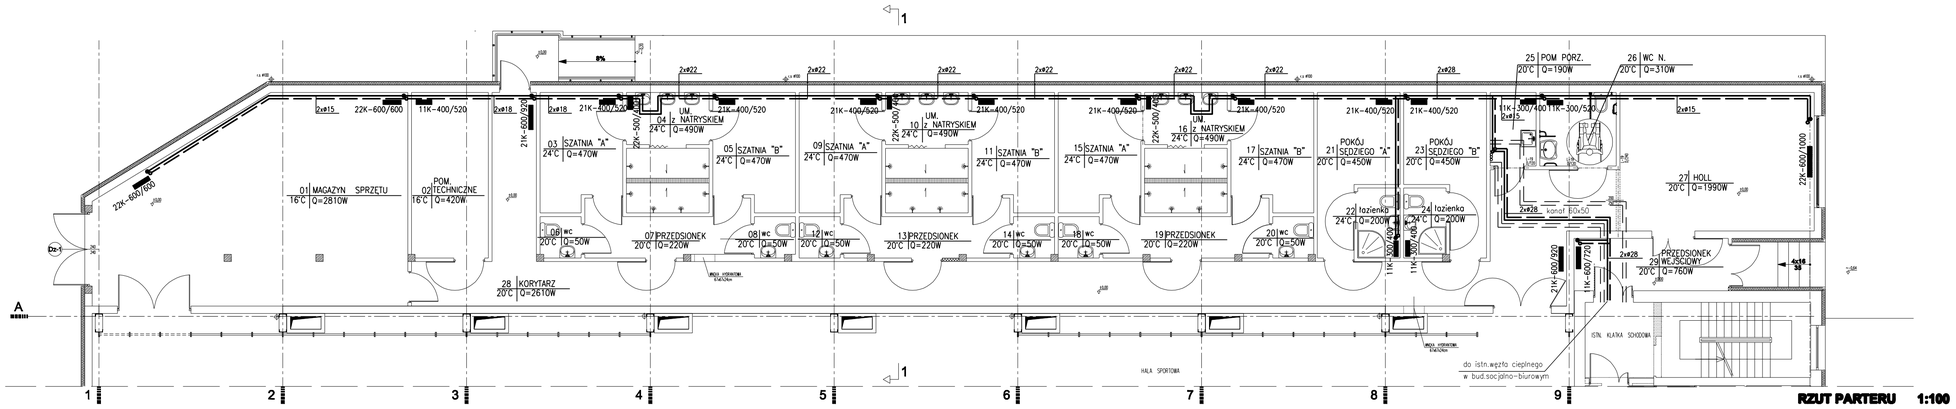

RZUT PARTERU 1:100

KANAŁ PODPODŁOGOWY

/wg proj.budowlanego/

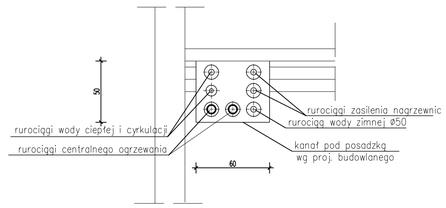

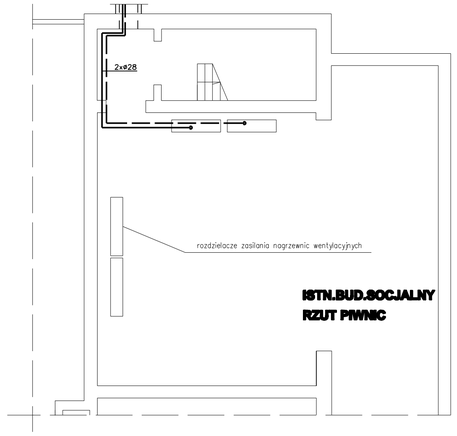

ISTN.BUD.SOCJALNY
RZUT PIWNIC

OZNACZENIA:

- grzejnik płytowy
- zasilanie inst. grzewczej
- powrót inst. grzewczej

AUTOR PROJEKTU

ARCON BUD
Przedsiębiorstwo Projektowo - Wykonawcze
91-425 ŁÓDŹ
ul. Północna 36a
tel/fax: (0-42) 633-27-38,630-02-21
e-mail: arconbud@arconbud.com.pl
http://www.arconbud.com.pl

ZLECENIODAWCA

MIASTO ŁÓDŹ
WYDZIAŁ SPORTU UMŁ.
90-365 Łódź, ul. Ks.Bp.W.Tymienieckiego 5

PROJEKT

PROJEKT BUDOWLANO-WYKONAWCZY ROZBUDOWY
HALI SPORTOWEJ ANILANA W ŁODZI
PRZY ul. SOBOLOWEJ 1

PROJEKTOWAŁ		PODPIS
inż. Jerzy Sysio	upr.119/78/Wł.	
SPRAWDZIŁ		
inż. Marek Jędrzejewski	upr.206/81/Wł.	
OPRACOWAŁ		PODPIS
mgr inż. Beata Kmiecik		

NAZWA RYSUNKU	SKALA
Rzut instalacji grzewczej	1 : 100
FAZA PROJEKTU	DATA
PROJEKT BUDOWLANO-WYKONAWCZY	12.2008 r.

ZLECENIE	TOM	BRANŻA	NR RYSUNKU
2/P/12/2008	2.1	I	2.1-02-00