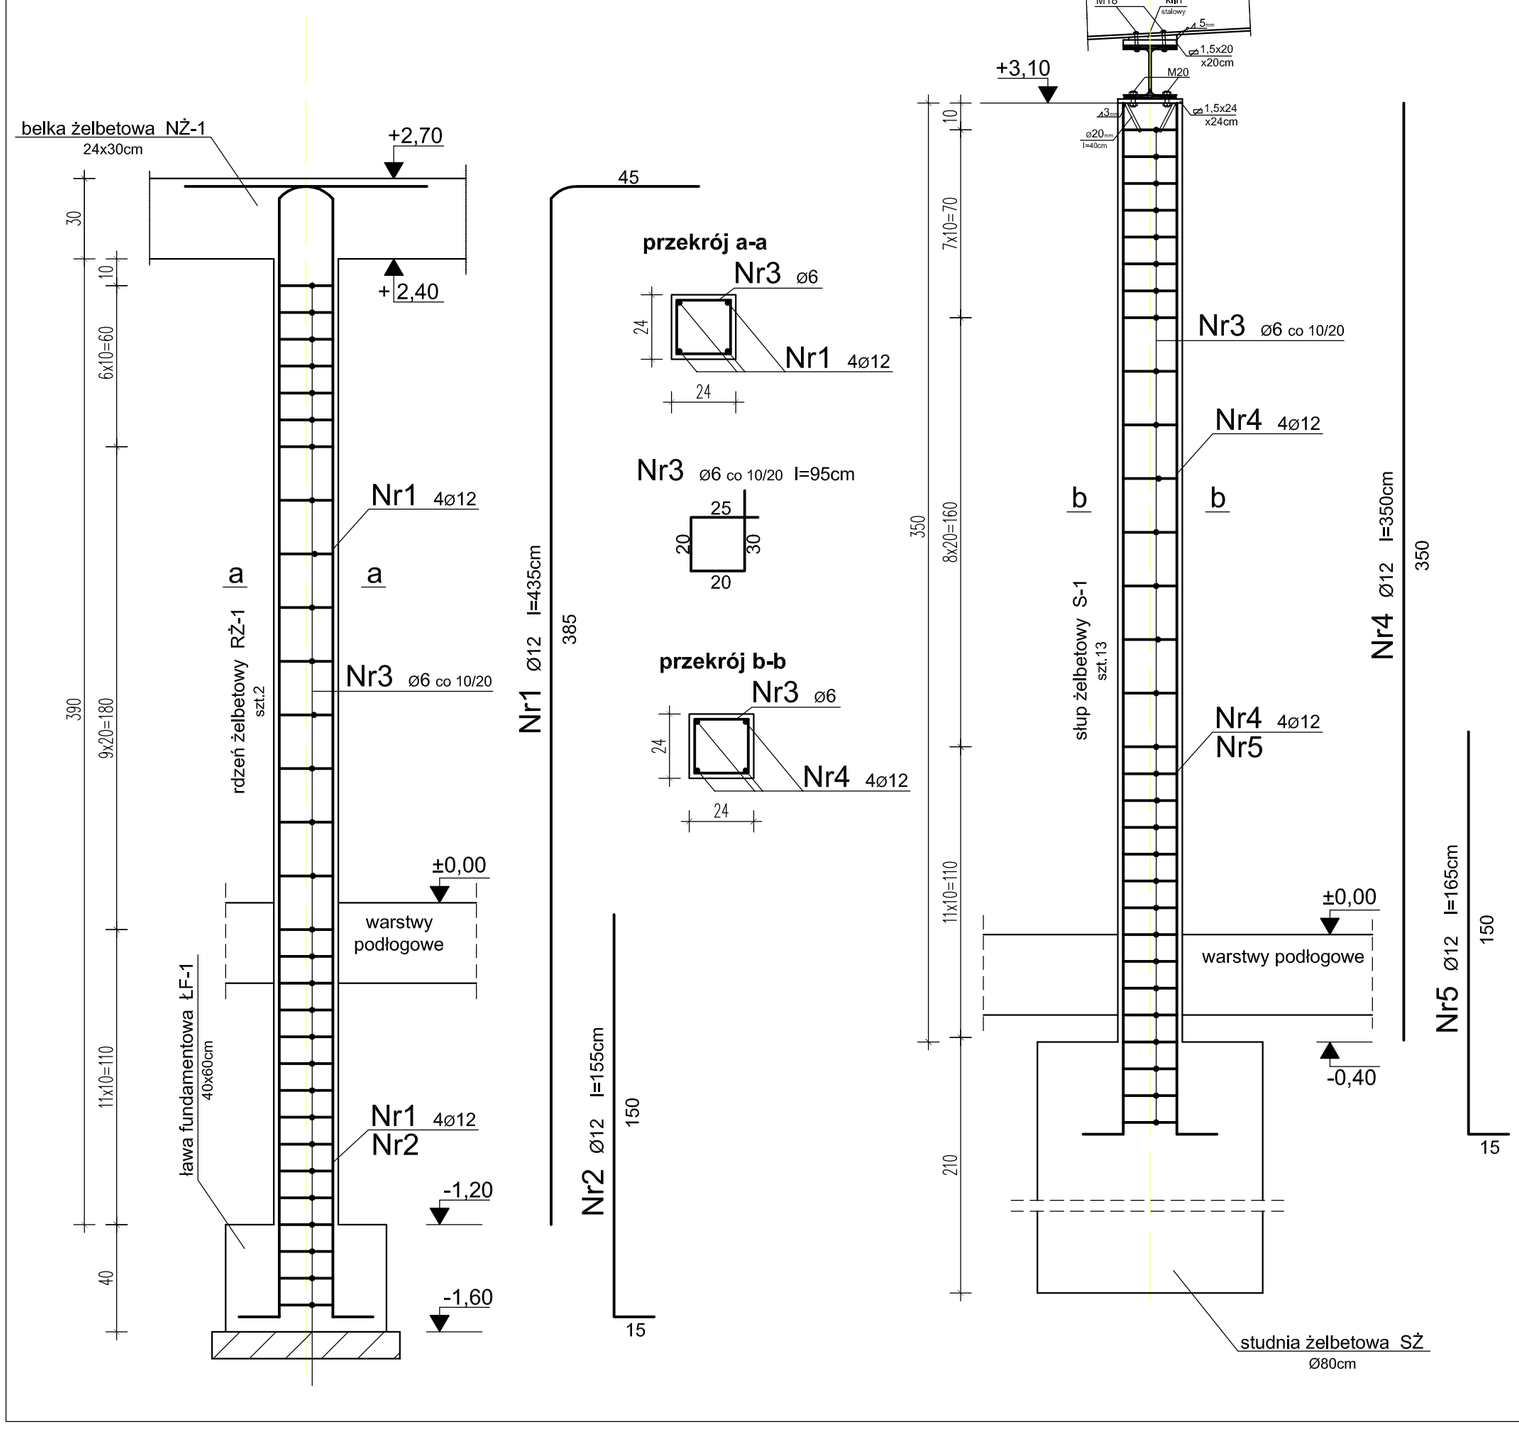

UWAGI :

- **Beton B25**
- **Stal zbrojeniowa AIII i AI**

WYKAZ STALI ZBROJENIOWEJ

	NR	ø	DŁUGOŚĆ /m/	ILOŚĆ /SZT./	A–I	A–III
					ø 6	ø 12
rdzeń żelbetowy ława fundamentowa	1	ø12	4,35	8		34,80
	2	ø12	1,65	8		13,20
	3	ø6	0,95	490	465,50	
	4	ø12	3,50	52		182,00
	5	ø12	1,65	52		85,80
DŁUGOŚĆ m					465,50	315,80
MASA JEDNOSTKOWA kg/m					0,222	0,887
MASA RAZEM kg					103,34	280,11

AUTOR PROJEKTU

ARCONBUD

Przedsiębiorstwo Projektowo - Wykonawcze
91-425 ŁÓDŹ
ul. Północna 36a
tel/fax: (0-42) 633-27-38,630-02-21
e-mail: arconbud@arconbud.com.pl
http://www.arconbud.com.pl

ZLECENIODAWCA

MIASTO ŁÓDŹ
WYDZIAŁ SPORTU UMŁ
90-365 Łódź, ul. Ks.Bp.W.Tymienieckiego 5

PROJEKT

PROJEKT ROZBUDOWY HALI SPORTOWEJ ks.ANILANA
O ZAPLECZE SOCJALNO - SANITARNE
PRZY ul. SOBOLOWEJ 1 w ŁODZI
działka nr.ewid 25/3 w obrębie W-27

PROJEKTOWAŁ	PODPIS
Zbigniew Pietroń upr.193/86/WŁ	
Inga Stanik	
SPRAWDZIŁ	
OPRACOWAŁ	PODPIS
Inga Stanik	

NAZWA RYSUNKU	SKALA
Słupy i rdzenie żelbetowe_szczegóły	**1 : 20**
FAZA PROJEKTU	DATA
PROJEKT BUDOWLANO-WYKONAWCZY	12.2008 r.

ZLECENIE	TOM	BRANŻA	NR RYSUNKU
2/P/12/2008	1.2	K	1.2- 05.00K