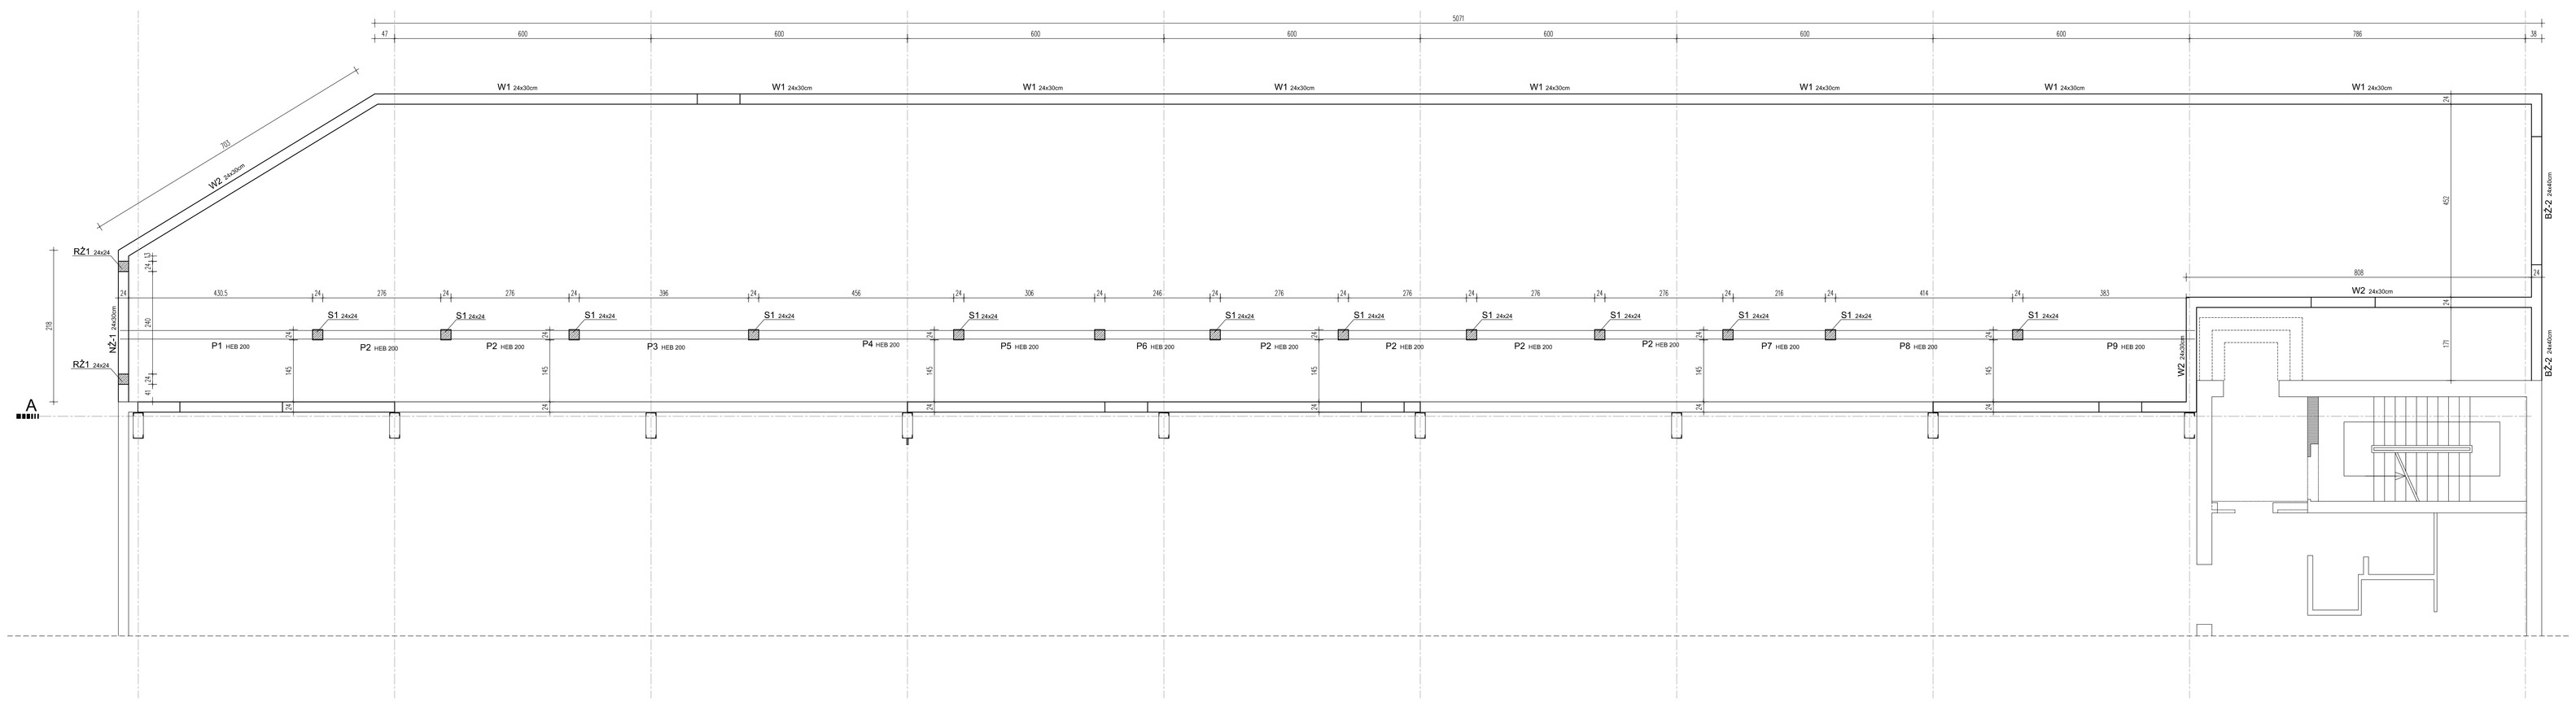

UWAGI:

- BETON B25

- szczegółowe rozwiązanie wieńcy, belek, słupów i ścianek żelbetowych wg rysunku 3.03-00K

AUTOR PROJEKTU

Przedsiębiorstwo Projektowo - Wykonawcze
91-425 ŁÓDŹ
ul. Północna 36a
telfax: (0-42) 633-27-38,630-02-21
e-mail: arconbud@arconbud.com.pl
http://www.arconbud.com.pl

ARCON BUD

ZLECENIODAWCA

MIASTO ŁÓDŹ
WYDZIAŁ SPORTU UML
90-365 Łódź, ul. Ks.Bp.W.Tymienieckiego 5

PROJEKT

PROJEKT ROZBUDOWY HALI SPORTOWEJ ks.ANILANA
O ZAPLECZE SOCJALNO - SANITARNE
PRZY ul. SOBOLOWEJ 1 w ŁODZI
działka nr ewid 25/3 w obrębie W-27

PROJEKTOWAŁ	PODPIS
Zbigniew Pawlyn, ... uprawnienia	
Inga Stępik	
SPRAWDZIŁ	
OPRACOWAŁ	PODPIS
Inga Stępik	

NAZWA RYSUNKU	SKALA
Wieńce i belki dachowe	1 : 50

FAZA PROJEKTU	DATA
PROJEKT BUDOWLANO-WYKONAWCZY	12.2008 r.

ZLECENIE	ZAM	ARKUSZ	NR RYSUNKU
2/P/12/2008	1.2	K	1.2- 02.00 K