


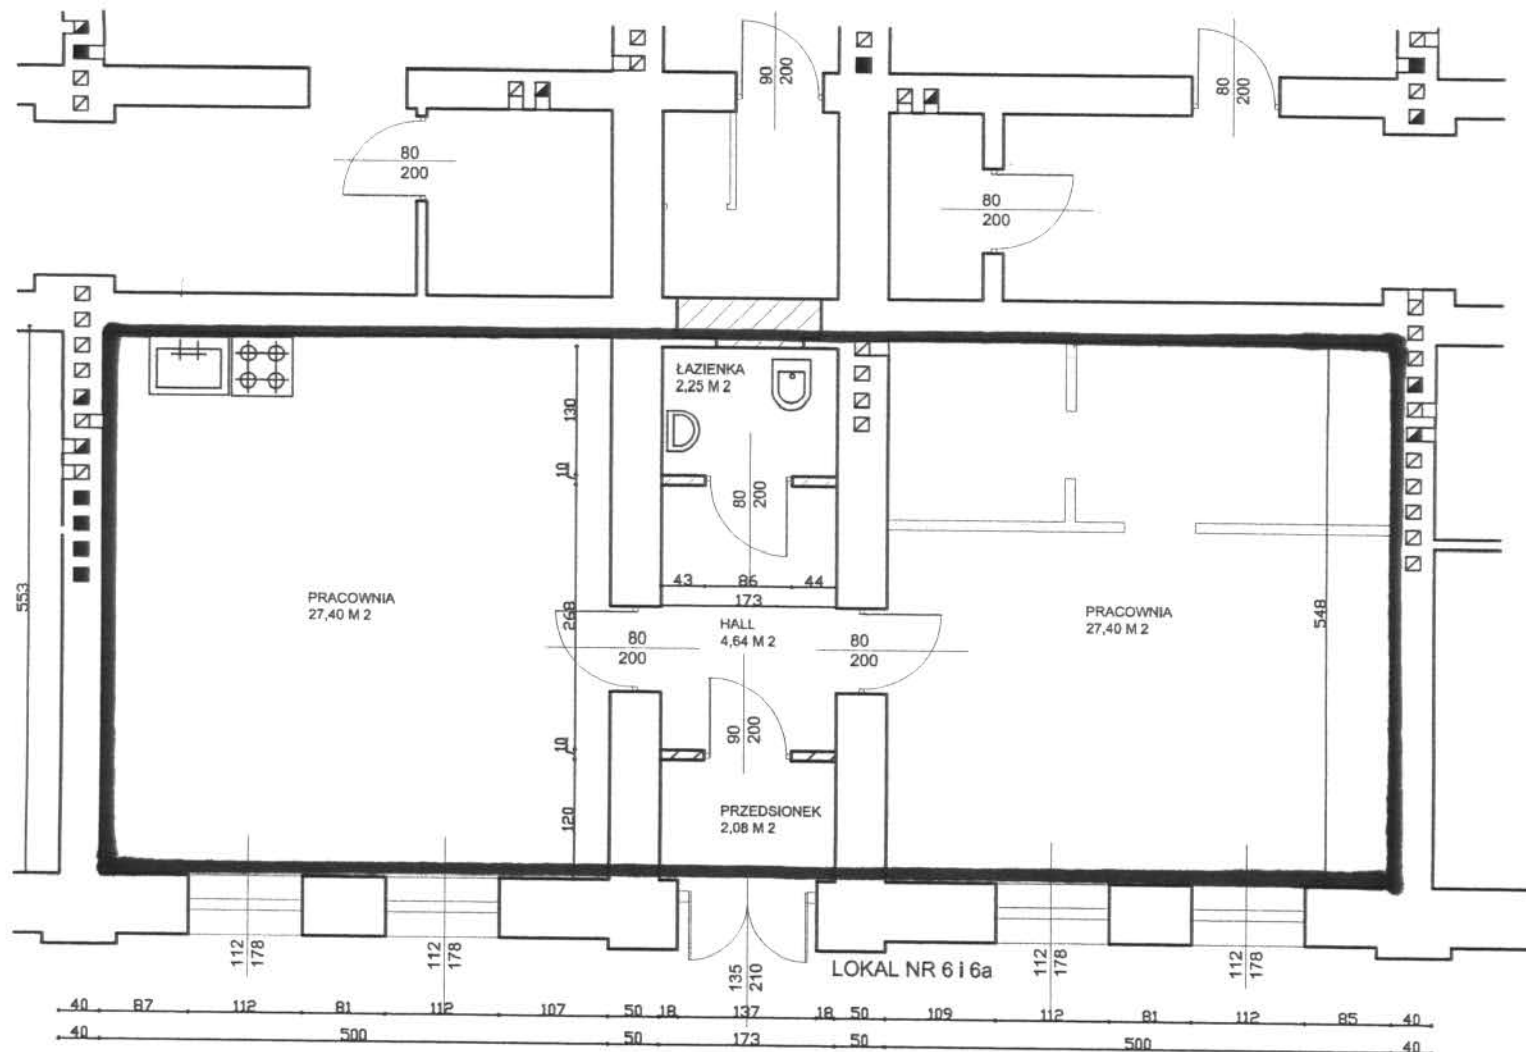

BUDYNEK MIESZKALNY
ul.Przędzalniana 55 lokal nr 6 i 6A

RZUT
-zmiana sposobu użytkowania

1:50