


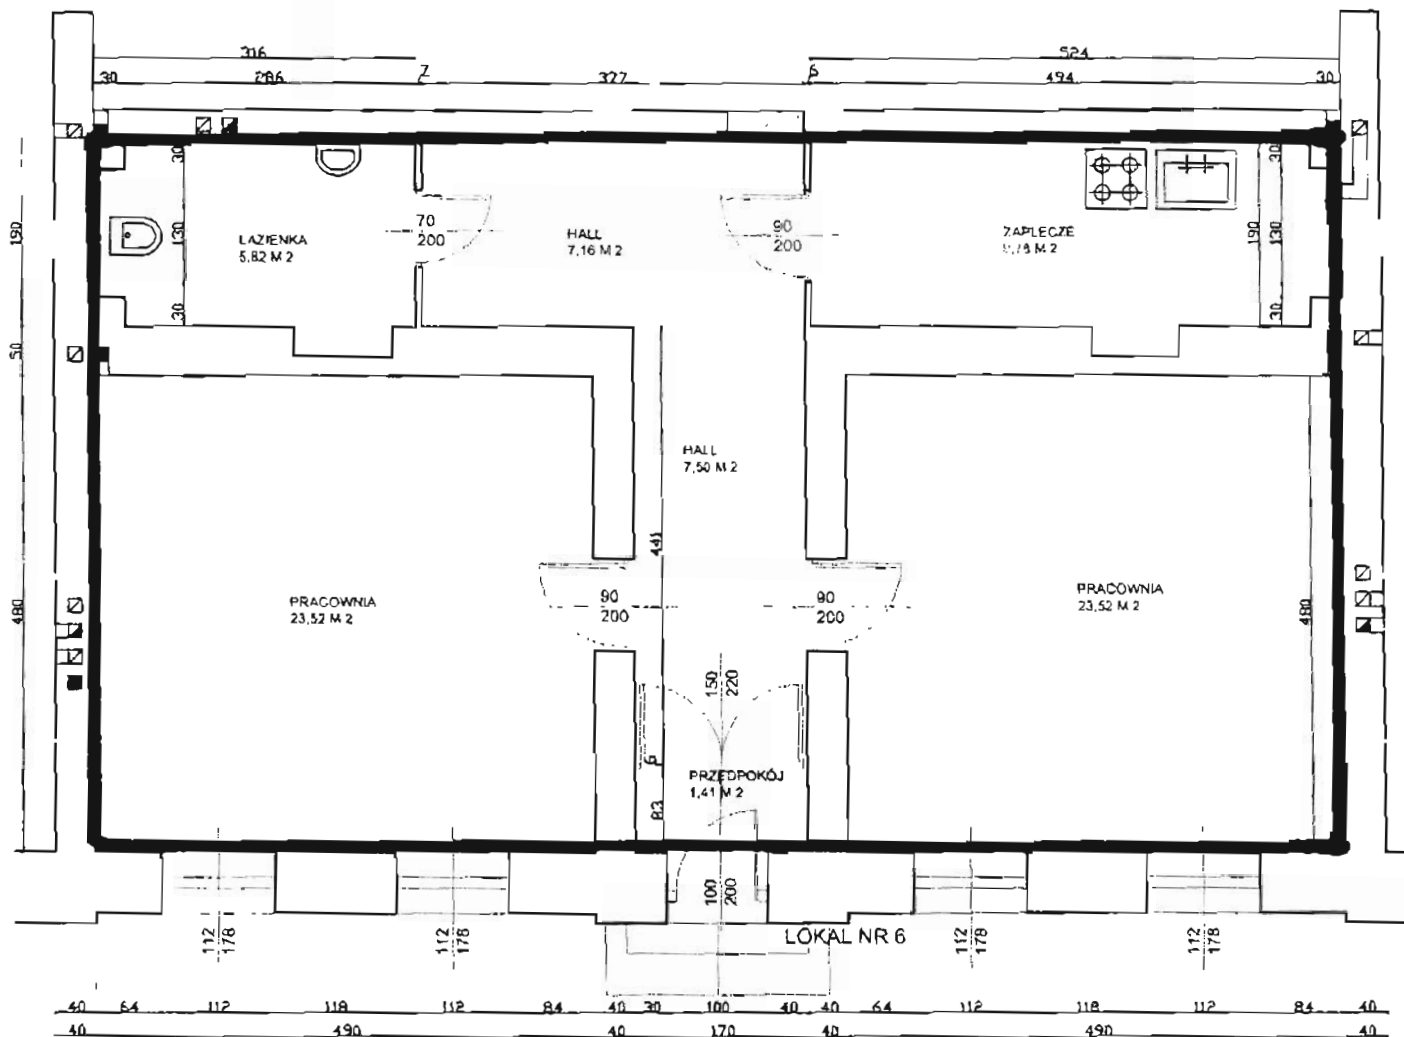

BUDYNEK MIESZKALNY
ul.Przędzalniana 83 lokal nr 6

RZUT
-zmiana sposobu użytkowania

1:50