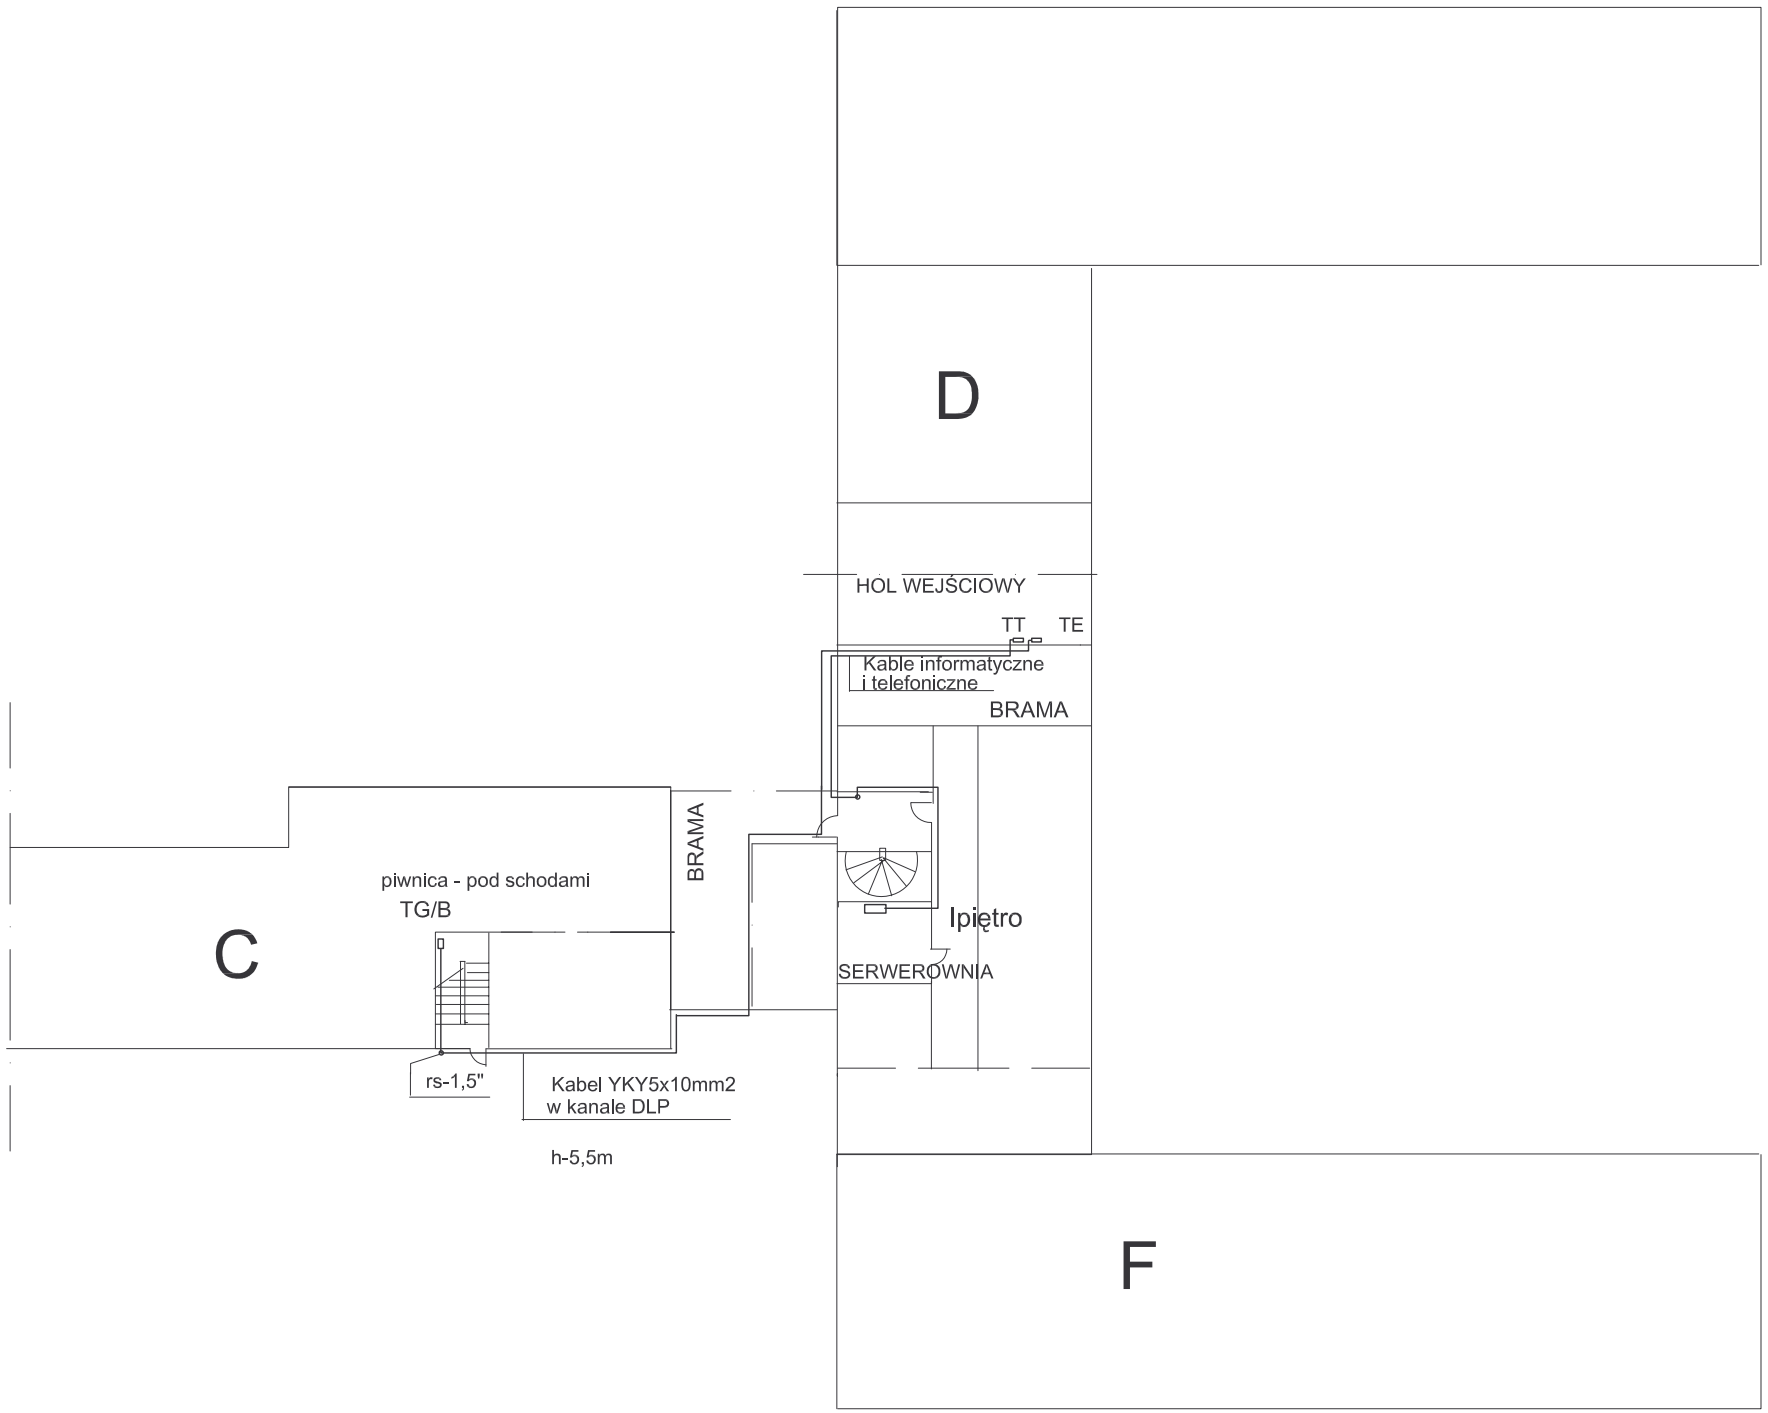

Legenda:

pionowe przejścia instalacji na inny poziom

Uwagi:

1. Instalację wykonać wg szczegółowego opisu technicznego.

WILKOCKI projekt
ARCHITEKTURA INWESTYCJE CONSULTING

ul. Tkacka 33 90-156 Łódź
Tel: 0 509 620 109
e-mail: j.wilkocki@jwpro.com.pl
projekt@jwpro.com.pl

TEMAT	ARANŻACJA WNETRZA HOLU WEJŚCIOWEGO W BUDYNKU "D" URZEDU MIASTA ŁODZI
INWESTOR	URZĄD MIASTA ŁODZI ŁÓDŹ UL. PIOTRKOWSKA 104
STADIUM	**PROJEKT BUDOWLANY**
BRANŻA	**ELEKTRYKA**
PROJEKTANT	mgr inż. Henryk Małasiński 229 / 74 /Łm
SPRAWDZAJĄCY	inż. Wacław Defiński 243 / 63 /WBAIU
TYTUŁ	Plan zasilania

SKALA	REWIZJA	DATA	RYS. NR
1:500		DRUKU: 07.2006 REWIZJI:	**E01**