


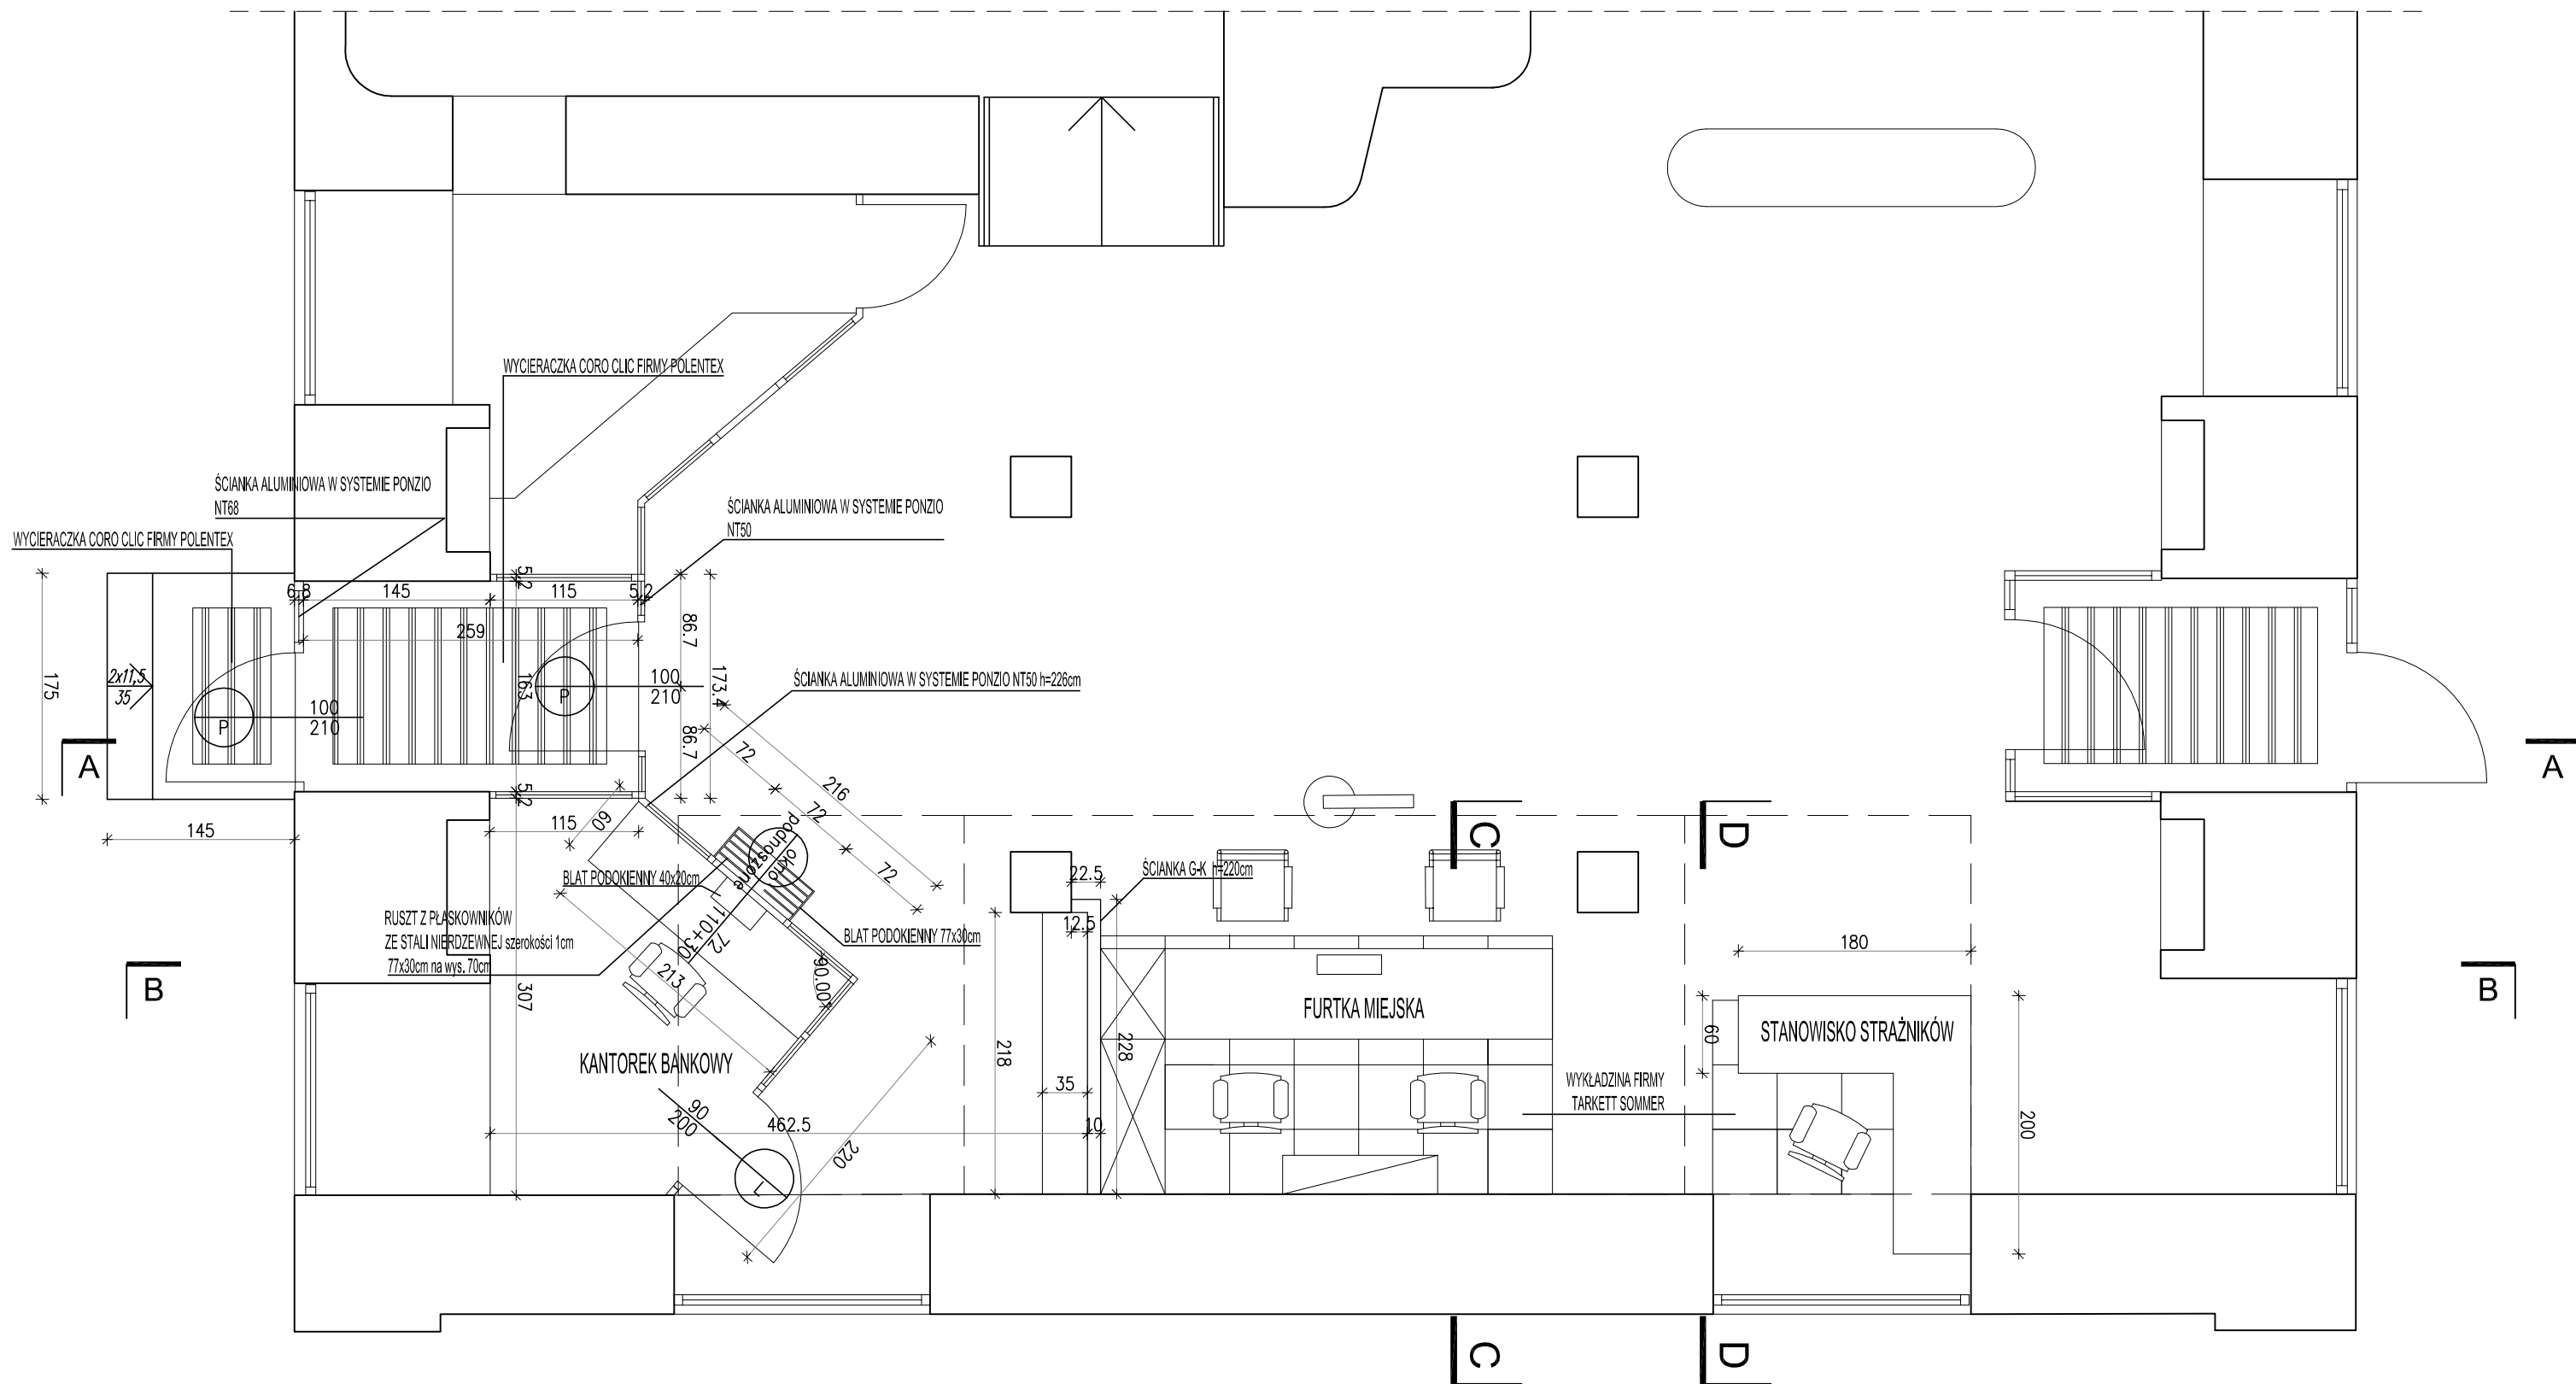

WILKOCKI projekt ARCHITEKTURA INWESTYCJE CONSULTING ul. Tkacka 33 90-156 Łódź Tel: 0 509 620 109 e-mail: j.wilkocki@wpro.com.pl projekt@wpro.com.pl	TEMAT	Aranżacja wnętrza holu wejściowego w budynku "D" U.M.Ł. Łódź ul. Piotrkowska 104		
	INWESTOR	URZĄD MIASTA ŁÓDZI UL. PIOTRKOWSKA 104		
	STADIUM	PROJEKT BUDOWLANY		
	BRANŻA	ARCHITEKTURA		
	PROJEKTANT	mgr inż. arch JAN WILKOCKI upr. nr 106/84/WML		
	TYTUŁ	RZUT PRZYZIEMIA		
SKALA	REWIZJA	DATA	RYS. NR	
	1:50	PB. 00	20.07.2006	A.01