


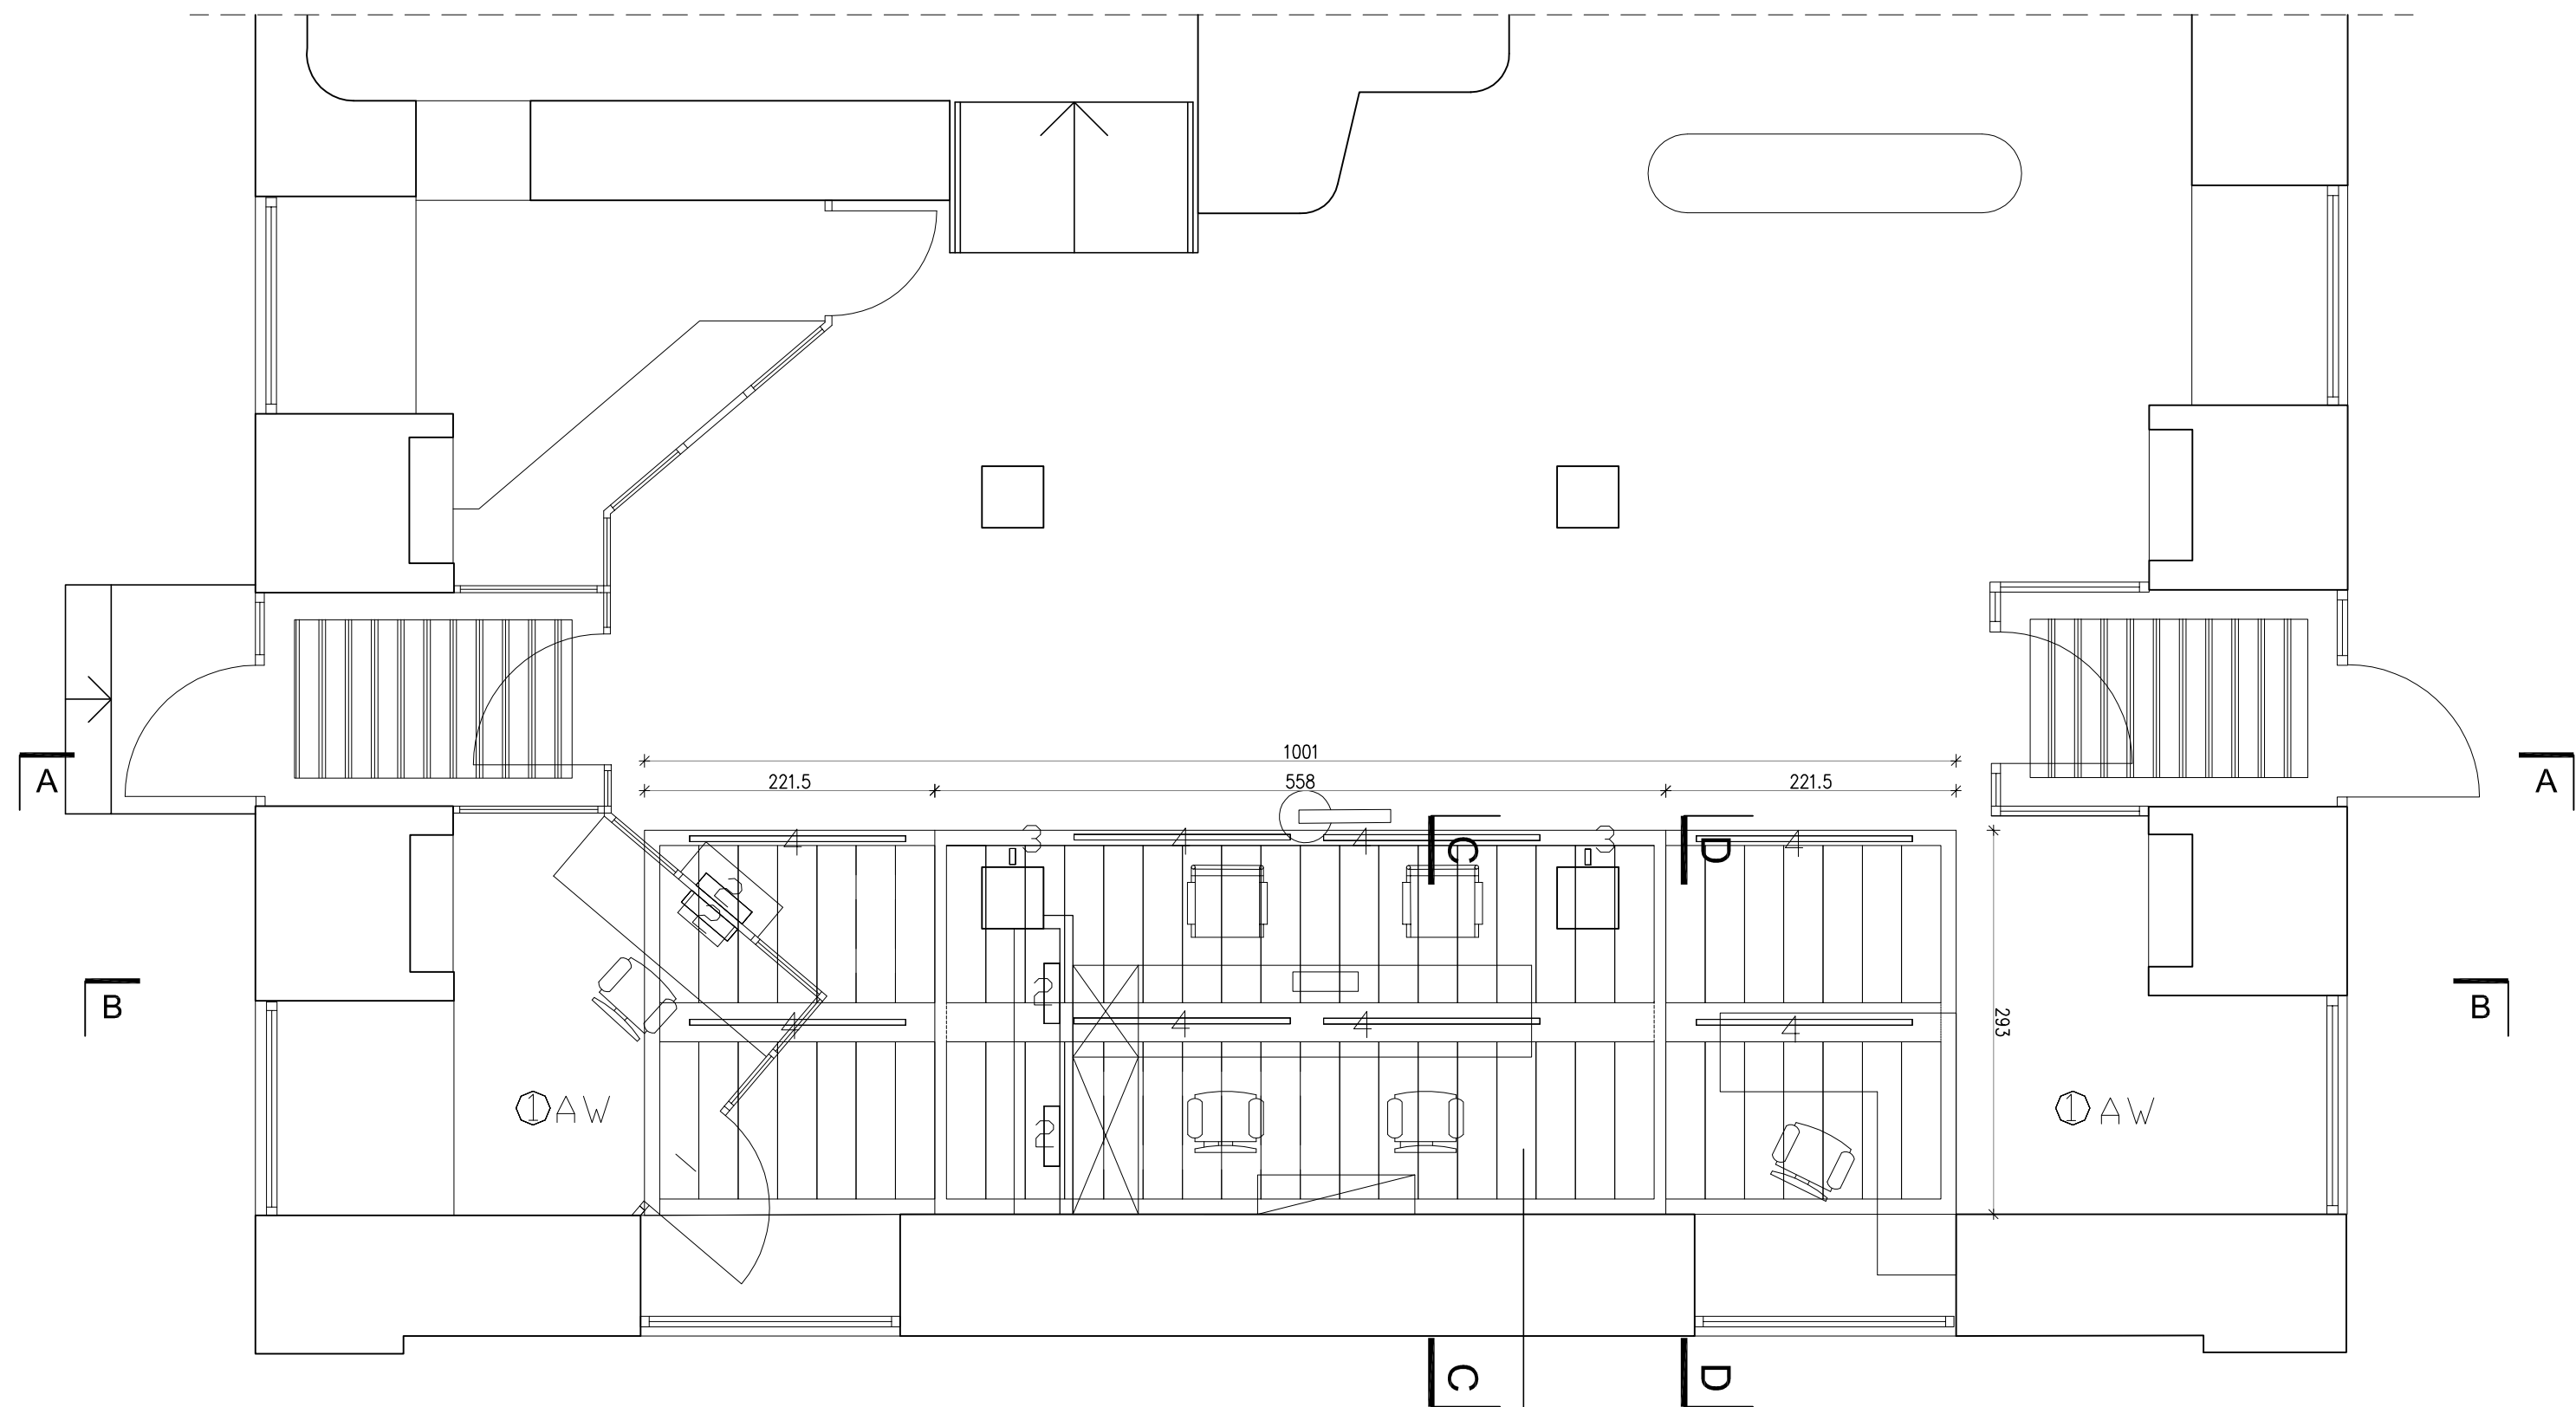

ES—SYSTEM

- | | | | |
|---|-----|----------------------------------|-------|
| 1 | 2 * | ESSystem DN260.2x26H /AW | 2x26W |
| 2 | 4 * | ESSystem 2171 LALUNA STUDIO 7741 | 1x18W |
| 3 | 2 * | ESSystem 2184 LALUNA WALL 2184 | 2x11W |
| 4 | 8 * | es—system 6572 SYSTEM 4000 6572 | 1x49W |

SUFIT PODWIESZANY SZEROKOLISTWOWY
300C LUXALON – (300x1200mm)
połączony z bandrastrami (125mm i
100mm) firmy ARMSTRONG
z bocznym wykończeniem (w kolorze
szarym) w postaci poziomych pasów
z kątowników (2x2cm) z blachy
aluminiowej gr.1mm przymocowanych do
ceowników rozstawionych co ok. 60cm.

WILKOCKI projekt ARCHITEKTURA INWESTYCJE CONSULTING ul. Tkacka 33 90-156 Łódź Tel: 0 50 9 620 109 e-mail: j.wilkocki@wpro.com.pl projekt@wpro.com.pl	TEMAT	Aranżacja wnętrza holu wejściowego w budynku "D" U.M.Ł. Łódź, ul. Piotrkowska 104		
	INWESTOR	URZĄD MIASTA ŁÓDZI UL. PIOTRKOWSKA 104		
	STADIUM	PROJEKT BUDOWLANY		
	BRANŻA	ARCHITEKTURA		
	PROJEKTANT	mgr inż. arch. JAN WILKOCKI upr. nr 106/B4/WML		
		TYTUŁ	RZUT SUFITÓW PODWIESZANYCH, SCHEMAT OŚWIETLENIA	
		SKALA	REWIZJA	DATA
		1:50	PB.00	20.07.2006
				RYS. NR
				A.02