


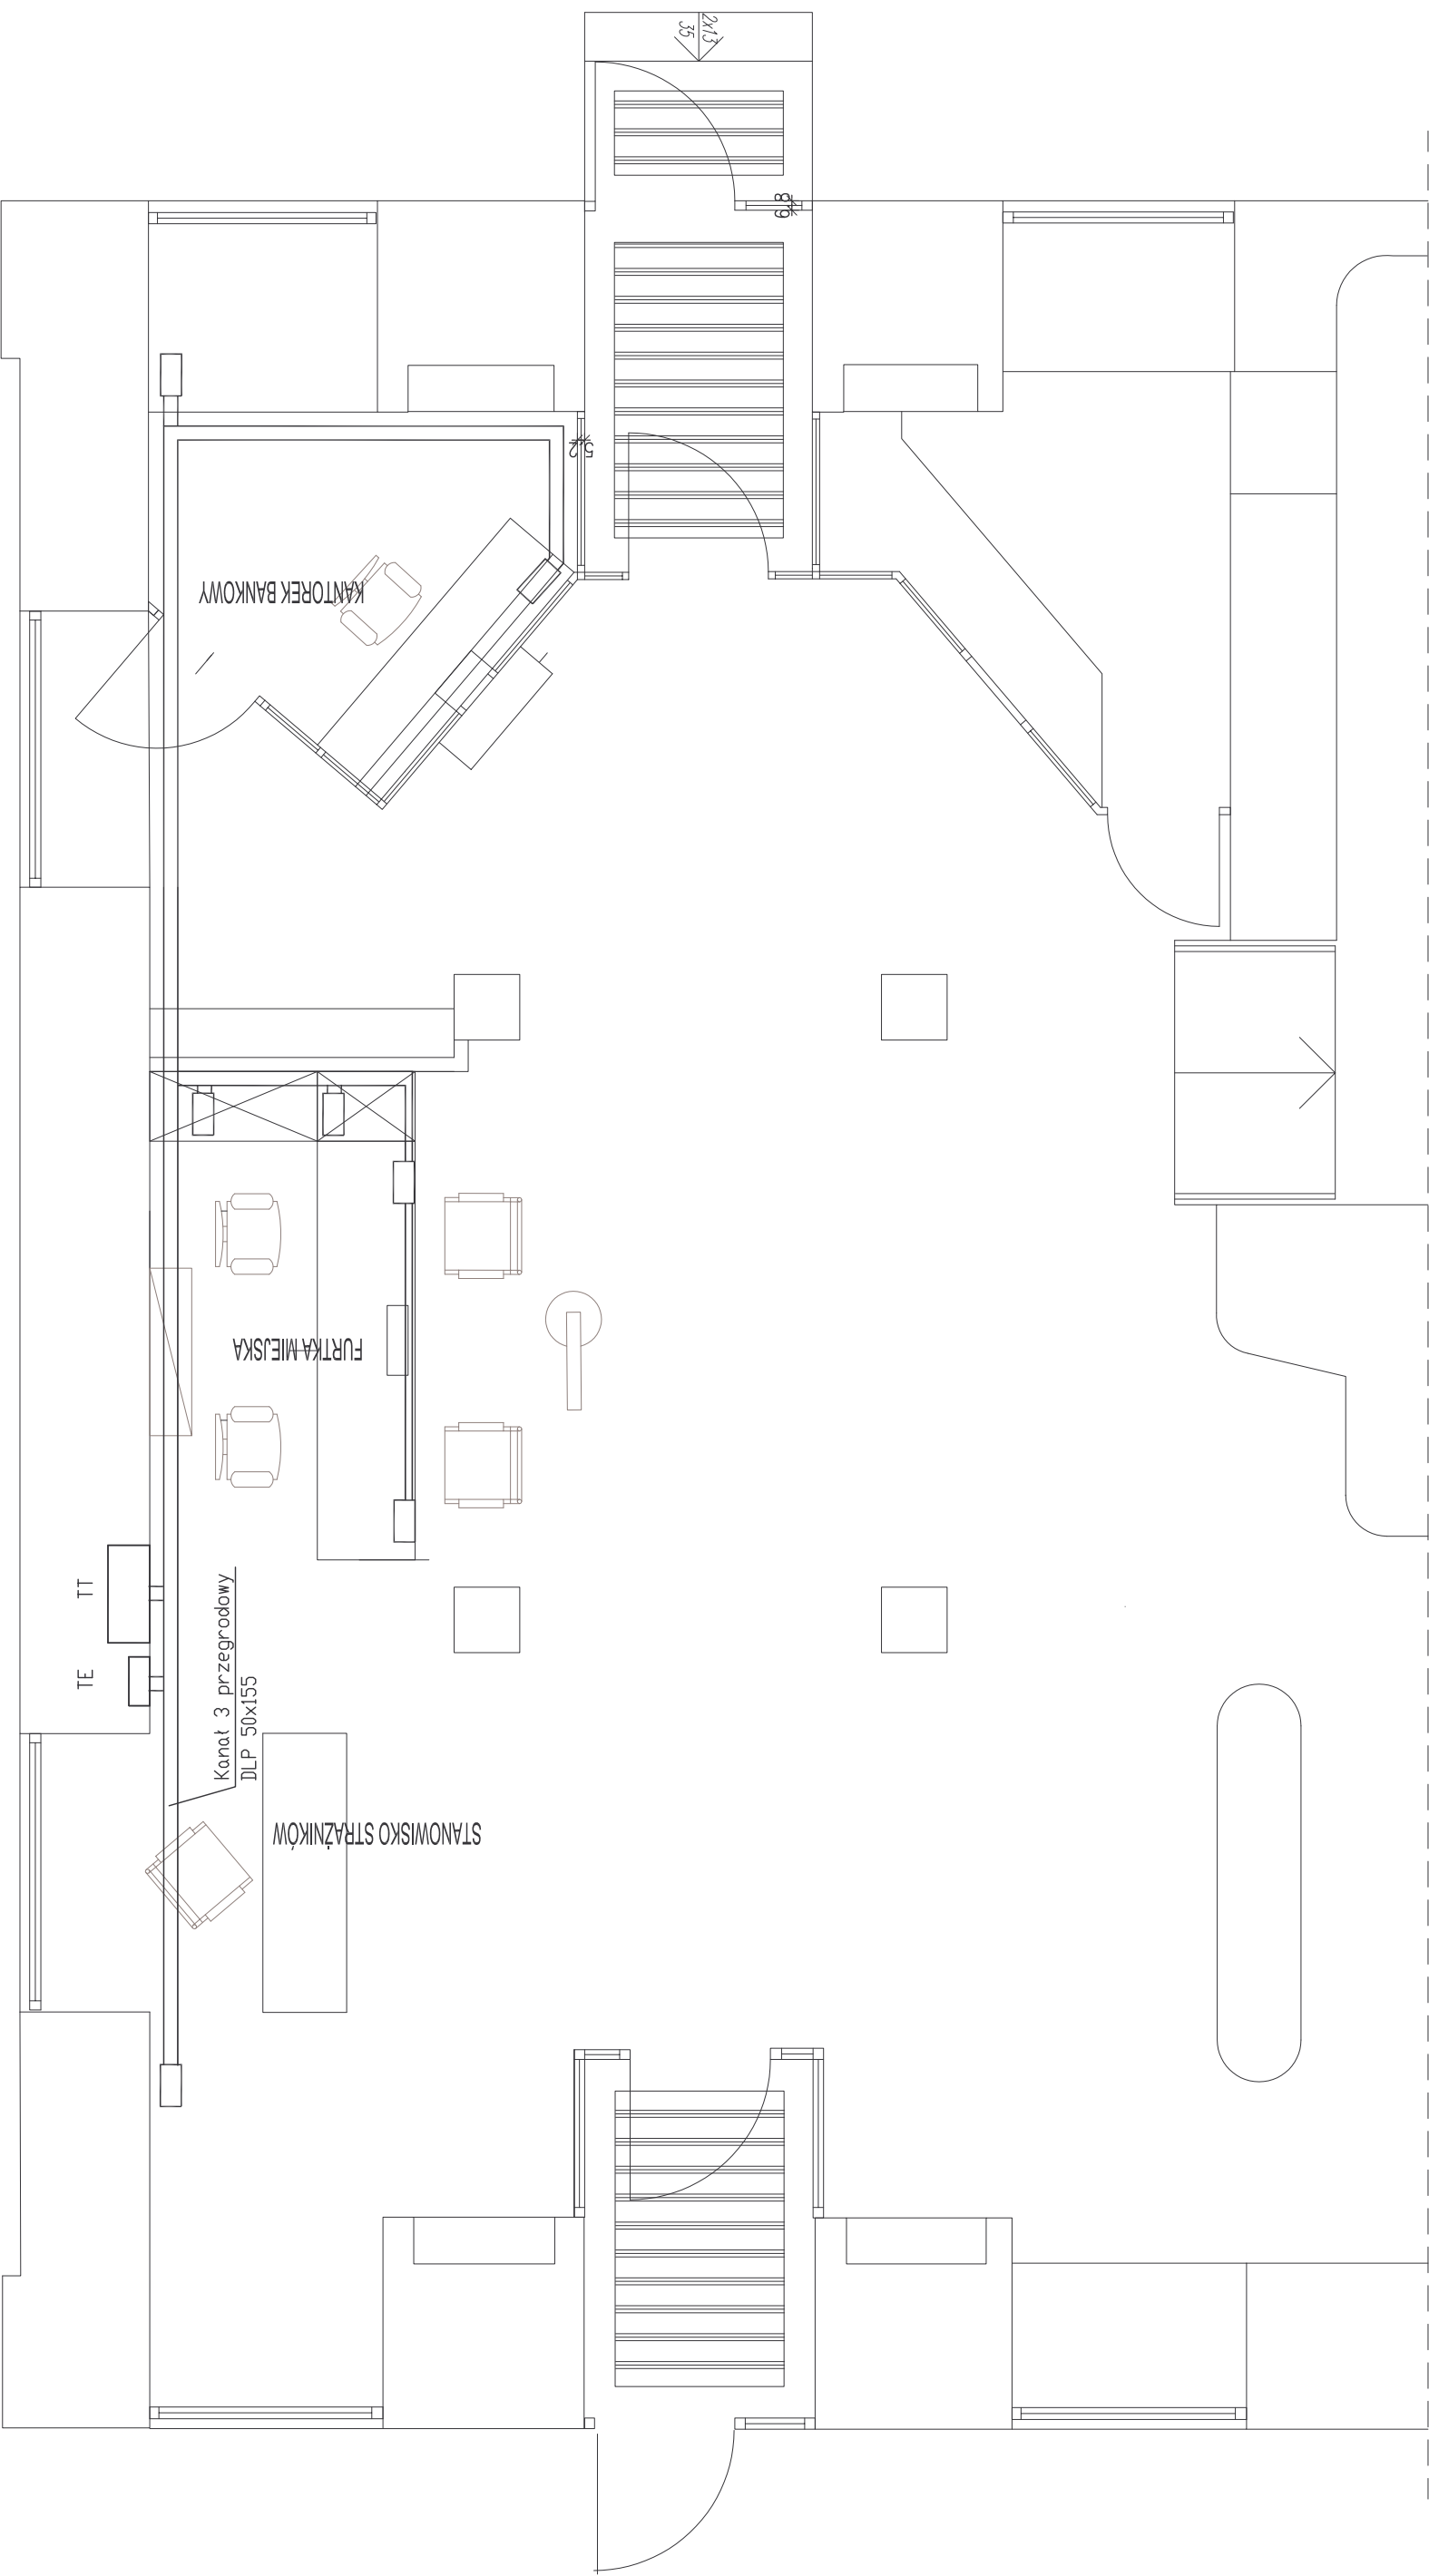

LEGENDA

- == Kanat kablowy Legrand 50x155 - 3 przegrodowy
- Blok 2-okwodowy Legrand 2xRJ45 + 2xgn. komputerowe + 2xgn. ogólne

Instalację wykonać wg szczegółowego opisu technicznego

WILKOCKI projekt ARCHITEKTURA INWESTYCYJNE CONSULTING ul. Tkacka 33 80-156 Łódź Tel: 0 509 820 109 e-mail: wilkocki@wp.pl projekt@wp.com.pl	TEMAT	ARANŻACJA WNETRZA HOLLU WEJŚCIOWEGO W BUDYNKU "B" URZĄDU MIASTA ŁODZI		
	INWESTOR	URZĄD MIASTA ŁODZI ŁÓDZ UL. PIOTRKOWSKA 104		
	STADIUM BRANŻA	PROJEKT BUDOWLANY ELEKTRYKA		
	PROJEKTANT	mgr inż. Henryk Matosiński 229 / 74 /Łm		
SPRAWDZAJĄCY inż. Wacław Defiński		243/63/WBAIU		
TYTUŁ		Instalacja gniazd		
SKALA 1:50	REWIZJA		DATA DRUKU: 07. 2006	RYS. NR E03
			REWIZJA:	