


PRZEKRÓJ KONSTRUKCYJNY NAWIERZCHNI UL. NASTURCJOWEJ

SKALA 1:10

PRZEKRÓJ A-A

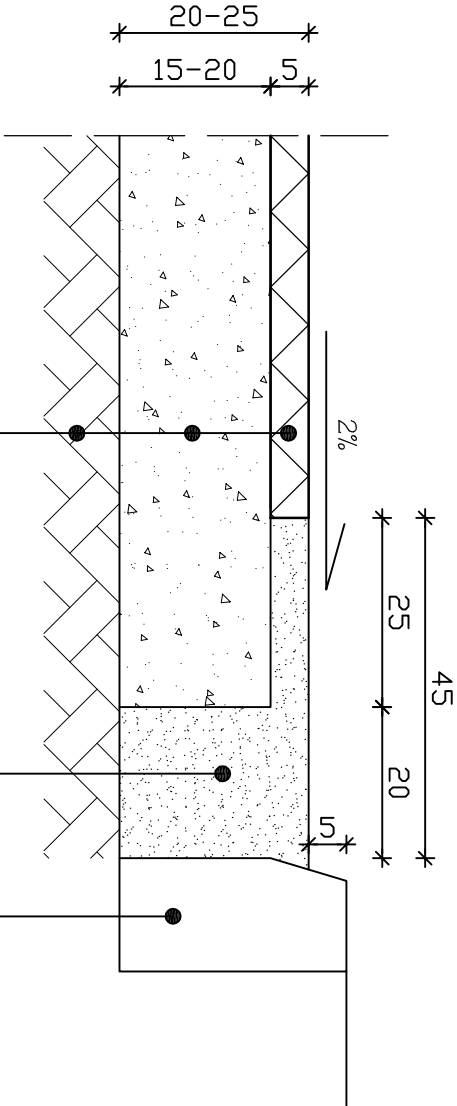

Inwestor:		UMŁ DELEGATURA ŁÓDŹ-WIDZEW	
		92-326 ŁÓDŹ, AL. PIŁSUDSKIEGO 100	
Inwestycja:		REMONT I PRZEBUDOWA ULICY NASTURCJOWEJ W ŁODZI	
		NA ODCINKU OD UL. TOPOLOWEJ DO UL. WIŚNIOWEJ	
Treść rysunku:	PRZEKRÓJ KONSTRUKCYJNY NAWIERZCHNI		Branża:
	-PRZEKRÓJ A-A		DROGI
			Data:
			07.2006r.
Projektant: INŻ. JADWIGA RADOMSKA-			Skala:
-ZIELEŃIEWSKA upr. Nr 297/81/MMŁ			1:10
Opracował:			Nr rys.:
INŻ. PRZEMYSŁAW ZIELEŃIEWSKI			4

ISTNIEJĄCY KRAWĘŻNIK BETONOWY	
KRUSZYWO - ŻWIR STABILIZOWANY	
MECHANICZNIE DO WSKAŹNIKA $I_s=1,00$	
DIWYANIK Z ASFALTObETONU GRUB. 5 cm	
STABILIZACJA GRUNTU CEMENTEM O WYTRZYMAŁOŚCI 5 MPa GRUB. 15-20cm	
PODŁOŻE GRUNTOWE ZAĞĘSZCZONE DO WSKAŹNIKA $I_s=1,0$	