


PRZEKRÓJ KONSTRUKCYJNY NAWIERZCHNI UL. WIŚNIOWEJ

SKALA 1:10

PRZEKRÓJ A-A

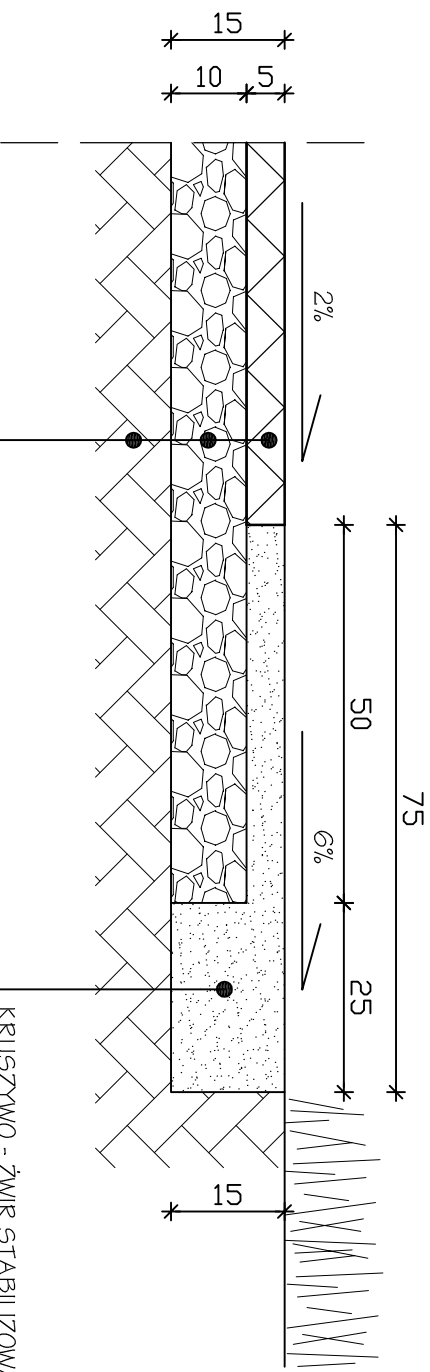

Inwestor: UMŁ DELEGATURA ŁÓDŹ-WIDZEW 92-326 ŁÓDŹ, AL. PIŁSUDSKIEGO 100		
Inwestycja: REMONT I PRZEBUDOWA ULICY WIŚNIOWEJ W ŁODZI		
Treść rysunku: PRZEKRÓJ KONSTRUKCYJNY NAWIERZCHNI -PRZEKRÓJ A-A	Branża: DROGI	
	Data: 07.2006r.	
Projektant: INŻ. JADWIGA RADOMSKA- -ZIELEŃIEWSKA upr. Nr 297/81/MMŁ	Skala: 1:10	
Opracował: INŻ. PRZEMYSŁAW ZIELEŃIEWSKI	Nr rys.: 4	

DYWANIK Z ASFALTOBETONU GRUB. 5 cm
DOGĘSZCZENIE TŁUCZNIEM O GRUB. WARSTWY 10cm
Z ZAGĘSZCZENIEM MECHANICZNYM
PODŁOŻE GRUNTOWE ZAGĘSZCZONE DO WSKAŹNIKA $I_s=1,00$