


PRZEKRÓJ NORMALNY UL. WIŚNIOWEJ

SKALA 1:50

PRZEKRÓJ I-I

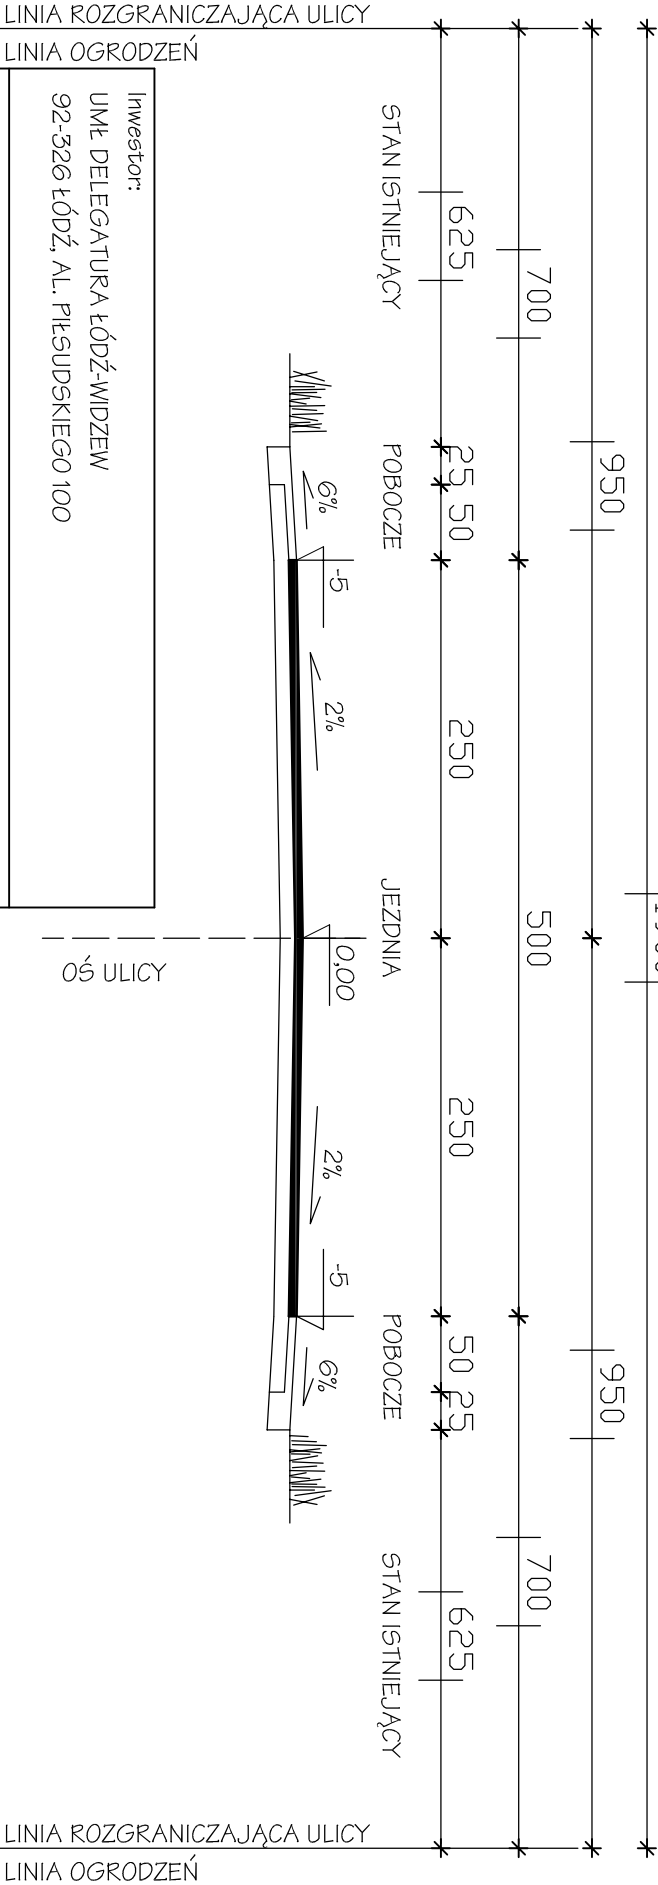

Inwestor: UMIĘ DELEGATURA ŁÓDŹ-WIDZEW 92-326 ŁÓDŹ, AL. PIŁSUDSKIEGO 100	
Inwestycja: REMONT I PRZEBUDOWA ULICY WIŚNIOWEJ W ŁODZI	
Treść rysunku: PRZEKRÓJ NORMALNY -PRZEKRÓJ I-I	Branża: DROGI
	Data: 07.2006r.
Projektant: INŻ. JADWIGA RADOMSKA- ZIELENIIEWSKA upr. Nr 297/81/MMk	Skala: 1:50
Opracował: INŻ. PRZEMYSŁAW ZIELENIIEWSKI	Nr rys.: 3