



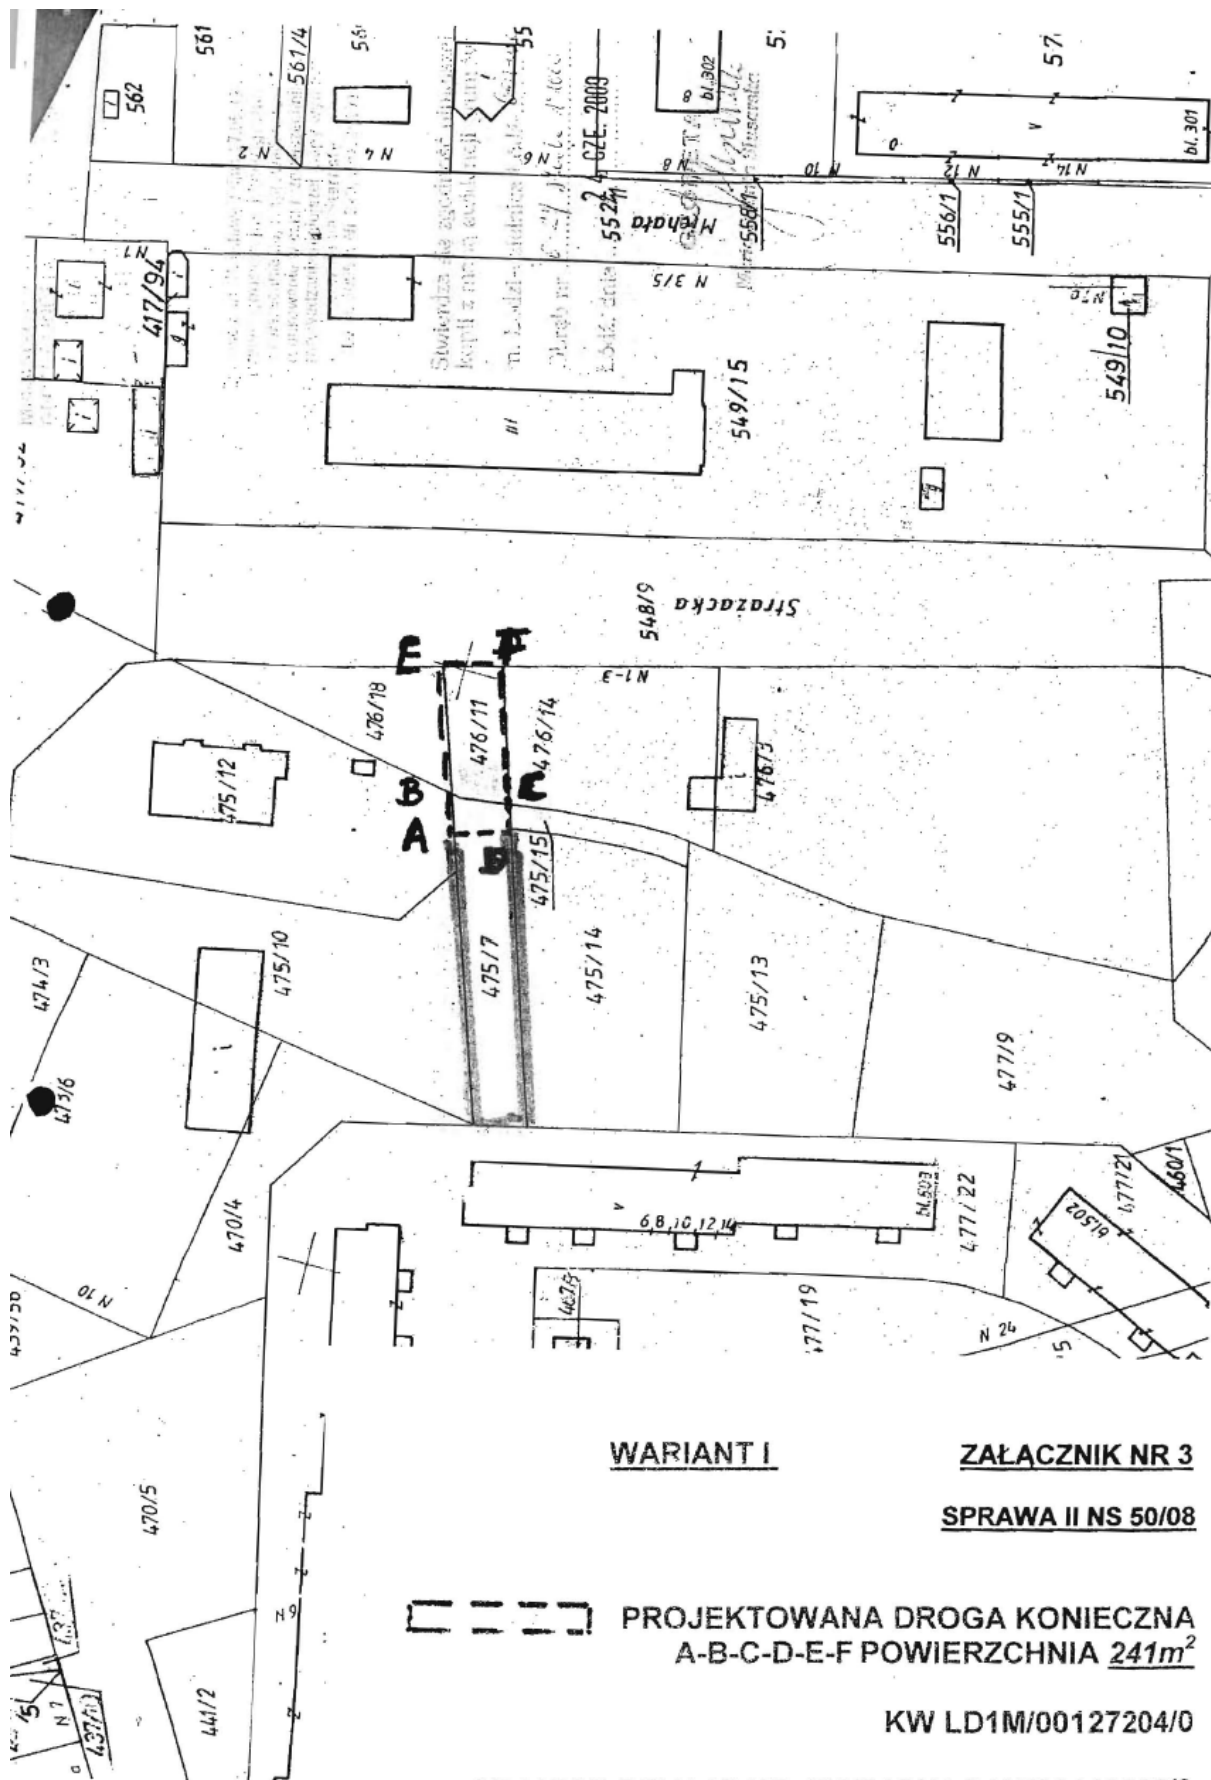

WARIANT I

ZAŁĄCZNIK NR 3


SPRAWA II NS 50/08

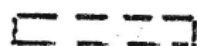

PROJEKTOWANA DROGA KONIECZNA
A-B-C-D-E-F POWIERZCHNIA 241m²

KW LD1M/00127204/0

GRANICE DZIAŁKI NR 475/7 KW I D1M/00113585/3

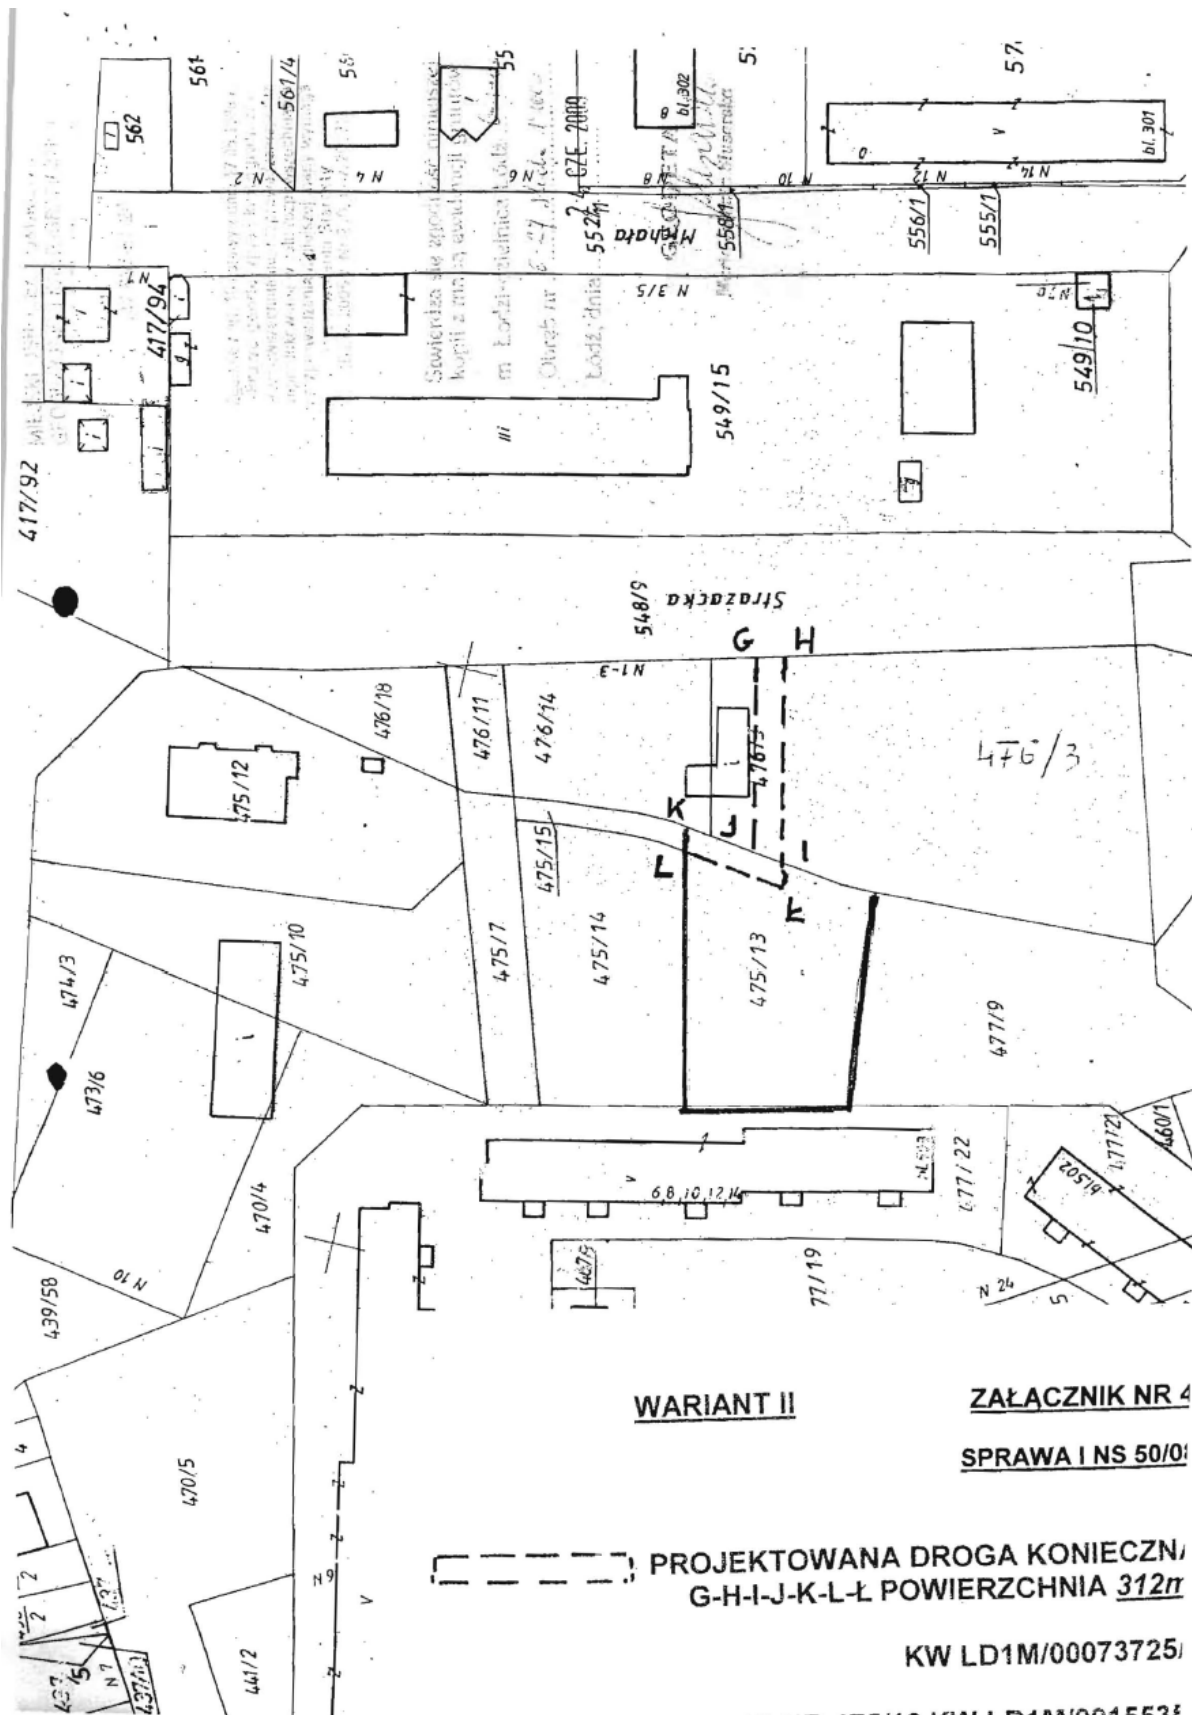

WARIANT II

ZAŁĄCZNIK NR 4

SPRAWA I NS 50/01

**PROJEKTOWANA DROGA KONIECZNA
G-H-I-J-K-L-L POWIERZCHNIA 312m**

KW LD1M/00073725/

KW LD1M/0015535

