Podciąg w osi C nad parterem na poziomie +2,58 szt.1 skala 1:20

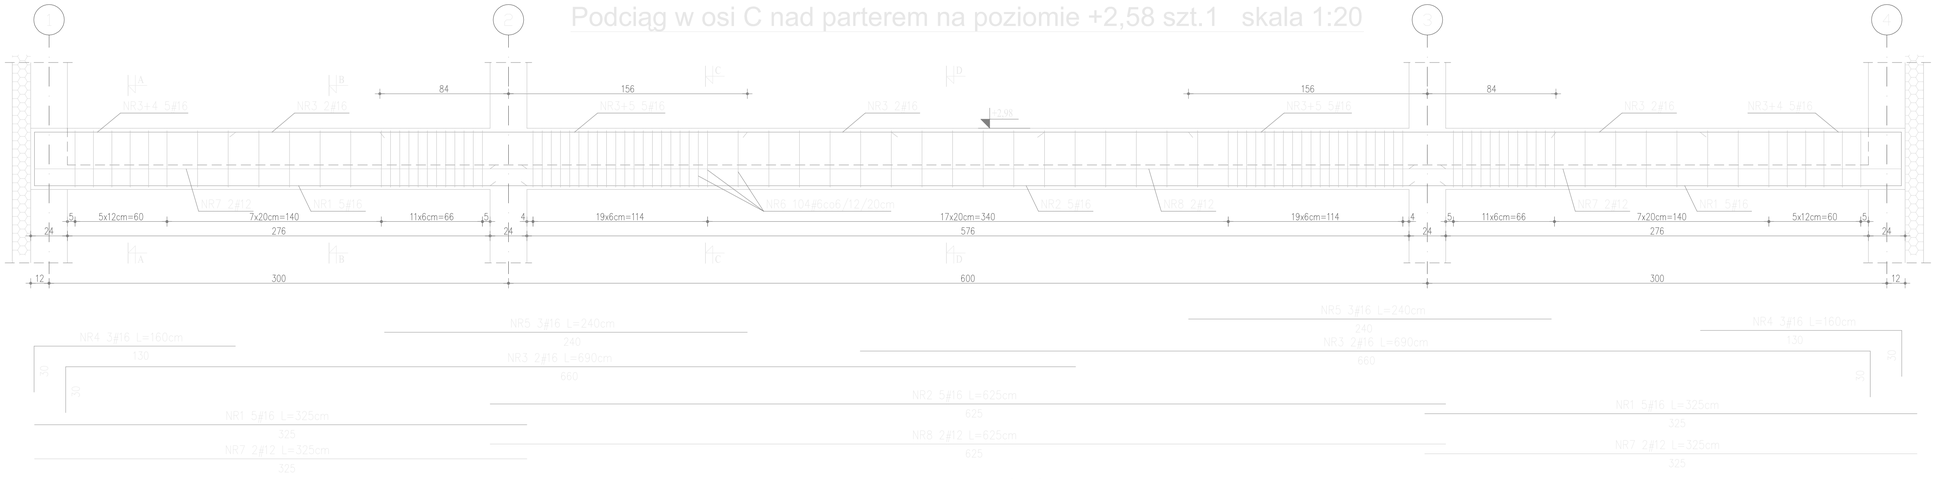

Przekrój A-A

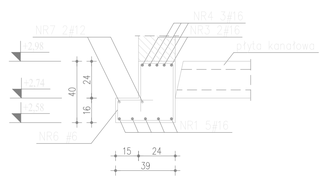

Przekrój B-B

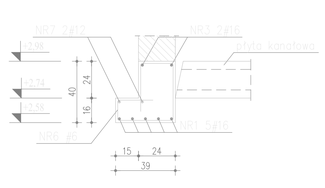

Przekrój C-C

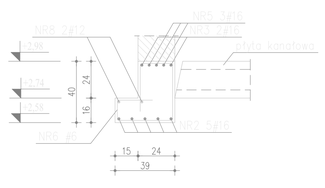

Przekrój D-D

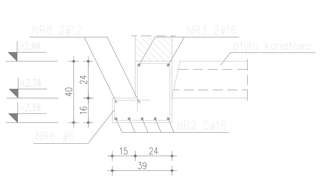

UWAGI:
1. Beton B 30.
2. Stal A-IIIN (RB500W).
3. Wymiary prętów podano w osiach.
4. Wykaz stali zbrojeniowej Nr 14.

DATA	TREŚĆ ZMIAN	PODPIS

archea biuro architektoniczne 90-751 ŁÓDŹ ul. Chałubińskiego 1 tel. (+48) 601 69 98 tel. (+48) 605 403 151	ZESPÓŁ PROJEKTOWY: Projektował: mgr inż. Henryk Kuźma, upr. nr 215/96	PODPIS:	SKALA 1:20
	Sprawdzający: mgr inż. Tomasz Kuźma, upr. nr 186/93/Wł.		
INWESTYCJA: BUDYNEK STRAŻNICY OSP NOWOSOLNA ŁÓDŹ, UL.BYSTRZEWSKA 92 DZ. NR 91/1 i 91/2	INWESTOR: GMINA MIASTA ŁÓDŹ DELEGATURA ŁÓDŹ-WSCHÓD ŁÓDŹ, AL.PIŁSUDSKIEGO 100	DATA: 03.2007	FAZA KONSTRUKCJA
	ZLECENIODAWCA:		NR SYSTEMU **20.**