
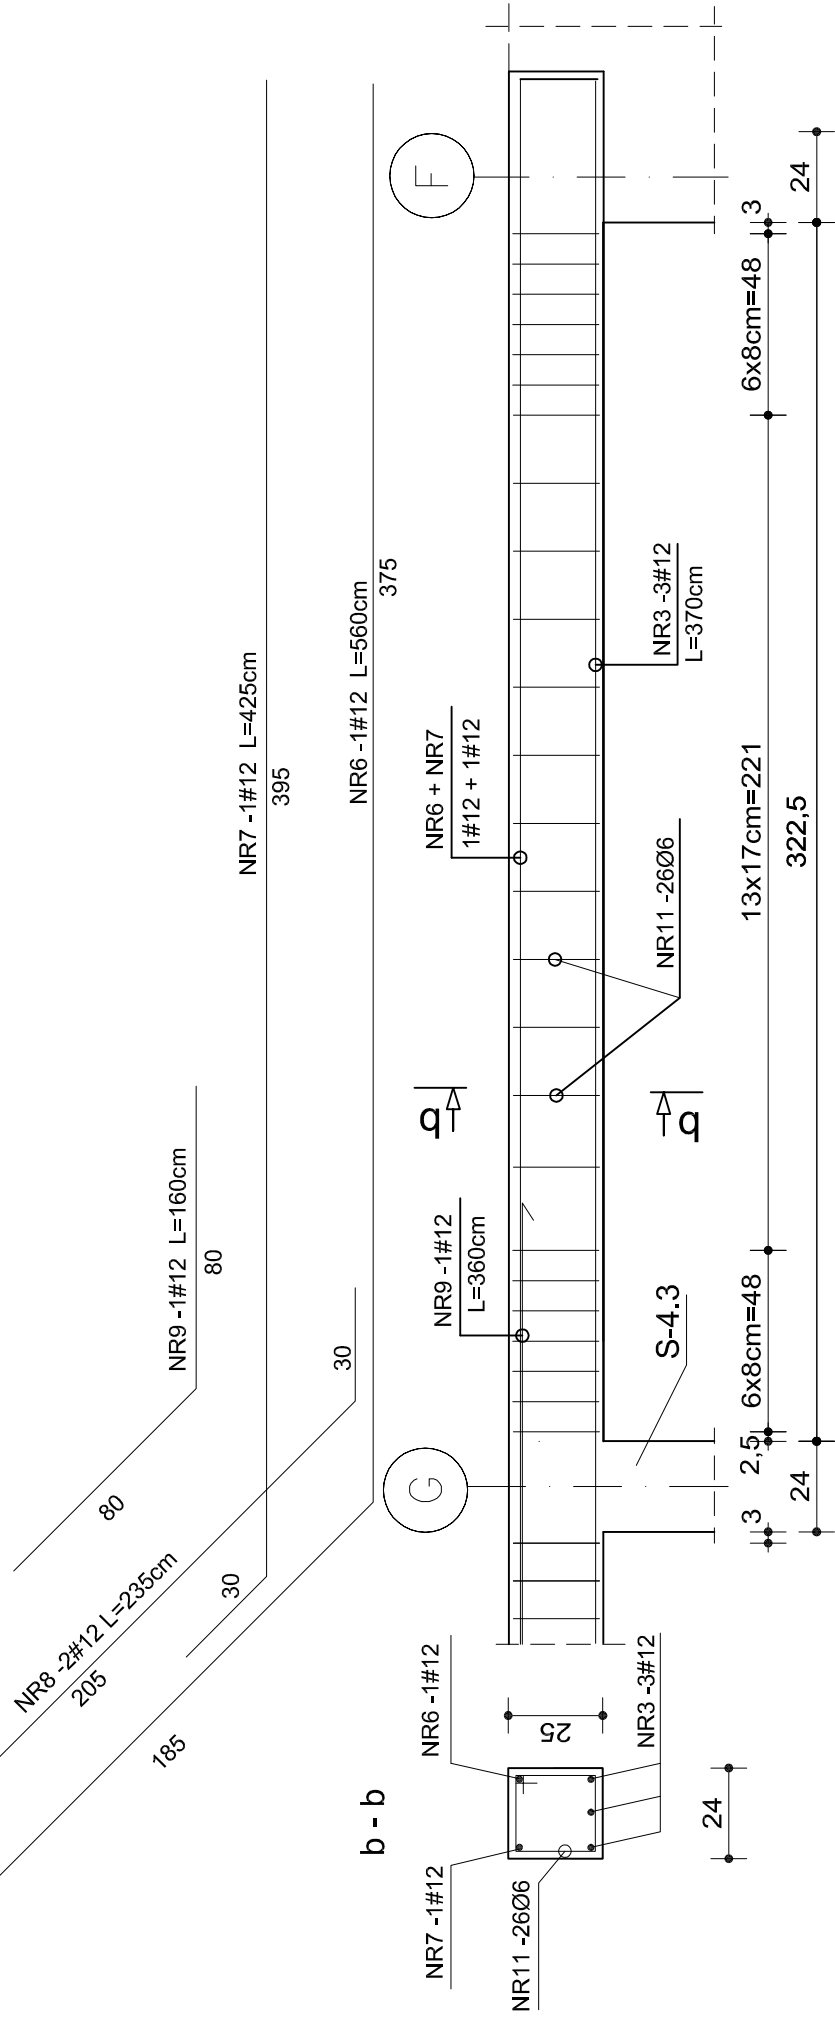
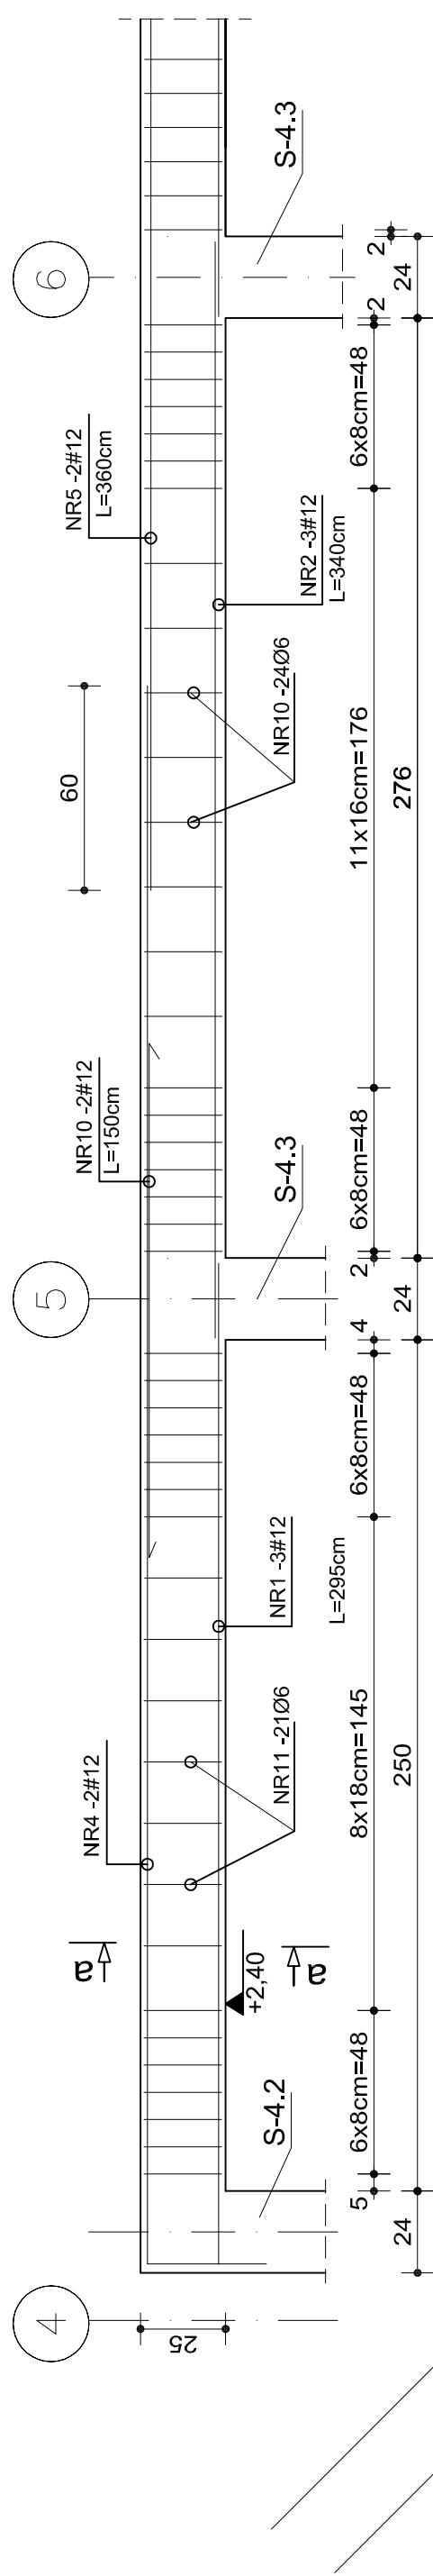


PODCIĄG P-1 W OSI G szt.1  
1:20

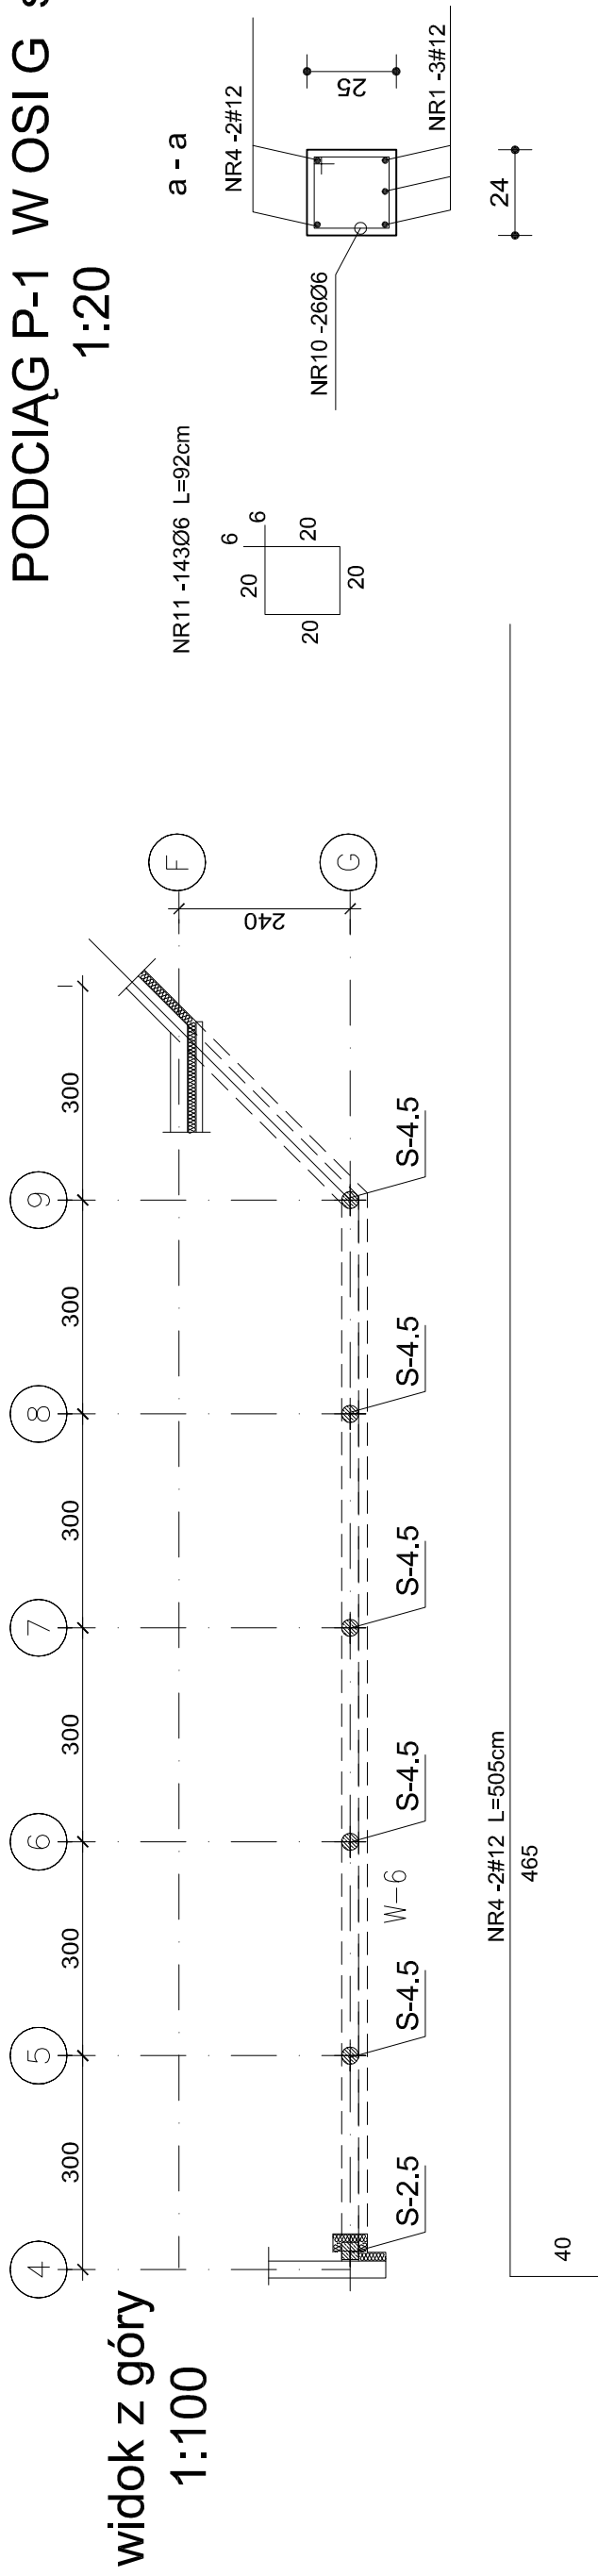

BETON B-30  
STAL A-IIIN (RB500W) #  
A-0 (St0S) Ø  
WYKAZ STALI ZBR. NR

[illegible]