Nadproże Np-2 szt.1

1:20

w1 - w1

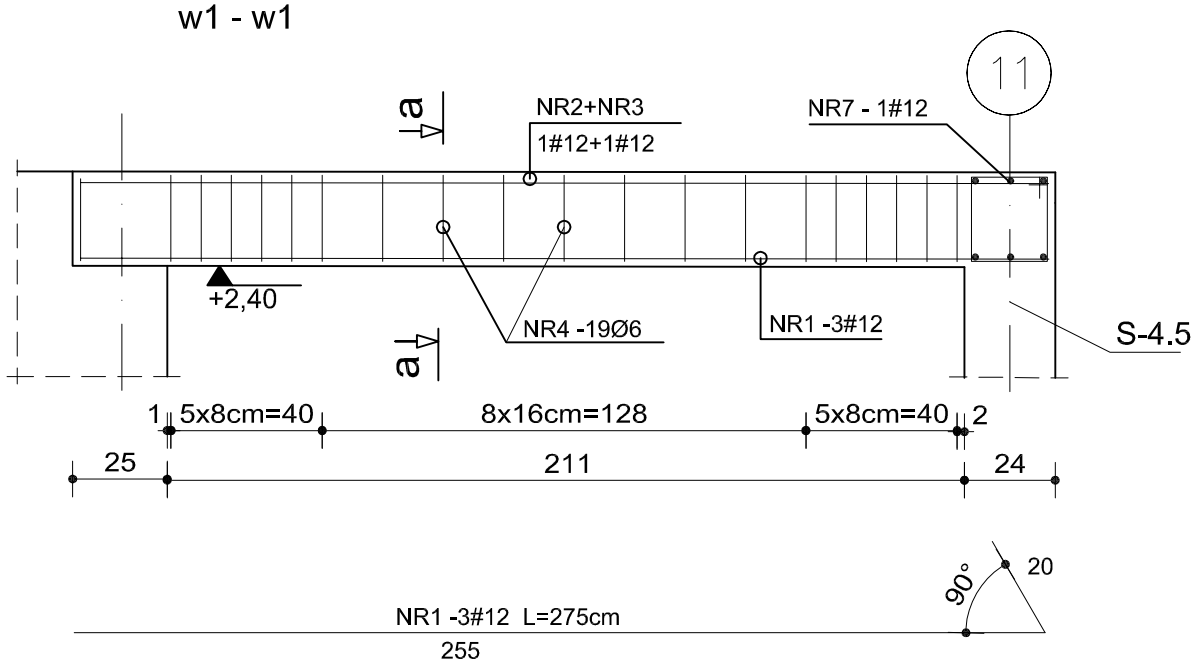

a - a

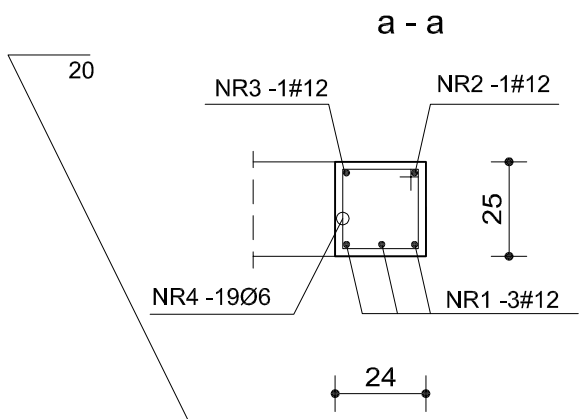

widok z góry

1:50

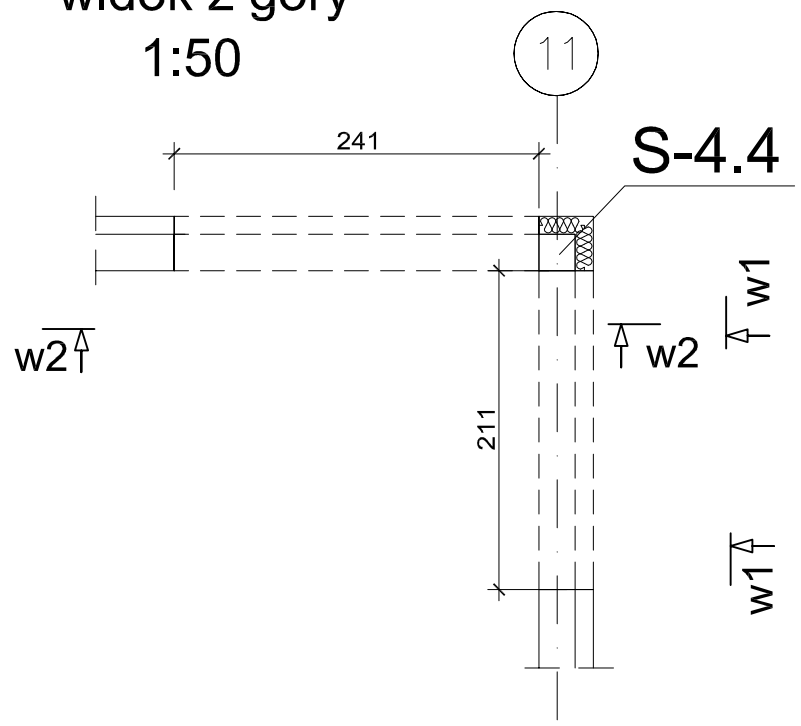

1:20

w2- - w2

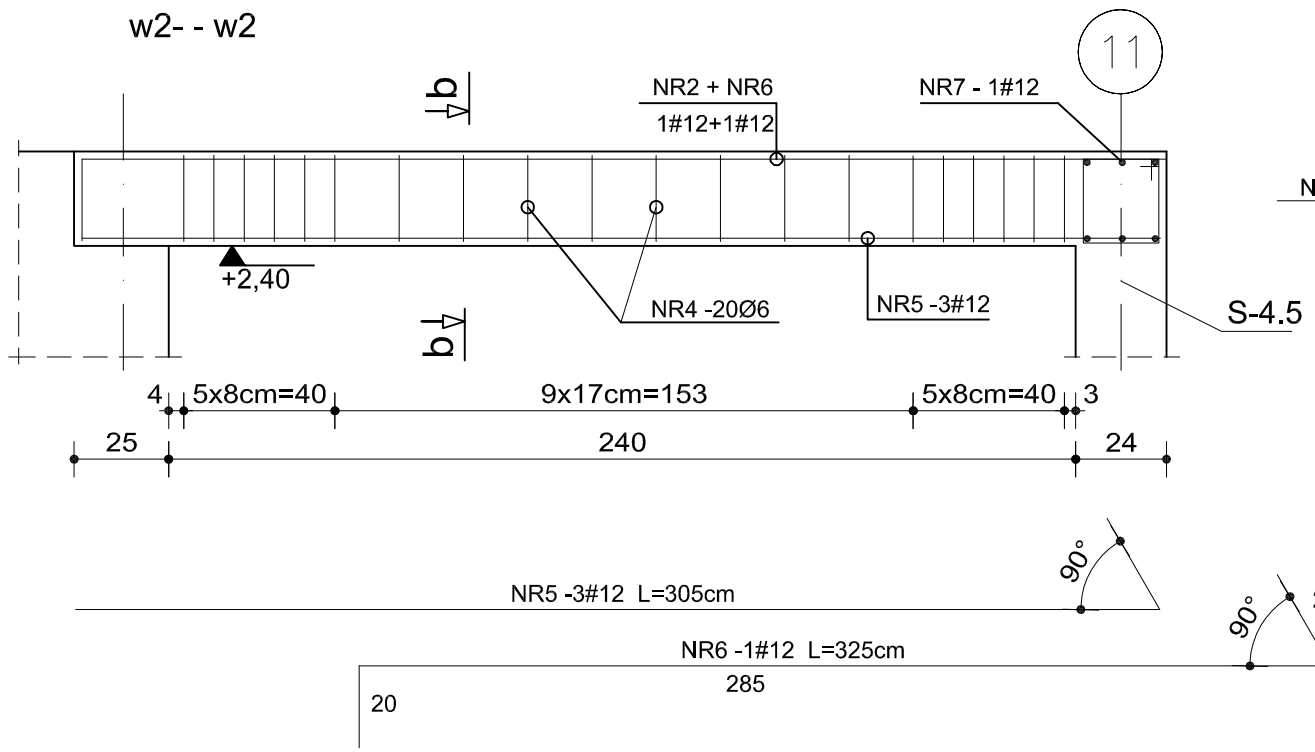

b - b

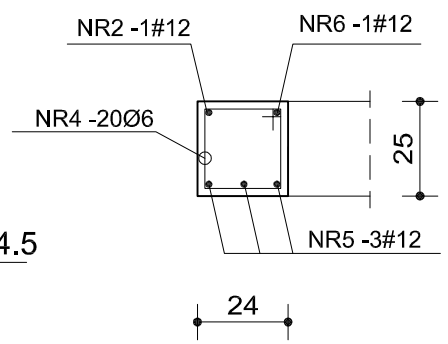

NR 4 -39Ø6 L=90cm

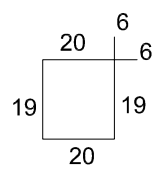

BETON B-30
STAL A-IIIN (RB500W)
A-0 (St0S) Ø
WYKAZ STALI ZBR. NR 10

DATA	TREŚĆ ZMIAN	PODPIS

archea
biuro architektoniczne
92-751 Łódź
ul. Chałasińskiego 5
tel. (+42) 671 31 06
gsm. (+48) 605 403 151

ZESPÓŁ PROJEKTOWY: PODPIS:

Projektant:
mgr inż. Henryk Kuźma, upr. nr 215/76

Sprawdzający:
mgr inż. Tomasz Kuźma, upr. nr 106/97/Wł.

INWESTOR:
URZĄD MIASTA ŁODZI
DELEGATURA ŁÓDŹ-WIDZEW
ŁÓDŹ, AL.J.PIŁSUDSKIEGO 100

DATA: 03.2007

ZLECENIODAWCA:

INWESTYCJA:
BUDYNEK STRAŻNICY
OSP NOWOSOLNA
ŁÓDŹ, UL.BYSZEWSKA 112
DZ. NR 91/1 i 91/2

TYTUŁ RYSUNKU:
Nadproże Np-2

SKALA: 1:20

PW KONSTRUKCJA

NR RYSUNKU: **16.**