




Podciąg w osi 3 nad piwnicą szt.1   skala 1:20

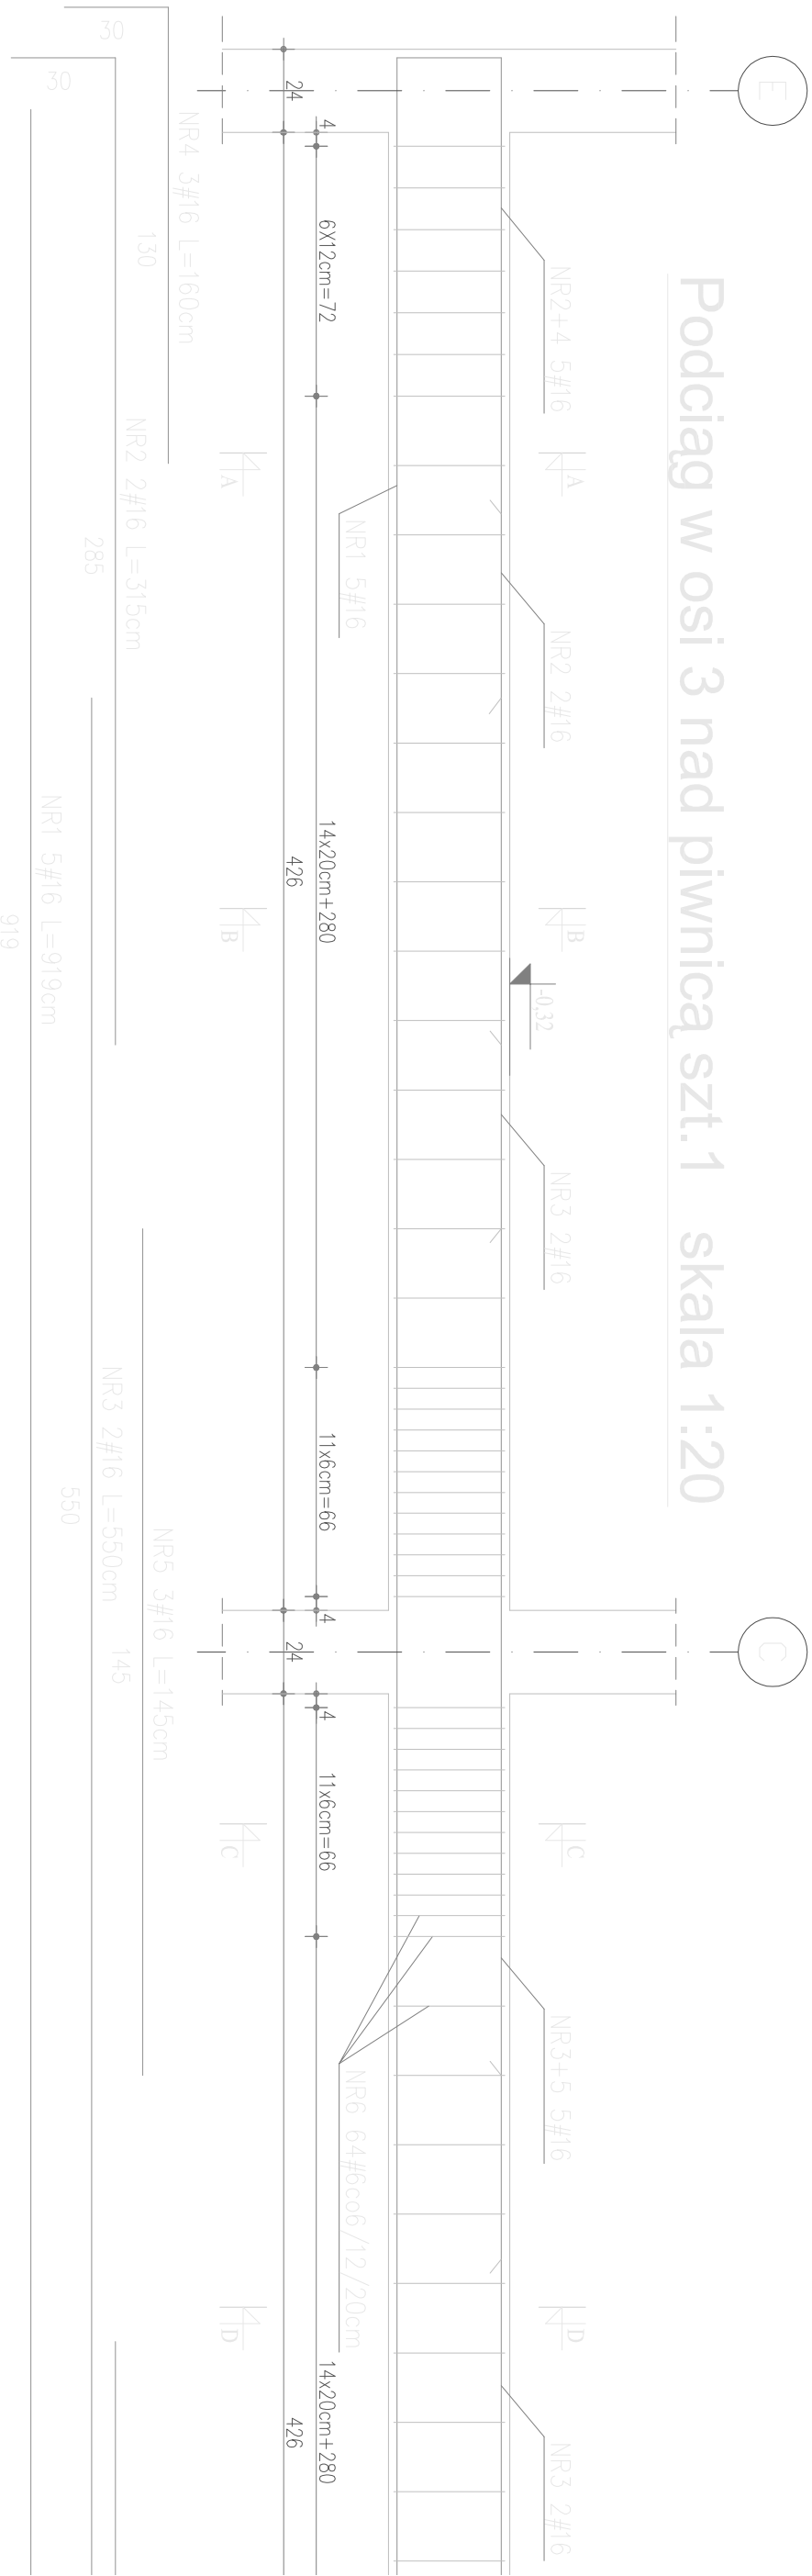

Przekrój A-A

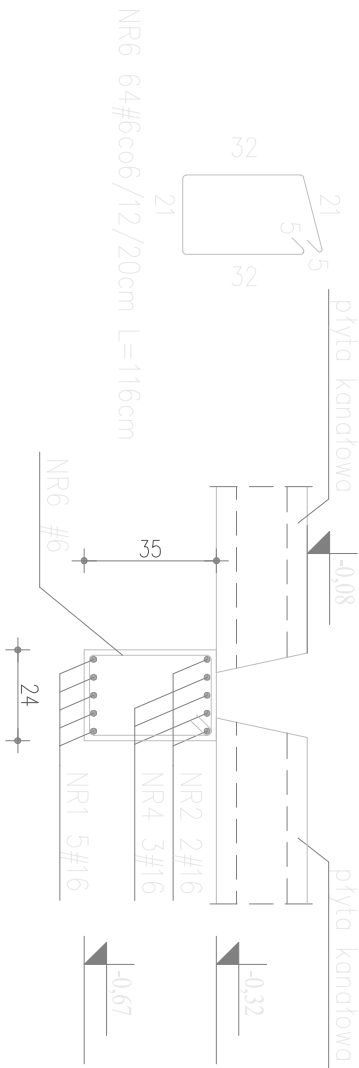

Przekrój B-B

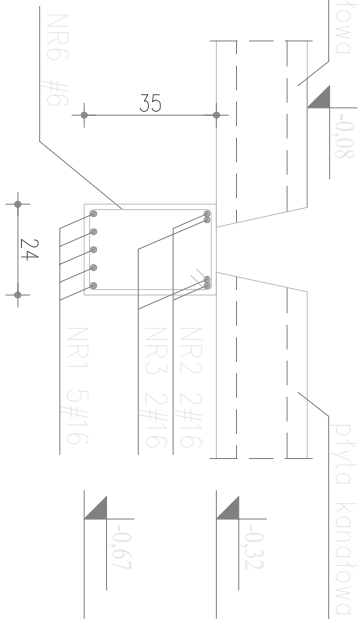

Przekrój C-C

