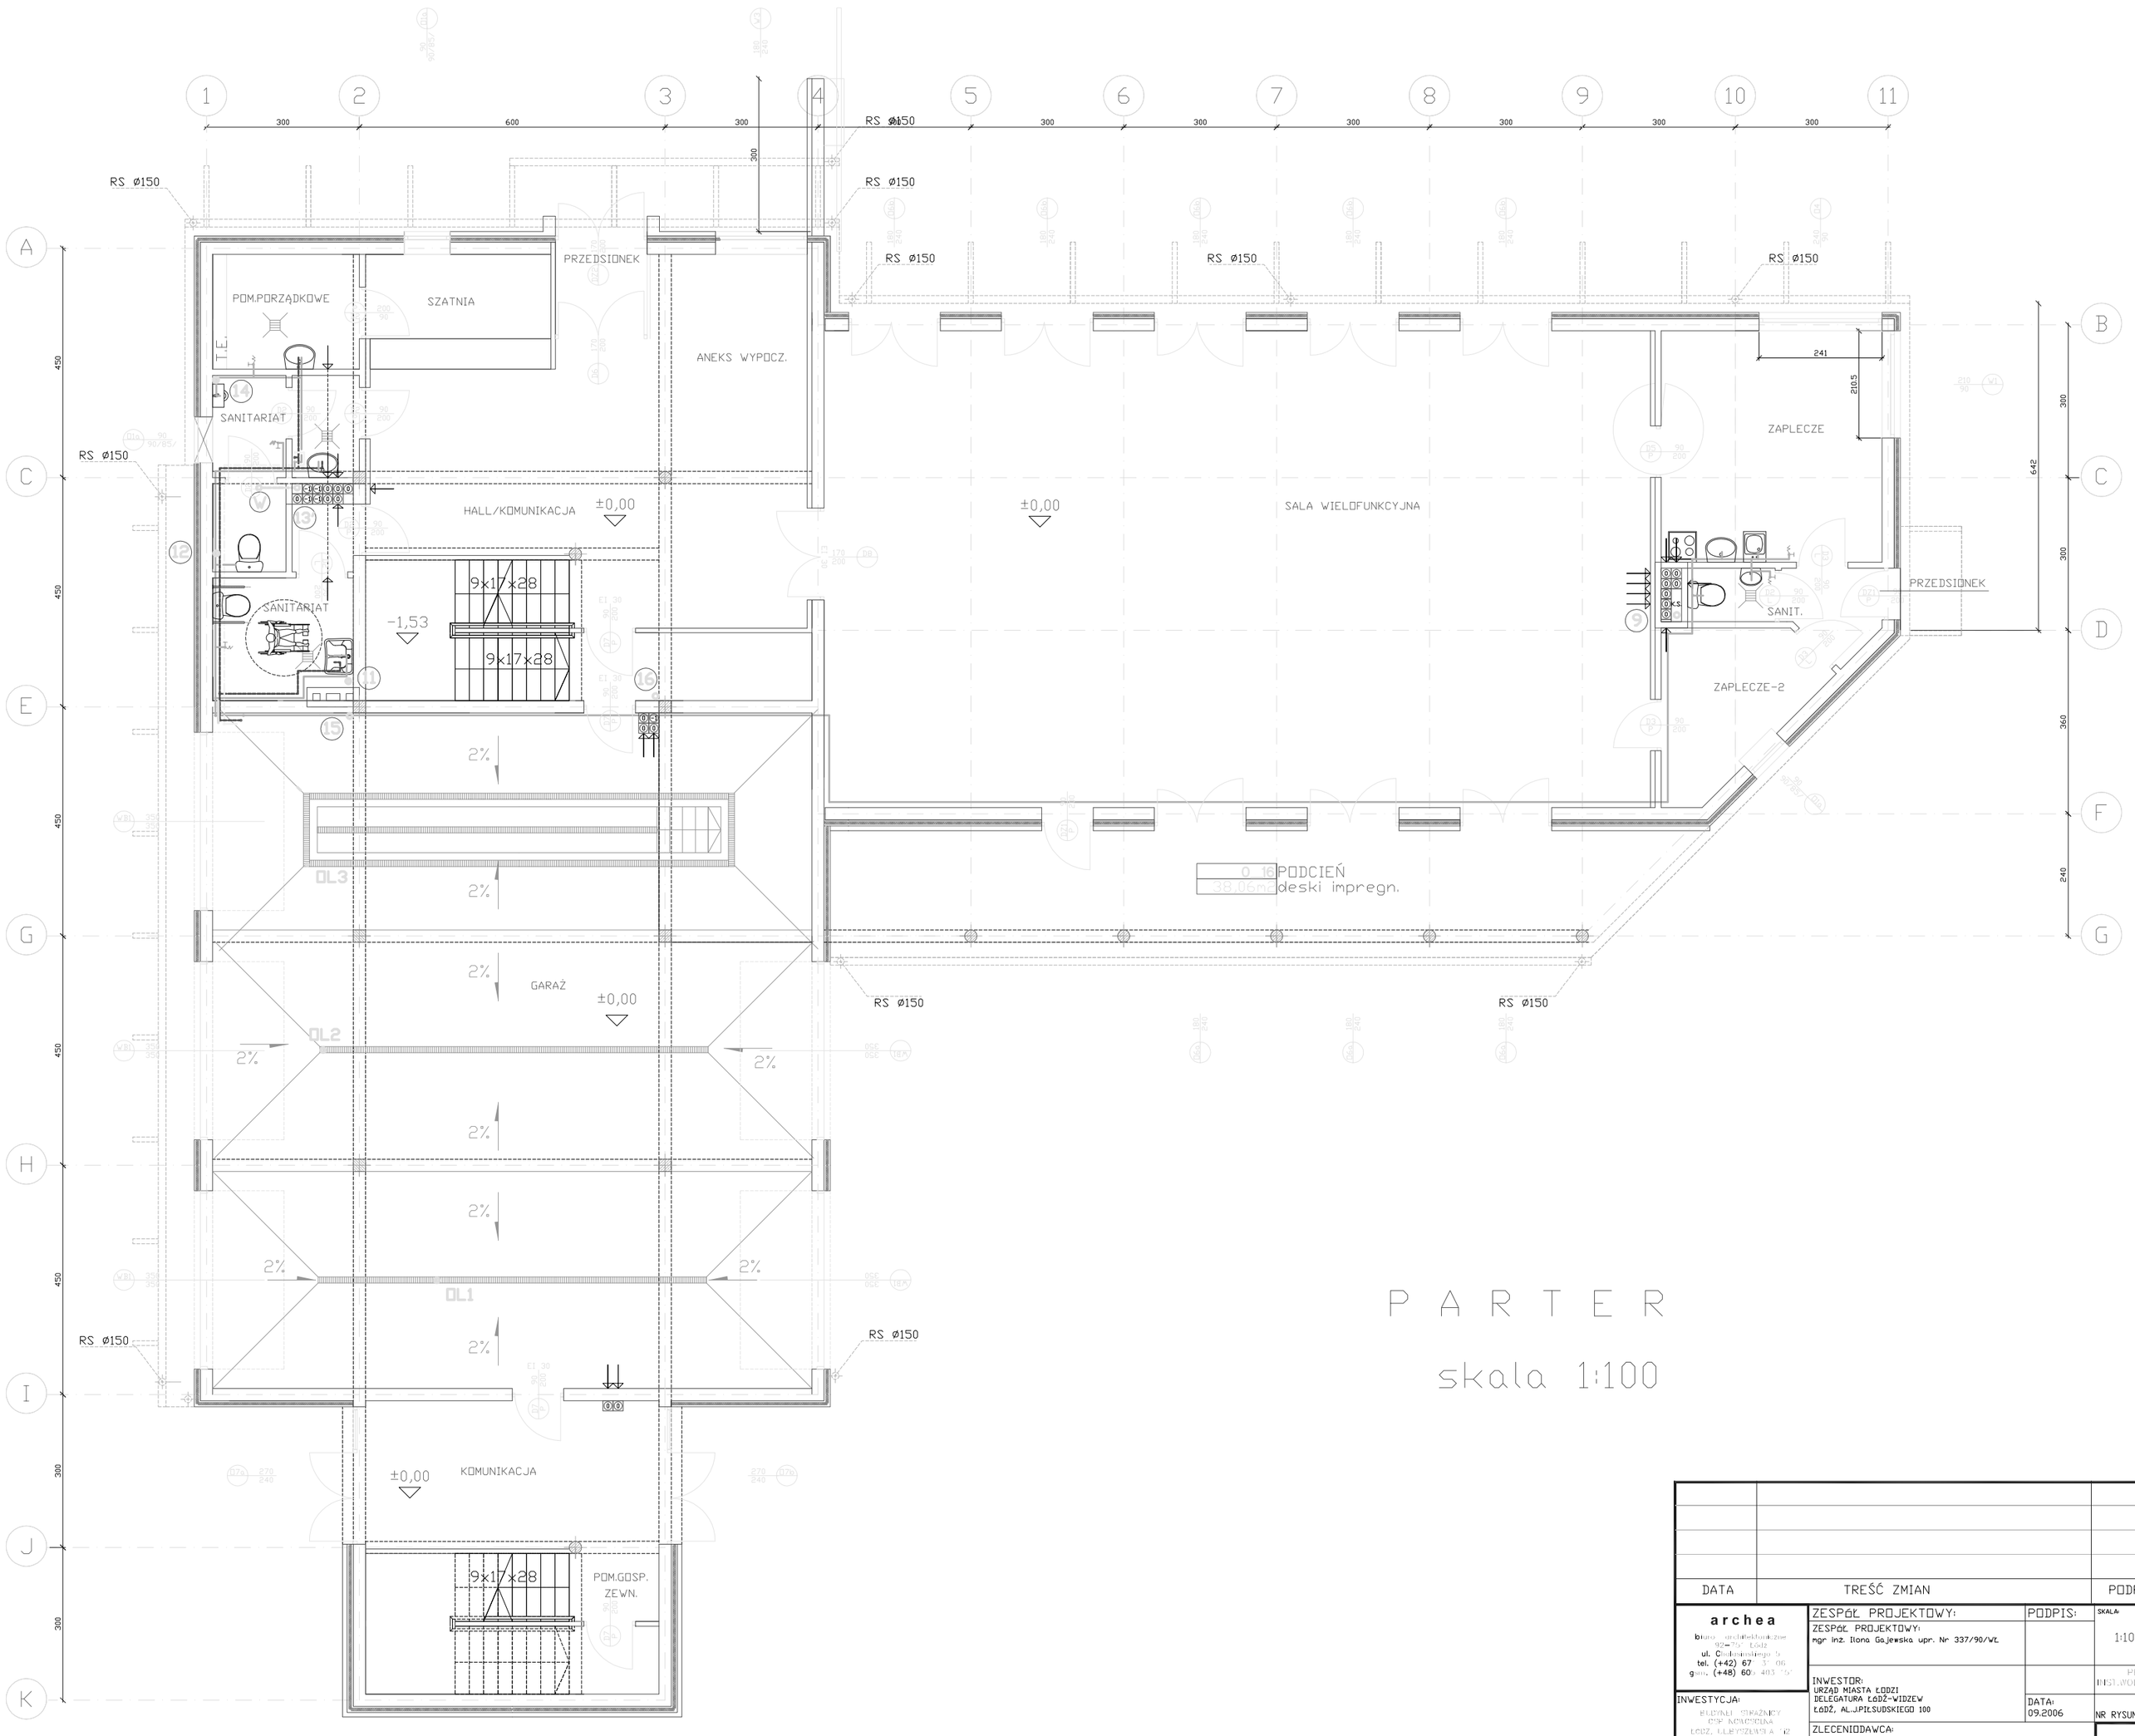

P A R T E R

skala 1:100

DATA	TREŚĆ ZMIAN	PODPIS

archea
biuro architektoniczne
92-757 Łódź
ul. Chodkiewicza 5
tel. (+42) 67 [illegible]
gen. (+48) 60 [illegible]

ZESPÓŁ PROJEKTOWY:
ZESPÓŁ PROJEKTOWY:
mgr inż. Ilona Gajewska upr. Nr 337/90/WŁ

PODPIS:

SKALA: 1:100

INWESTYCJA:
BUDYNEK STRAŻNICY
CSP NOWOSOLNA
ŁÓDŹ, ULICY SZUMSKA 42
DZ. NR 9/1 i 9/2

INWESTOR:
URZĄD MIASTA ŁODZI
DELEGATURA ŁÓDŹ-WIDZEW
ŁÓDŹ, AL.J.PIŁSUDSKIEGO 100

DATA: 09.2006

NR RYSUNKU: WK.6

ZLECENIODAWCA:

RZUT PARTERU - INSTALACJE WOD.-KAN.